


DOPRAVNÍ SITUACE - PLÁNOVANÉ BUDOUCÍ ŘEŠENÍ

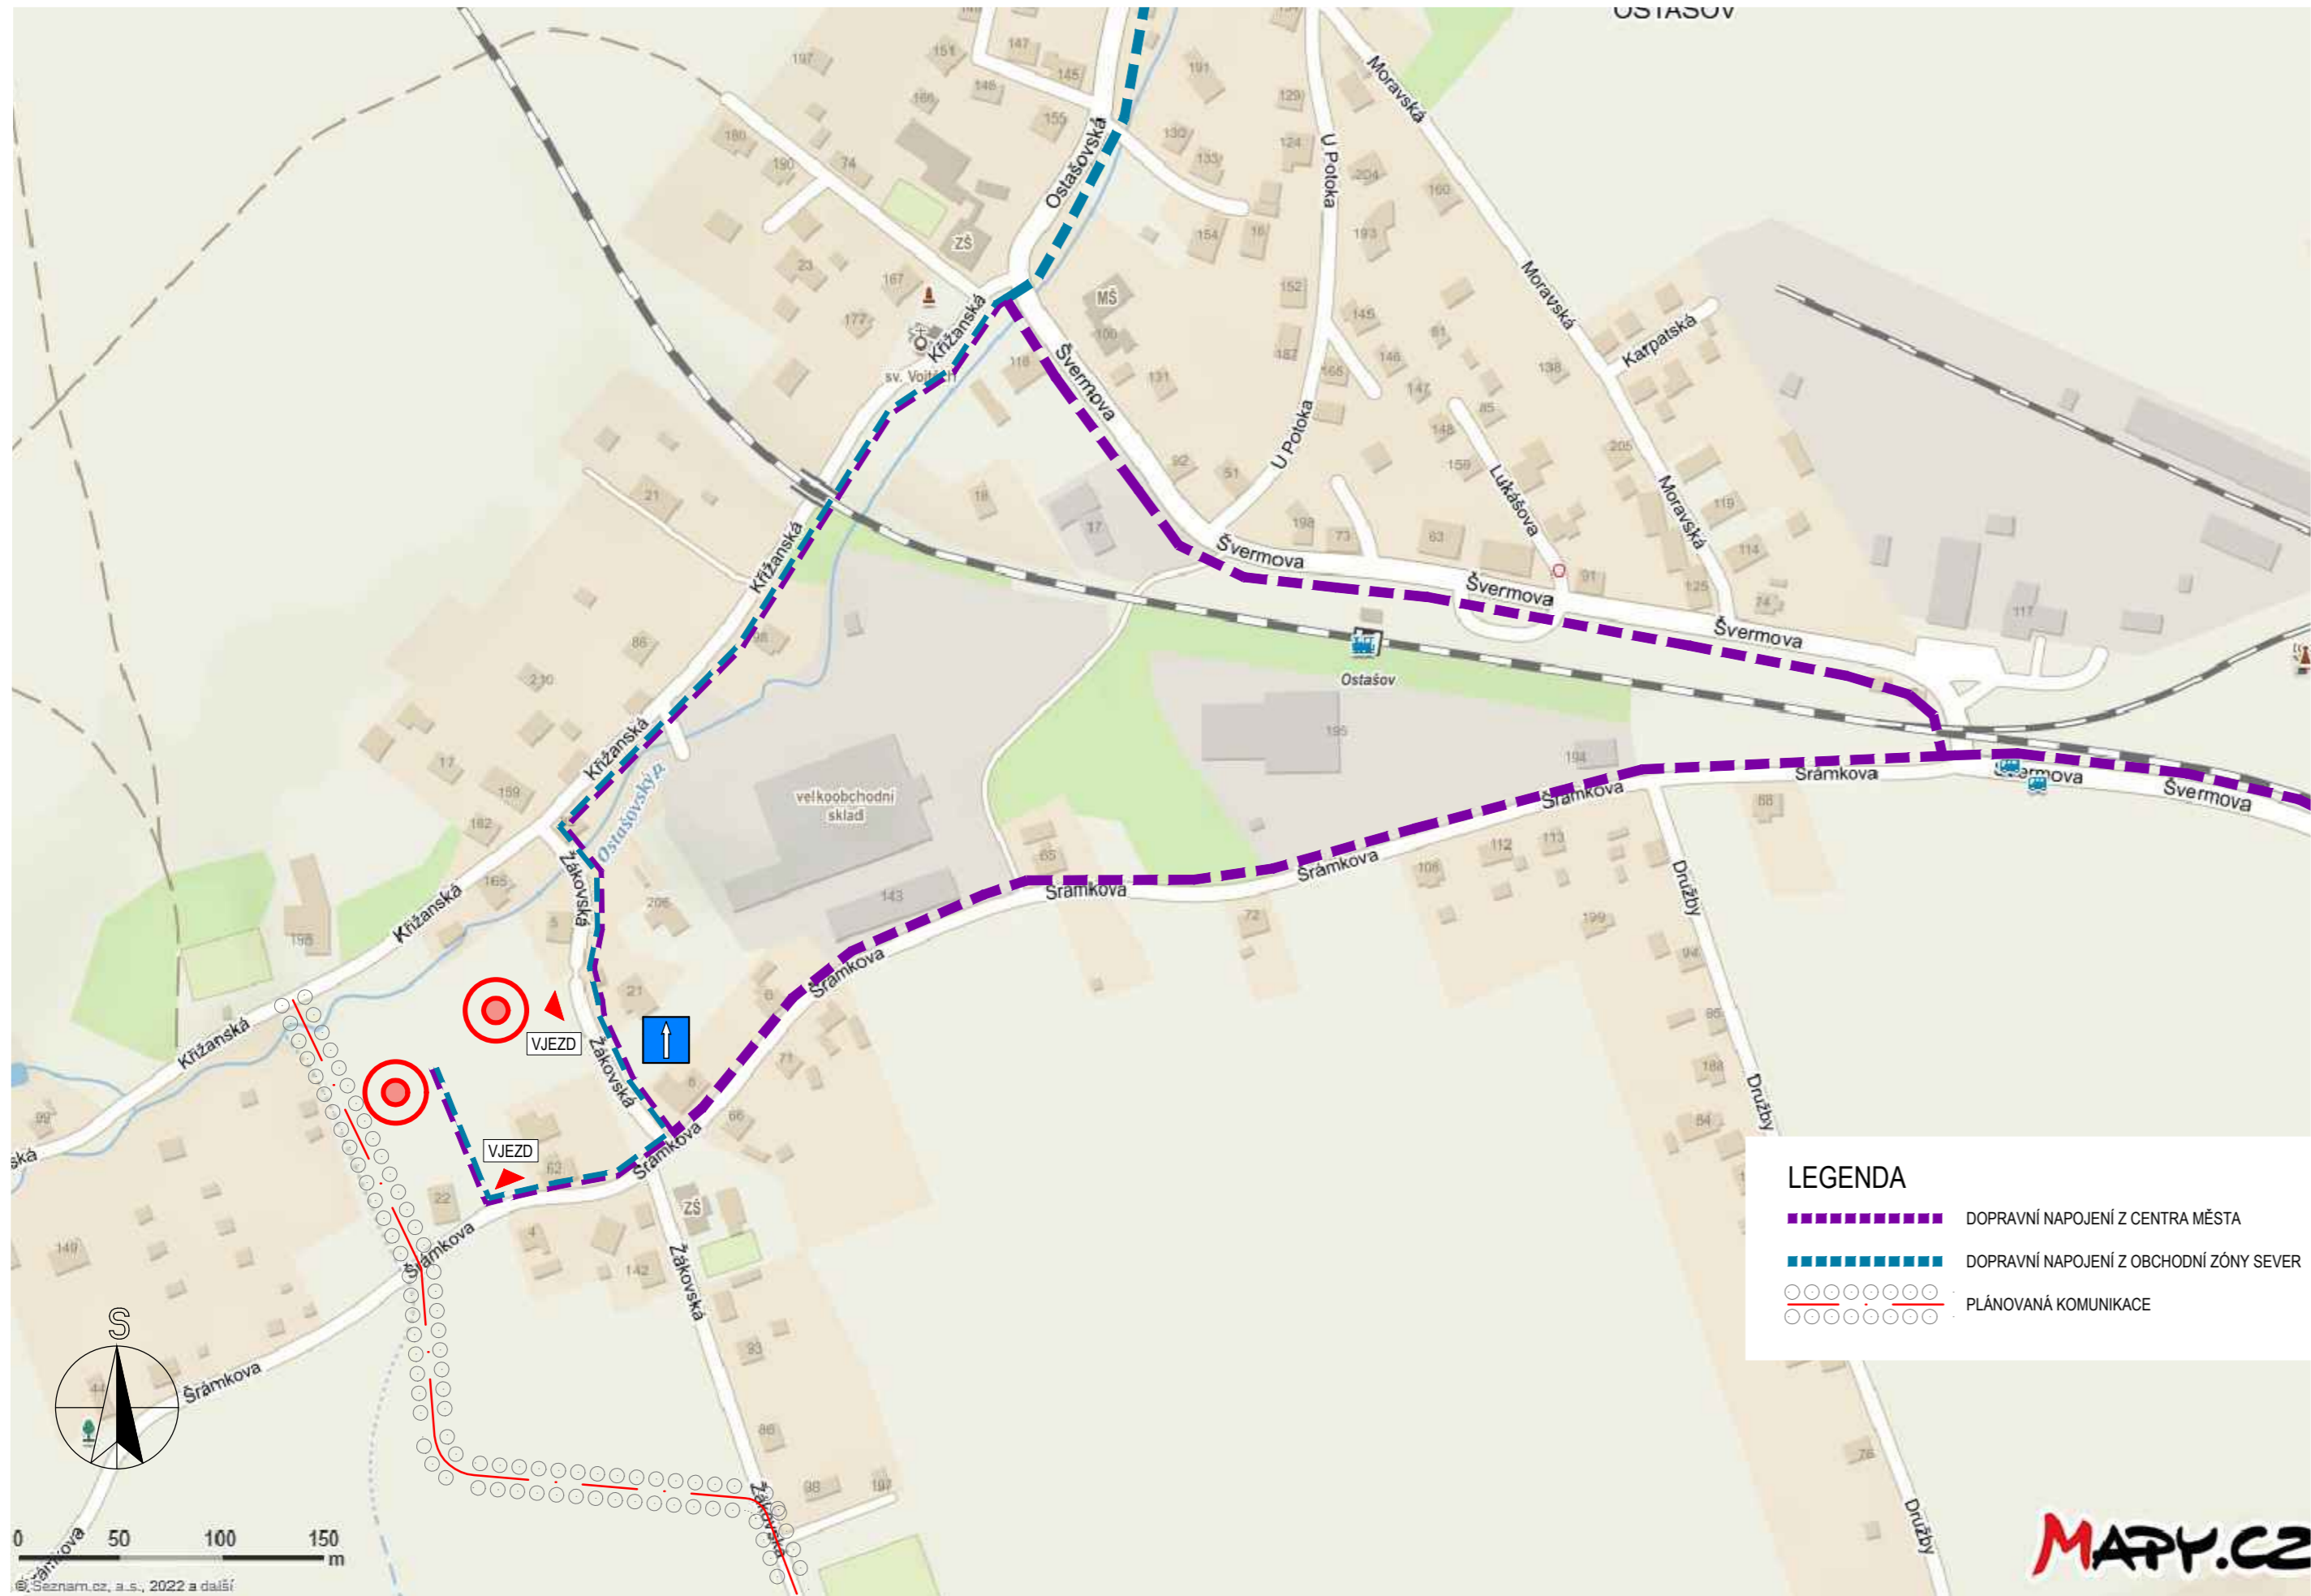

Záznam o schválení využití územní studie „Rodinné domy Ostasov Křížanská - Žákovská - Šrámkova“

Využití územní studie SCHVALIL:
Magistrát města Liberec, odbor územního plánování, oddělení úřadu územního plánování

DATUM SCHVÁLENÍ VYUŽITÍ: 10. 2. 2023

PORIZOVATEL: Magistrát města Liberec

Jméno a funkce oprávněné osoby:
kulaté razítko a podpis oprávněné osoby

Ing. Lenka Bedrníková
Vedoucí oddělení úřadu územního plánování, odbor územního plánování

Lenka Lenertová Skřivánková
odbor územního plánování

Investor:	Rodina Marešova, rodina Růžičkova 460 10 Liberec XX - Ostasov	Schéma	
Generální projektant:	STORING spol.s r.o. Žitavská 727/16 460 07 Liberec 3 tel.: 485 388 111 e-mail: info@storing.cz		
Projektant části PD:	STORING spol.s r.o. Žitavská 727/16 460 07 Liberec 3 tel.: 485 388 111 e-mail: info@storing.cz		
Místo stavby:	Liberec - Ostasov	HIP:	Ing. František Příhoda
Kraj:	Liberecký	Odpovědný projektant:	Ing. František Příhoda
Katastrální území:	Ostasov u Liberce (682471)	Vypracoval:	František Příhoda
Stupeň:	Územní studie		
Název stavby:	Rodinné domy Ostasov Křížanská - Žákovská - Šrámkova	Číslo zak.:	2216
Stavební objekt:	Dopravní řešení	Formát:	3xA4
Část:	Dopravní řešení	Datum:	09/2022
Název dokumentu:	Dopravní napojení - plánované řešení	Měřítko:	
Kód dokumentu:	2216 číslo zakázky	ÚS stupeň	000 st.objekt
		C2.00 členění dokumentace	204 číslo výkresu
			00 revize