


ÚZEMNÍ STUDIE - HORSKÁ I. LOKALITA "EKOFLORA" LIBEREC - k.ú. RUPRECHTICE

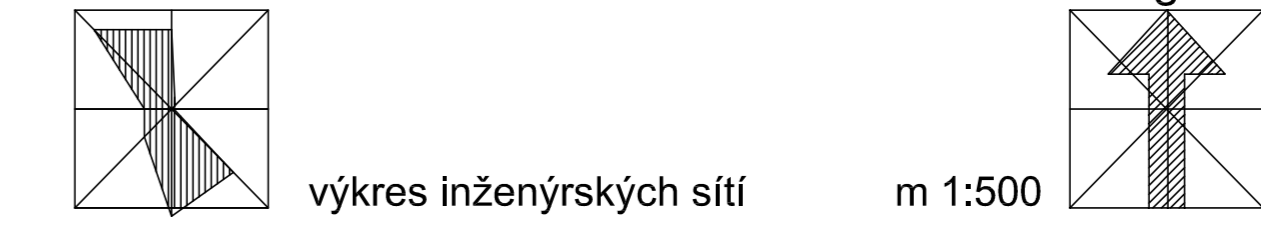

LEGENDA STÁVAJÍCÍ STAV:

	HRANICE PARCEL		SŮVK KANALIZACE
	HRANICE SLLŮKOVANÉ		SŮVK VODOVOD
	ČÍSLO PARCEL		GASNET
	ZELEŇ		STL PLYNOVOD
	PHO JIŽERSKÉHO POTOKA		CETIN NADEZNĚNÍ / PODZEMNÍ VEDENÍ
	OCHRANNÉ PÁSMO LESA (22m)		ČEZ PODZEMNÍ ROZVOD NN
	NAVAZUJÍCÍ STUDIE LOKALITA "PŘIBOČANÉ"		ČEZ PODZEMNÍ ROZVOD VN
	NAVAZUJÍCÍ STUDIE LOKALITA "VLAPARK HORSKÁ"		SML PODZEMNÍ ROZVOD VO
			HRANICE ŘEŠENÉHO ÚZEMÍ "VLAPARK HORSKÁ - CENTRÁLNÍ ČÁST" ČÁST TOTOHO ÚZEMÍ BUDE ŘEŠENA SOUTĚŽÍ

LEGENDA NOVÝ STAV:

	HRANICE ŘEŠENÉHO ÚZEMÍ		KANALIZACE SPLAŠKOVÁ GRAVITAČNÍ
	NÁVRH DELENÍ PARCEL		KANALIZACE SPLAŠKOVÁ TLAKOVÁ
	BUDOVY RODINNÉ DŮMY (ORIENTAČNÍ ZNAKES)		VODOVODNÍ ŘÁD
	DOMOVNÍ PŘÍPKY		VODOVODNÍ PŘÍPKY
	VEŘEJNÉ OSVĚTLENÍ		STL PLYNOVODNÍ ŘÁD
			STL PLYNOVODNÍ PŘÍPKY
			ODVODNĚNÍ KOMUNIKACE
			VSÁKOVACÍ OBJEKT
			ROZVODY NN
			ROZVODY VO
			ROZVODY SLABOPROUD

autor: Ing. IVO BAREK Kropáčkova 928/6, Liberec XIV - Ruprechtice PETR HAWEL U Slunečních Lázní 690, Liberec XIV - Ruprechtice		místo studie: LIBEREC k.ú. RUPRECHTICE
název studie: ÚZEMNÍ STUDIE - HORSKÁ I. LOKALITA "EKOFLORA" LIBEREC - k.ú. RUPRECHTICE		číslo poř.:
stupeň dokumentace: ÚZEMNÍ STUDIE		
generální projektant: ANTA-AG SPOL. S R.O. Štefánikovo nám. 779/6, LIBEREC 1, 460 01 TEL.: 485 103 798, e-mail: balatka@anta-ag.cz		ANTA-AG SPOLSOUDNOSTI S R.O. Štefánikovo nám. 779/6 460 01 Liberec 1 IČ: 485 103 798 E-mail: balatka@anta-ag.cz
vlastní atýrový projekt: Ing. JAROSLAV BALATKA	zodpovědný projektant: Ing. JAROSLAV BALATKA	
projektant průřez/část: ANTA-AG SPOL. S R.O. Štefánikovo nám. 779/6, LIBEREC 1, 460 01 TEL.: 485 103 798, e-mail: balatka@anta-ag.cz		
zodpovědný projektant: Ing. JAROSLAV BALATKA	vypracoval: KOLEKTIV	
číslo dokumentace:	formát: Bx44	
výkres (dokument): VÝKRES INŽENÝRSKÝCH SÍTÍ	požadované číslo: Bo 07122	
	datum: 05/2022	
	měřítko: 1:500	
	řevizce:	číslo stránky: 2.3