


ÚZEMNÍ STUDIE - HORSKÁ I. LOKALITA "EKOFLORA" LIBEREC - k.ú. RUPRECHTICE

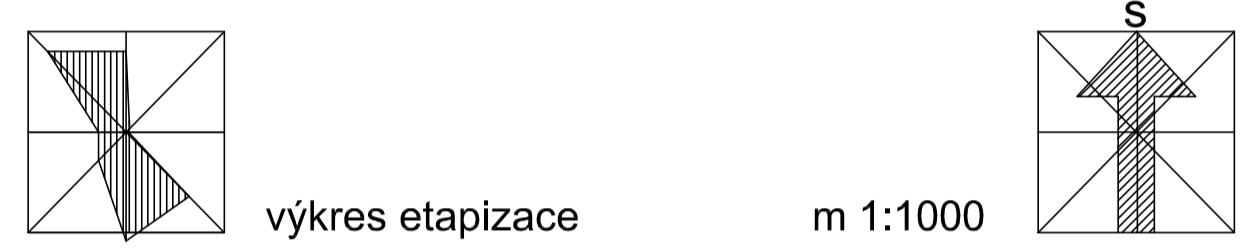

- LEGENDA:**
- I. ETAPA VÝSTAVBY
 - II. ETAPA VÝSTAVBY
 - A PLOCHA URČENÁ K ŘEŠENÍ LOKALITY "VILAPARK HORSKÁ - CENTRÁLNÍ ČÁST" - REGULATIVY OBJEKTU BYDLENÍ NA TĚTO PARCELI BUDOU STANOVENY V RAMCI ŘEŠENÍ LOKALITY "VILAPARK HORSKÁ - CENTRÁLNÍ ČÁST" - V RAMCI SOUTĚŽE VYPIŠOVANÉ MĚSTEM LIBEREC

stavebník: Ing. IVO BAREK Kropáčkova 928/6, Liberec XIV - Ruprechtice PETR HAWEL U Slunečních Lázní 690, Liberec XIV - Ruprechtice	místo stoby: LIBEREC k.ú. RUPRECHTICE
ÚZEMNÍ STUDIE - HORSKÁ I. LOKALITA "EKOFLORA" LIBEREC - k.ú. RUPRECHTICE	
stupeň dokumentace ÚZEMNÍ STUDIE	číslo paré: _____

generální projektant: ANTA-AG SPOL. S R.O. Štefánikovo nám. 779/6, LIBEREC 1, 460 01 TEL.:485103798, e-mail:balatka@anta-ag.cz		ANTA-AG SPOLEČNOST s r.o. Štefánikovo náměstí 779/6 460 01 Liberec 1 Tel.: 485103798 E-mail: balatka@anta-ag.cz
hlavní inženýr projektu: Ing. JAROSLAV BALATKA	zodpovědný projektant: Ing. JAROSLAV BALATKA	
projektant profese/části: ANTA-AG SPOL. S R.O. Štefánikovo nám. 779/6, LIBEREC 1, 460 01 TEL.:485103798, e-mail:balatka@anta-ag.cz		
zodpovědný projektant: Ing. JAROSLAV BALATKA	vypracoval: KOLEKTIV	
objekt:	formát: 4xA4	
část dokumentace:	zakázkové číslo: B0 07122	
výkres (dokument):	měřítko: 1:1000	
VÝKRES ETAPIZACE	revize:	2.4