


PŘÍČNÝ ŘEZ KOMUNIKACÍ ROZŠÍŘENÉ DONSKÉ

OBSLUŽNÁ KOMUNIKACE - FUN. SKUP. C, MO2k 6,5/6,5/30

ULIČNÍ PROFIL min. 8,0 m

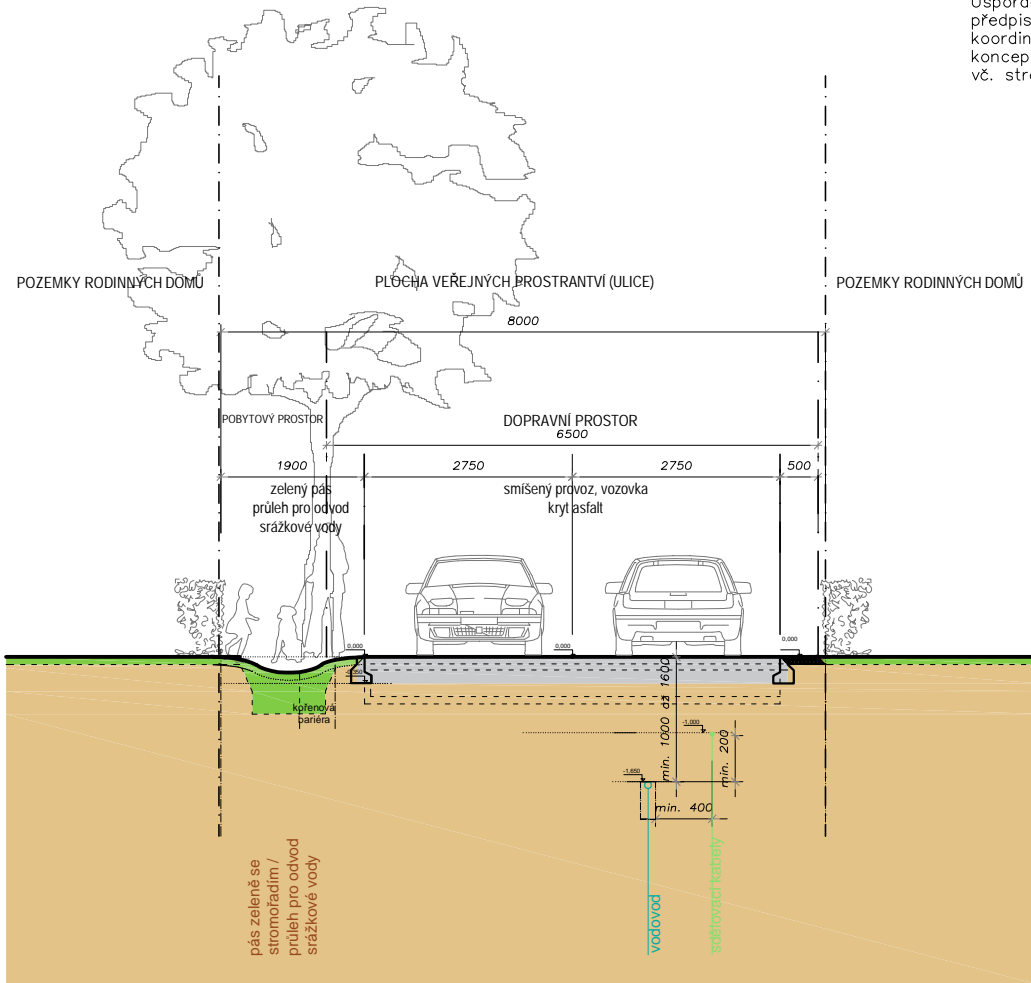

Veškerý obsah dokumentace je duševním vlastnictvím zpracovatele dokumentace dle zákona č. 121/2000 Sb., zákon o právu autorském. Žádná část tohoto díla nesmí být upravována či reprodukována bez svolení autora

Vedení inženýrských sítí je pouze informativní, neslouží jako výtýčovací výkres.

Uspořádání sítí je třeba v souladu s platnými předpisy a oborovými normami spolu vzájemně koordinovat s cílem účelného uspořádání všech koncepčně navržených prvků v uličním profilu (tj. vč. stromořadí, drenážního pásu apod.)

projekt/název díla

Na Lukách III k.ú. Vratislavice nad Nisou, P.P.Č. 2457/12, 2457/1, 2457/13, část 2415, 2416/6, 2417/1, 2417/2, 2417/4, 2416/6, 2574, 2575, 2571/2, 2571/3, st. 2571/14

stupeň
Územní studie

výkonová fáze
Čistopis

pořizovatel

Magistrát města Liberce
Odbor územního plánování, oddělení územního plánování, jako příslušný orgán územního plánování pro ORP Liberec
Nám. Dr. E. Beneše 1, 460 59, Liberec I

stavebník/objednatel
Barbora Stříbrná, Jabloňová 403, Liberec XII, 46001 a

Ing. Pavel Brát a Ing. Věra Brátová,
Švabenicova 236, Horní Předměstí, 54101 Trutnov
hlavní projektant
Ing. arch. Jitka Fikarová,
autorizovaný architekt ČKA 00 810

vypracoval
Ing. arch. Martin Pospíšil
Pod Skalkou 1233, 463 11, Liberec XXX

název části díla

Vzorový příčný řez komunikací

výkonová fáze
vř III Čistopis – ÚS

paré

měřítko
1 : 100 @ 2x44

datum
duben 2024

číslo
výkresu

G2

autor
Ing. arch. Jitka Fikarová
Ing. arch. Martin Pospíšil

Ing. arch. Martin Pospíšil
Pod Skalkou 1233, Liberec 30, 463 11
iČ 05382351
723 867 943
pospisma@email.cz