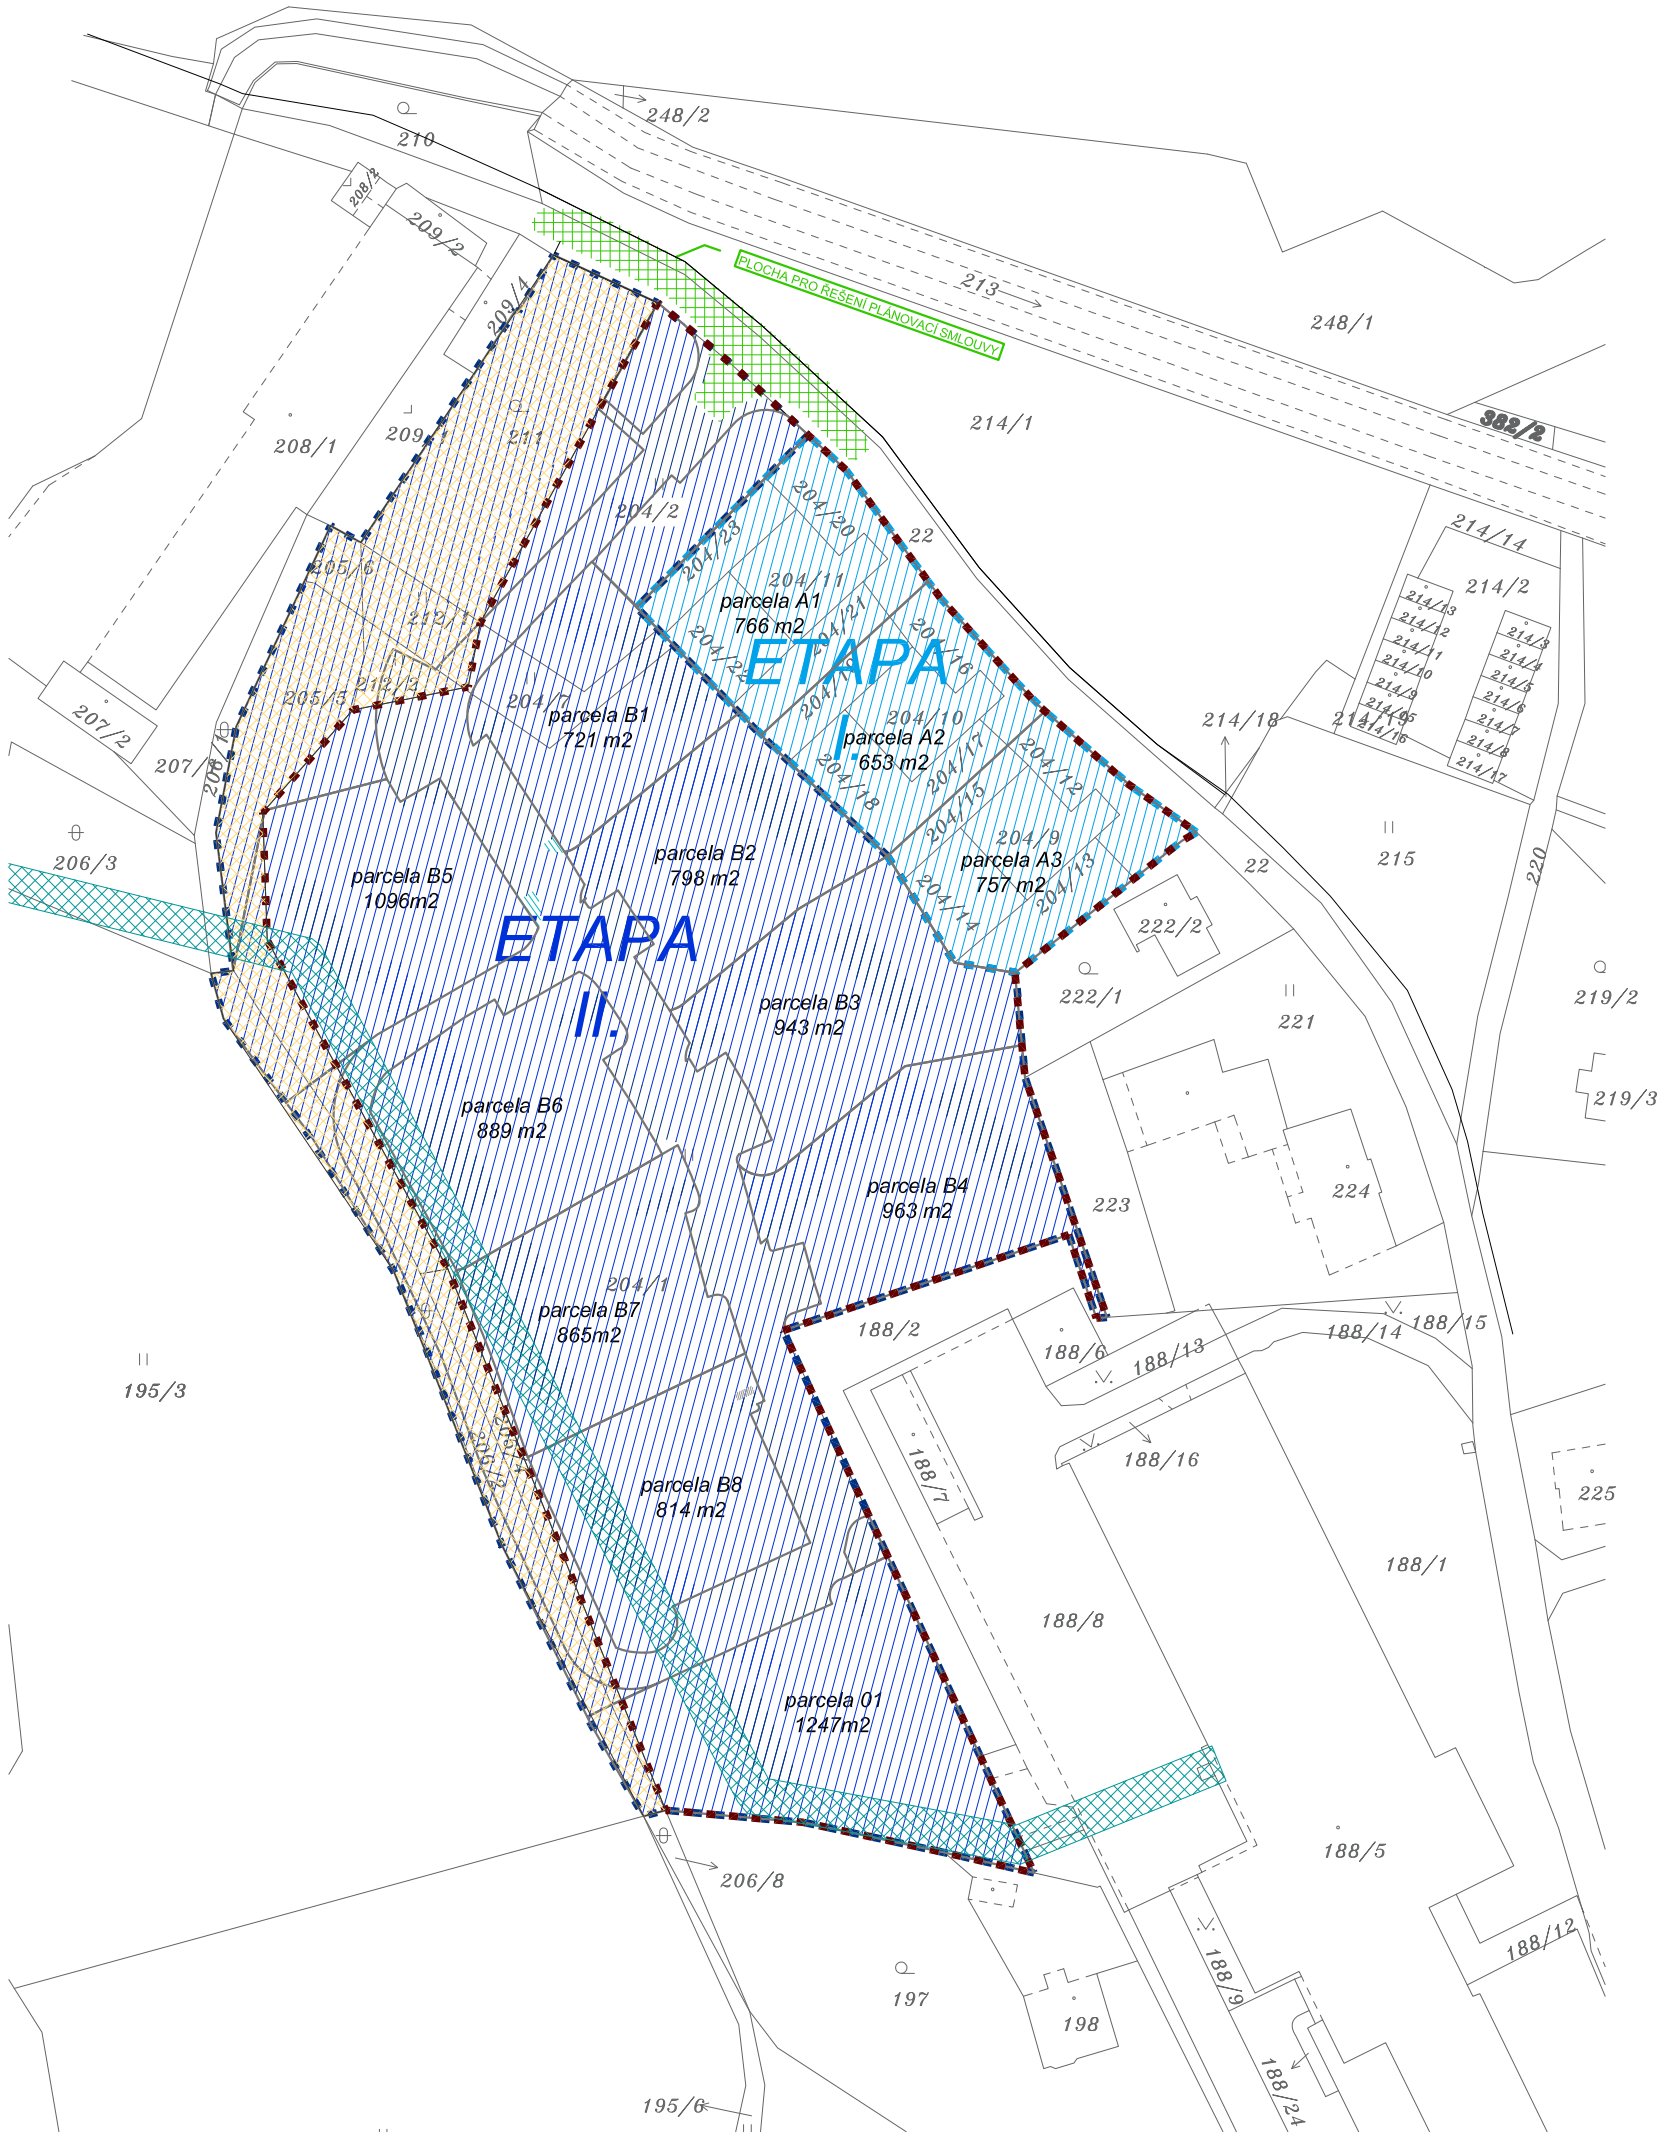

LEGENDA

HRANICE ÚZEMÍ: LOKALITA Z6.25 (12819m2)

ETAPA I

204/9–11 SVJ různí: zastavěná plocha a nádvoří 3x181 m2

204/12–23 SVJ různí: trvalý travní porost 1486 m2

ETAPA II

204/1	Karel Pytloun:	trvalý travní porost 9488 m2
204/2	Karel Pytloun:	trvalý travní porost 977 m2
204/7	Karel Pytloun:	trvalý travní porost 178 m2
205/4	Karel Pytloun:	ostatní plocha 191 m2
205/5	Karel Pytloun:	ostatní plocha 648 m2
211	Karel Pytloun:	trvalý travní porost 799 m2
212/1	Karel Pytloun:	trvalý travní porost 148 m2
212/2	Karel Pytloun:	trvalý travní porost 82 m2
206/2	Karel Pytloun:	ostatní plocha 477 m2
205/6	Karel Pytloun:	ostatní plocha 55 m2

PŮVODNÍ PARCELACE

NAVRHOVANÁ PARCELACE

PLOCHY PARCEL, KTERÉ LEŽÍ V OCHRANNÉM PÁSMU, NELZE NA NĚ UMÍSTIT STAVEBNÍ OBJEKT, ALE JSOU SOUČÁSTÍ STAVEBNÍHO POZEMKU

NEZASTAVITELNÉ ÚZEMÍ DLE ÚP - PLOCHY ZELENĚ SÍDELNÍ

PLOCHA PRO ROZŠÍŘENÍ KOMUNIKACE (PODMÍNĚNÁ INVESTICE PRO ETAPU II)

S

F

PARCELACE A ETAPIZACE

ÚS "Z6.25"

M 1:1000

FORMÁT: A3

DATUM: 11/2022

ZHOTOVITEL:
ING. JANA ZASCHE
ING. ARCH. ONDŘEJ NOVOSAD

POŘIZOVATEL:
MAGISTRÁT MĚSTA LIBEREC