




PŘÍČNÝ ŘEZ MÍSTNÍ KOMUNIKACÍ V MÍSTĚ NAPOJENÍ NOVÉ OBYTNÉ ZÓNY

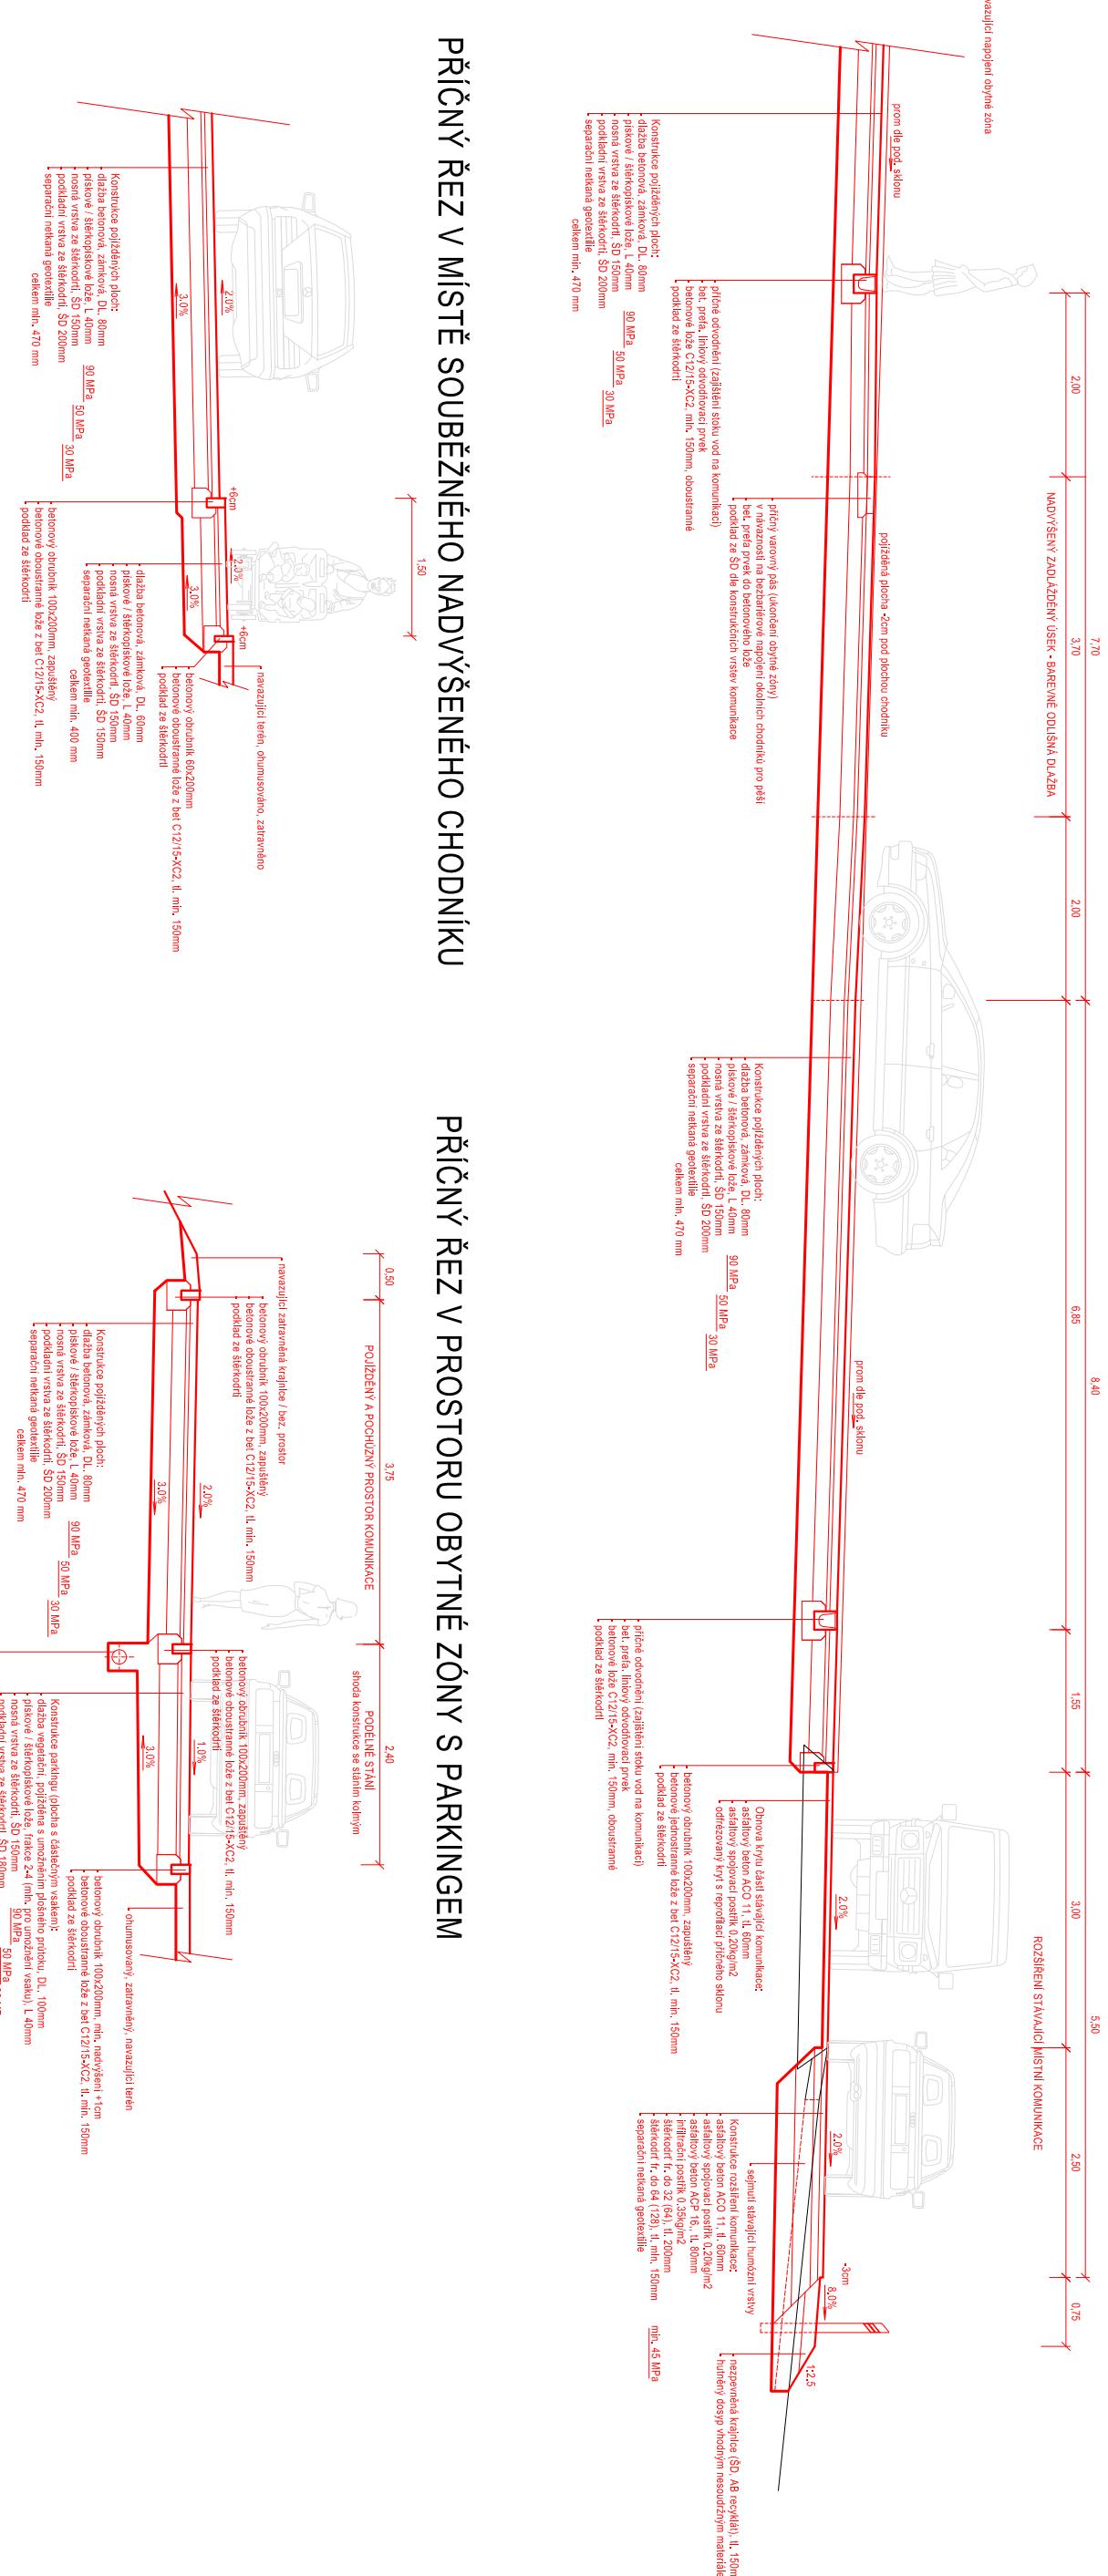

PRICNY REZ V MISTE SOUBEZNEHO NADVYSENEHO CHODNIKU

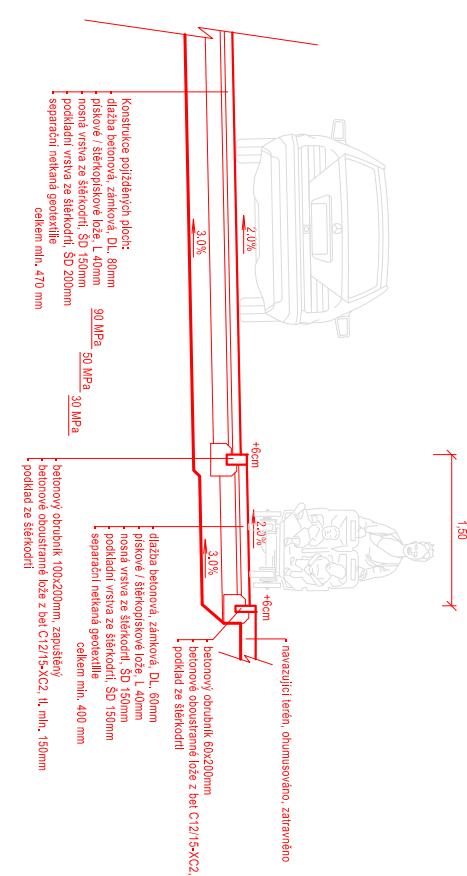

PŘÍČNÝ ŘEZ V PROSTORU OBYTNÉ ZÓNY S PARKINGEM

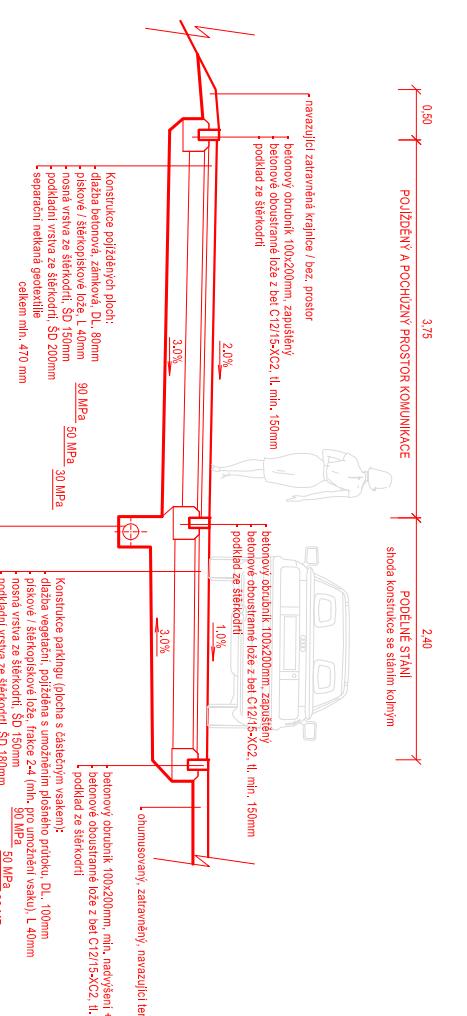

G
VZORO
M 1:150

VZOROVÉ PŘÍČNÉ ŘEZY

M 1:150

**FORMÁT: A3
DATUM: 11/2022**

**FORMÁT: A3
DATUM: 11/2022**

ING. JANA ZASCHE
ING. ARCH. ONDŘEJ NOVOSAHL

MAGISTRÁT MĚSTA LIBEREC