


STAV	NÁVRH	LEGENDA
■	■	HRANICE ŘEŠENÉHO ÚZEMÍ
■	■	HRANICE ZASTAVĚNÉHO ÚZEMÍ
■	■	POLOHOPIS
■	■	POLOHOPIS PODRUŽNÝ
■	■	VÝŠKOPIS
■	■	POZEMKY BYDLENÍ
■	■	POZEMKY OBČANSKÉHO VYBAVENÍ
■	■	POZEMKY OBČANSKÉHO VYBAVENÍ - SPORTU
■	■	POZEMKY TECHNICKÉHO VYBAVENÍ
■	■	POZEMKY VEŘEJNÝCH PROSTRANSTVÍ - ZELEŇ
■	■	POZEMKY NEOPLOCENÝCH ZAHRAD
■	■	POZEMKY KRAJINNÉ ZELENÉ - LESNÍ
■	■	POZEMKY KRAJINNÉ ZELENÉ - ZEMĚDĚLSKÉ
■	■	POZEMKY DOPRAVNÍ INFRASTRUKTURY SILNIČNÍ - SILNICE III.TŘÍDY
■	■	POZEMKY VEŘEJNÝCH PROSTRANSTVÍ - KOMUNIKACE SE SMÍŠENÝM PROVOZEM
■	■	POZEMKY KOMUNIKACÍ VYHRAZENÝCH
■	■	POZEMKY VEŘEJNÝCH PROSTRANSTVÍ - KOMUNIKACE BEZMOTOROVÉ
■	■	POZEMKY ZVÝŠENÝCH PRAHŮ
■	■	POZEMKY PARKOVÁNÍ
■	■	POZEMKY CYKLOSTEZKY
■	■	POZEMKY VEŘEJNÝCH PROSTRANSTVÍ - POBYTOVÉ
■	■	HLAVNÍ STAVEBNÍ OBJEKTY
■	■	STANOVIŠTĚ SBĚRU TRÍDĚNÉHO ODPADU - DOCHÁZKA 150 M
■	■	DŘEVINY
■	■	REGULAČNÍ BLOK DLE ÚP LIBEREC
■	■	ULIČNÍ REGULAČNÍ ČÁRA
■	■	PARCELACE - VÝMĚRA M2
■	■	STAVEBNÍ REGULAČNÍ ČÁRA VOLNÁ
■	■	KÓTY REGULACÍ
■	■	OCHRANNÉ PÁSMO ELEKTRICKÉHO VEDENÍ VN 22 kV
■	■	OCHRANNÉ PÁSMO PŘIBLIŽOVACÍCH PROSTORŮ LETIŠTĚ
■	■	OCHRANNÉ PÁSMO SILNICE III.TŘÍDY
■	■	VZDÁLENOST 50 / 25M OD LESA
■	■	ÚZEMÍ S ARCHEOLOGICKÝMI NÁLEZY

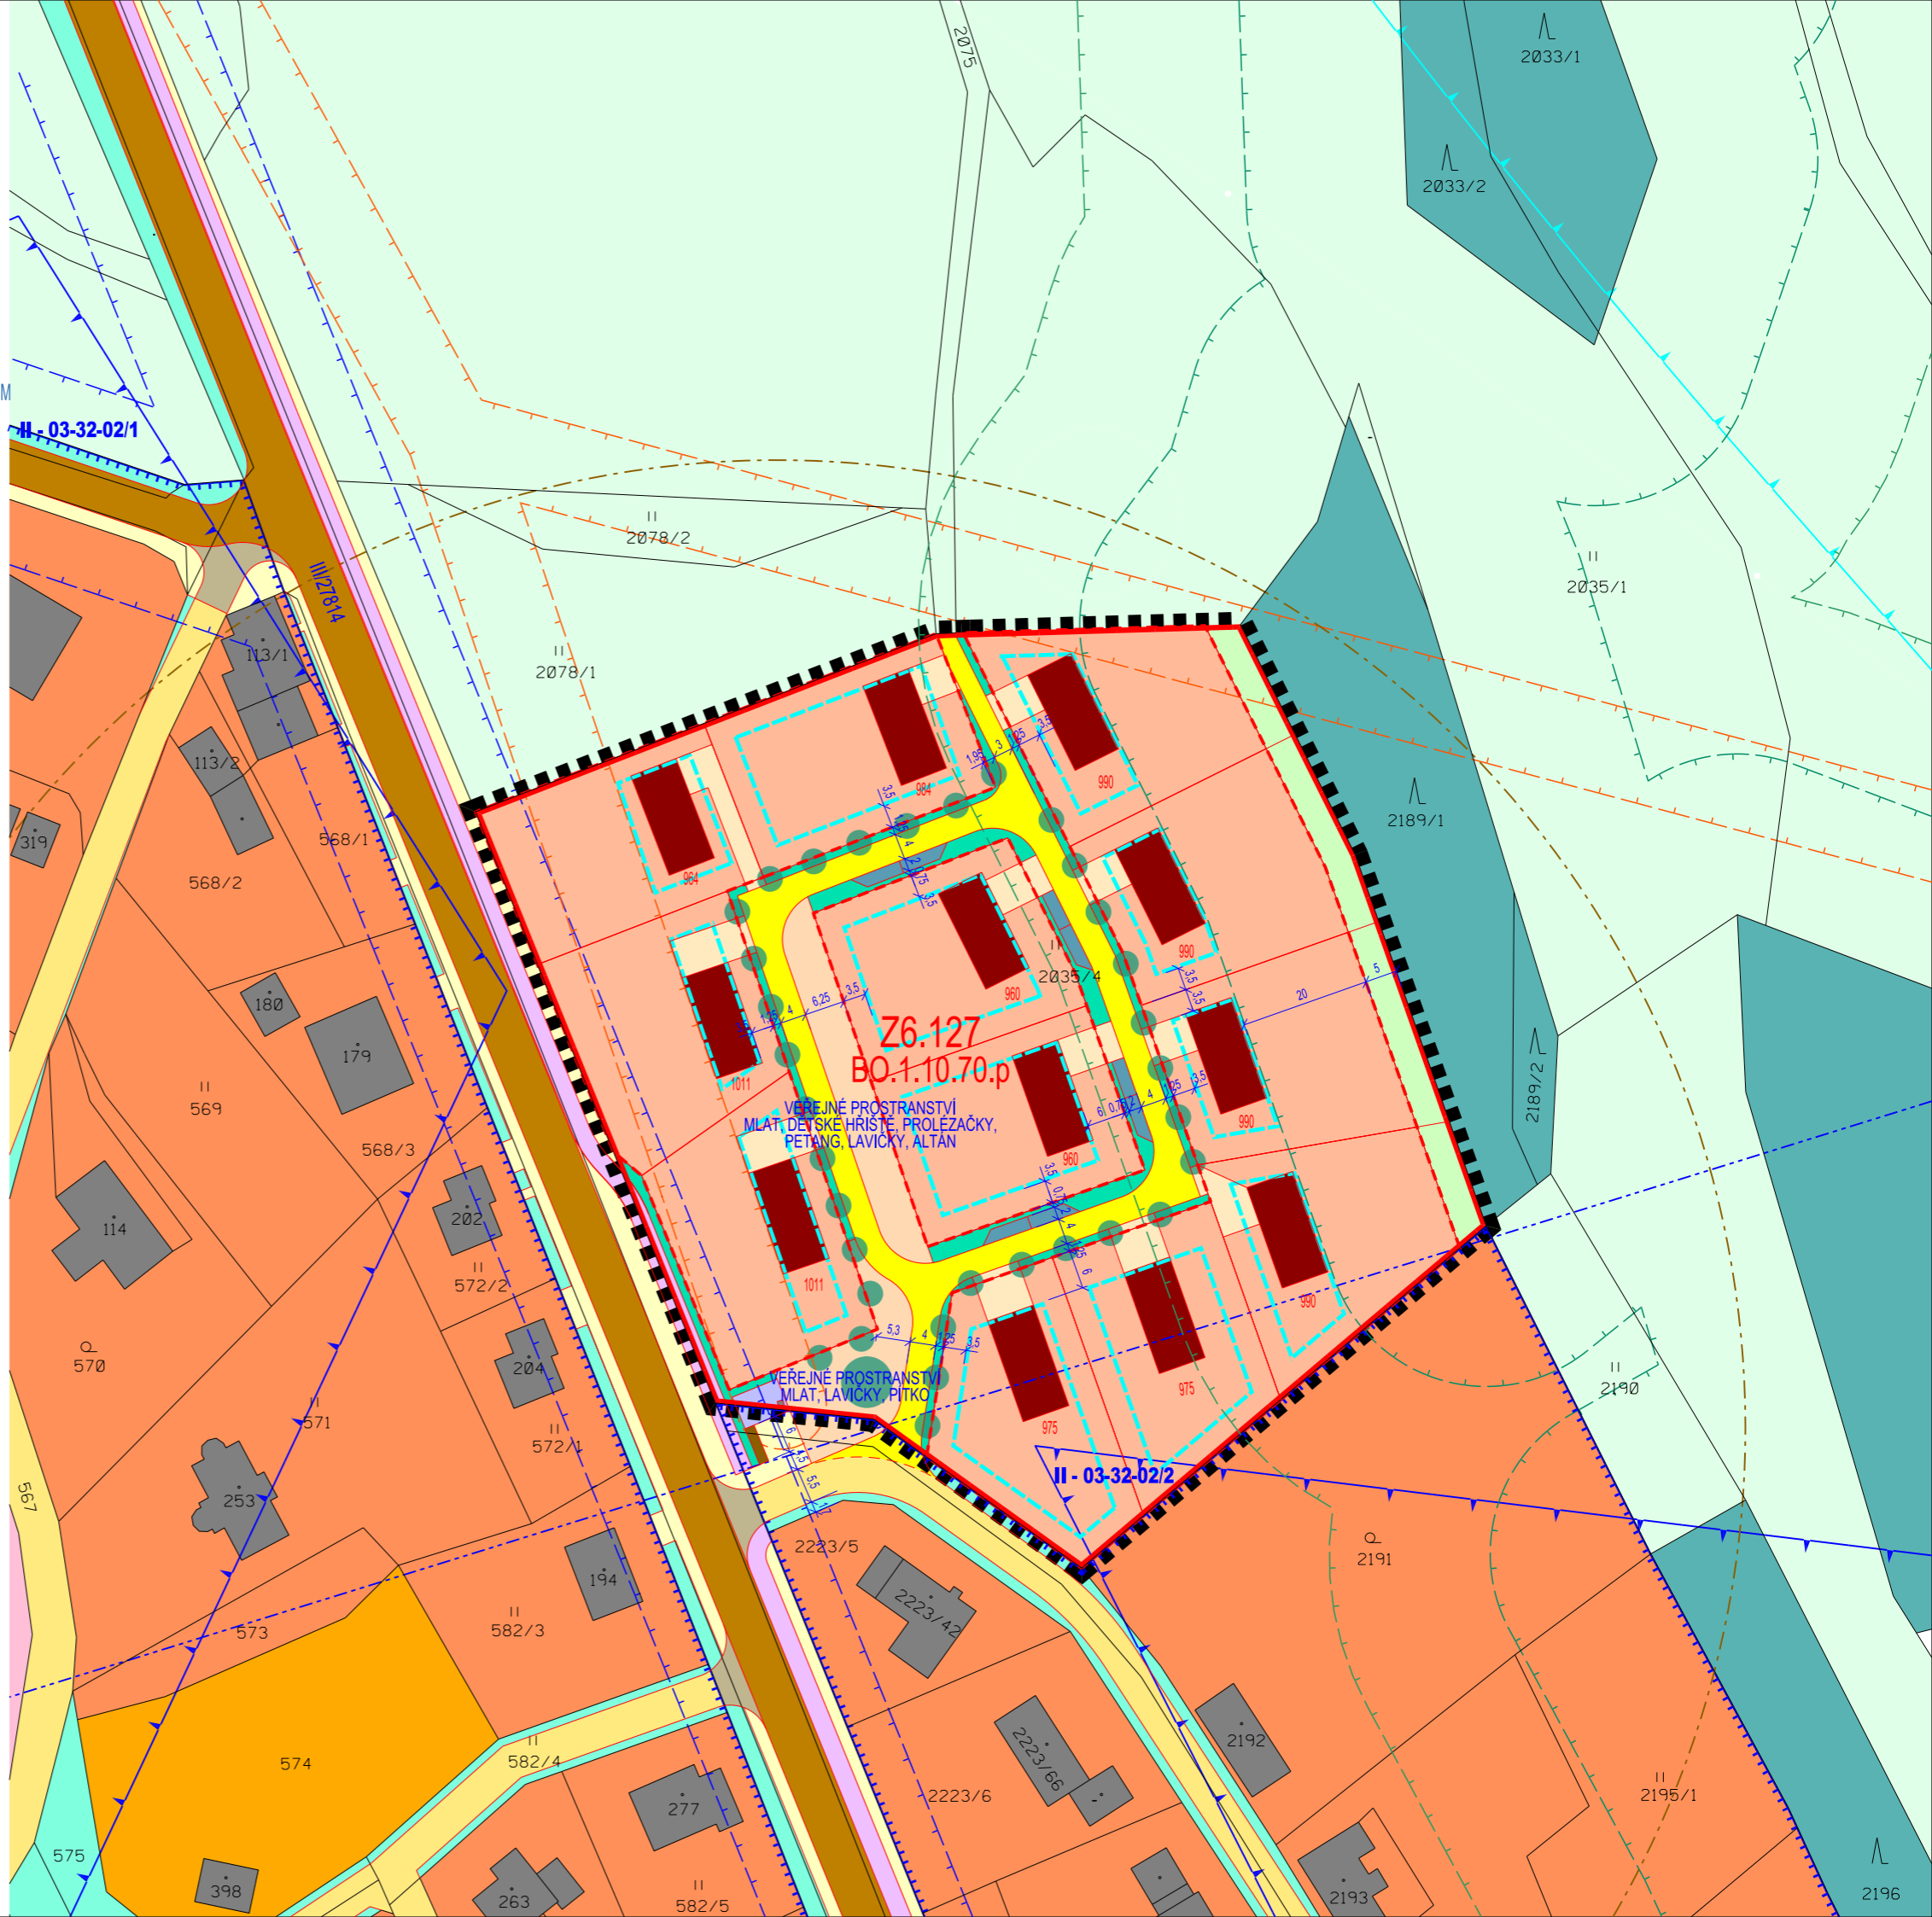

Záznam o schválení využití územní studie
 „ÚS lokalita Vesec Z6.127.BO-A.Cihláře“
Využití územní studie SCHVÁLIL:
 Magistrát města Liberec, odbor územního plánování,
 plánování, oddělení úřadu územního plánování
DATUM SCHVÁLENÍ VYUŽITÍ: 11. 10. 2023
POŘIZOVATEL: Magistrát města Liberec
Jméno a funkce oprávněné osoby:
 kulaté razítko a podpis oprávněné osoby
 Mgr. Karolína Vojtková
 referent oddělení úřadu územního plánování,
 odbor územního plánování

LIBEREC

VESEC Z6.127.BO - A.CIHLÁŘE

NÁZEV DÍLA · STUPEŇ · FÁZE

ÚZEMNÍ STUDIE - NÁVRH

NÁZEV ČÁSTI DÍLA

HLAVNÍ VÝKRES VČ. REGULACÍ

ZAKÁZKA DATUM 002/2022 01/2023	OBJEDNATEL ING. PETR PLEŠEK ŽÁKOVSKÁ 142 460 10 LIBEREC XX	ZHOTOVITEL ING.ARCH. PLAŠIL FUČÍKOVÁ 137/10 460 01 LIBEREC 5	SEVERKA
OZNAČENÍ ČÁSTI DÍLA 2	POŘIZOVATEL MML - ODBOR ÚP NÁM.DR.E.BENEŠE 1 460 59 LIBEREC	SPOLUPRÁCE ING. M.KOLOUŠEK ING. O. ŠREK ING. P.KOŘÍNEK	
MÉRITKO 1 : 1 0 0 0			