




Schematický řez 1 - 1 rozšířenou komunikací na parcele 987/1

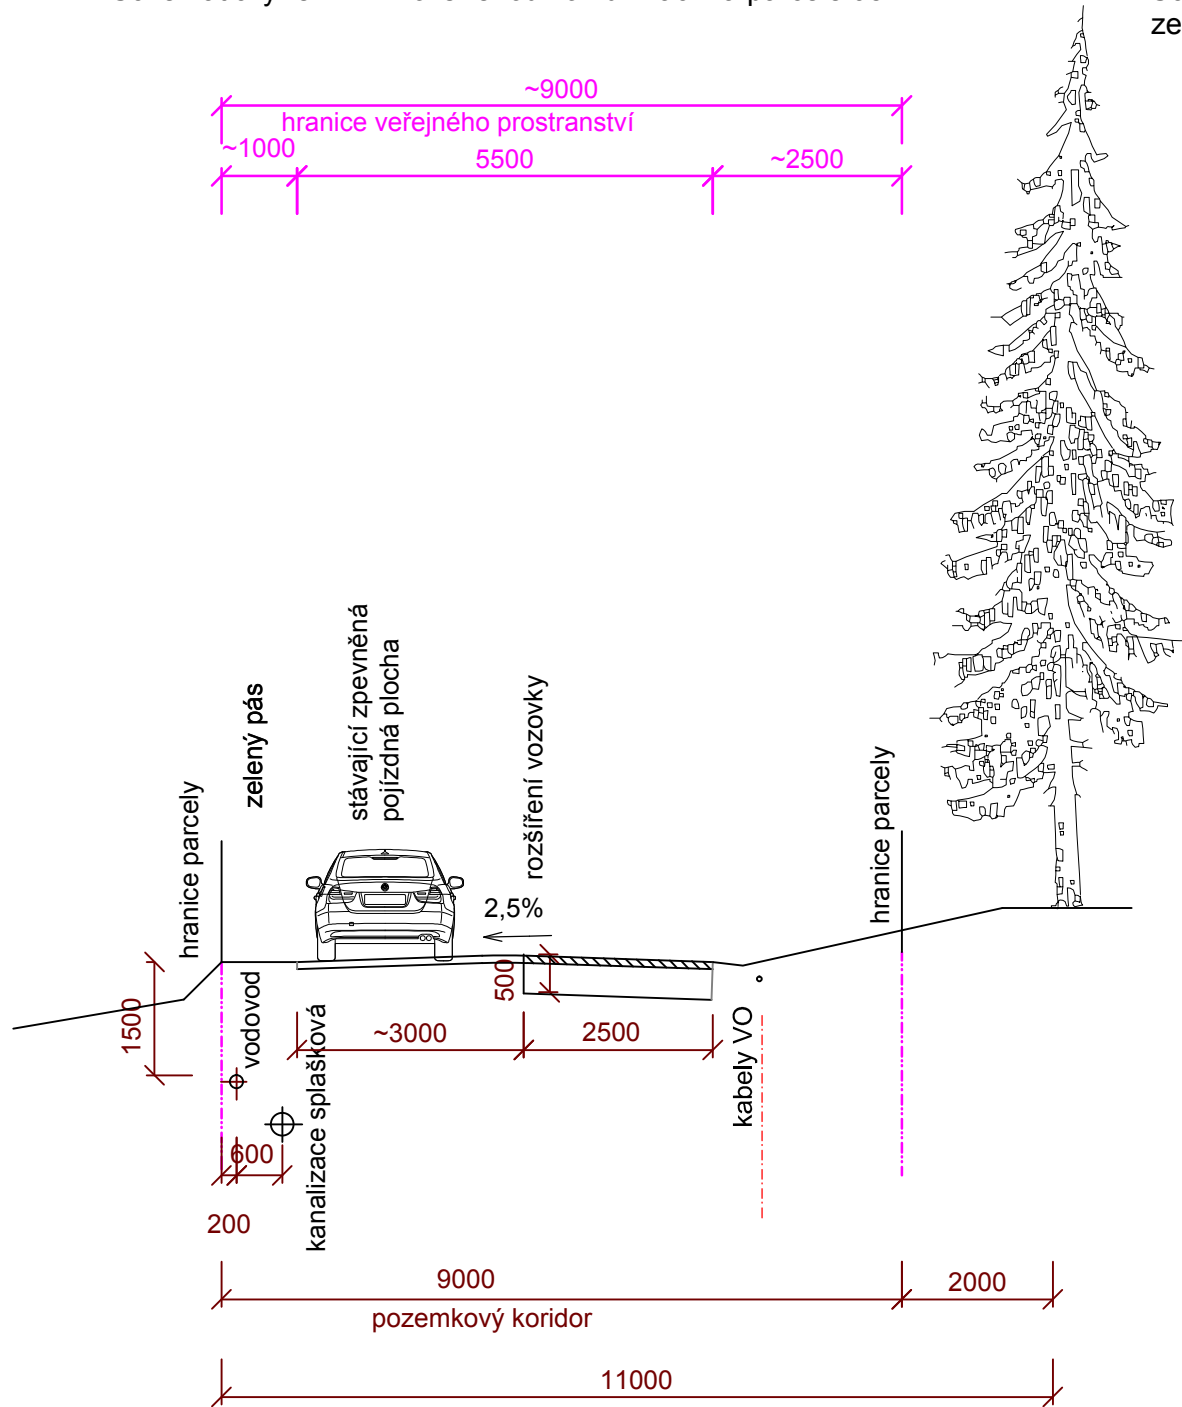

Schematický řez jednosměrnou komunikací zelený pás š.1,0m+ komunikace - š.3,5m + zelená pás š.1,0m

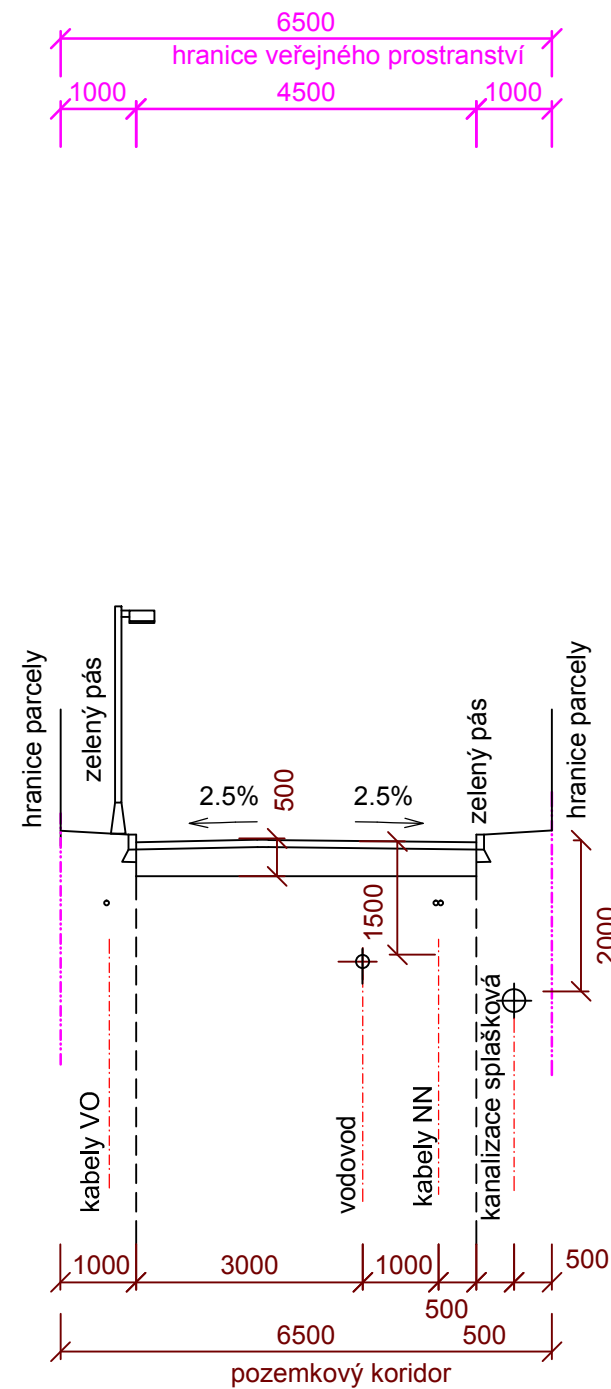

Schematický řez hlavní komunikací na parcele 1004/1 zelený pás 1.5m + komunikace - š.5,5m + zelený pás š.1,0m

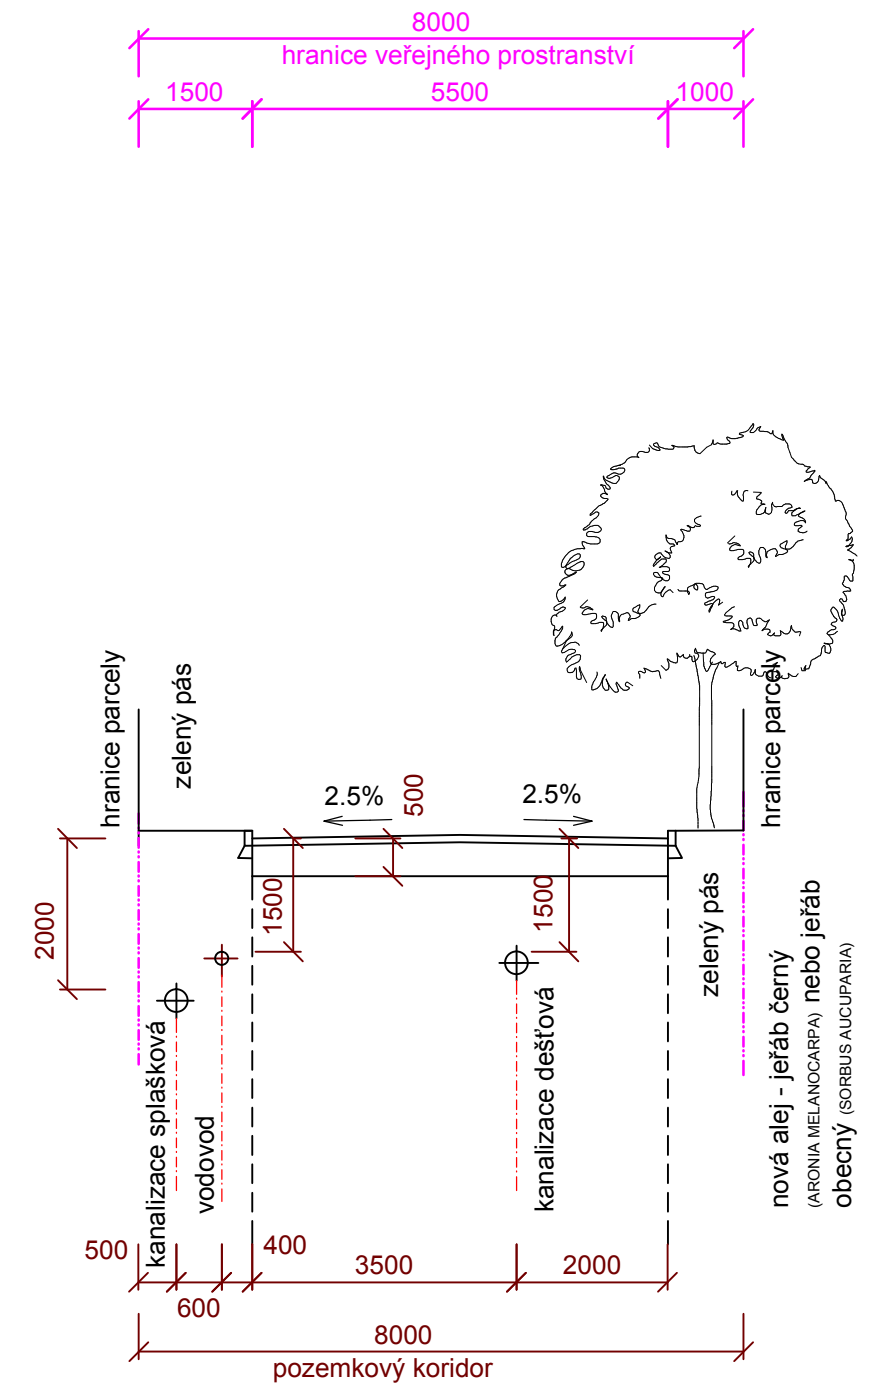

Skladba

ABS I (asfaltový beton střednězrný)	60 mm
Spojovací asfaltový postřik	
ABH I (asfaltový beton hrubozrný)	30 mm
Spojovací asfaltový postřik	
OK (obalované kamenivo)	60 mm
Kamenivo, frakce 0-22 mm	50 mm
Štěrka prolitý cement.maltou ŠCM	200 mm
Mechanicky zpevněné kamenivo MZK	180mm
Pláň hutněná na min. 45 MPa	

Vzorové příčné řezy komunikacemi mezi novými rodinnými domy

Pořizovatel: Magistrát města Liberce,
odbor hlavního architekta, oddělení územ. plánování

Objednatel: Drbohlav Josef

Vyhlídková 174, 463 12 Liberec-Vesec

Zhotovitel: Agora s.r.o., architektonický a stavební ateliér

U Soudu 536/6a, Liberec

Ing. arch. Milan Zrník