


STAV	NÁVRH	
■	■	HRANICE ŘEŠENÉHO ÚZEMÍ
■	■	HRANICE ZASTAVĚNÉHO ÚZEMÍ
■	■	POLOHOPIS
■	■	REGULAČNÍ BLOK DLE ÚP LIBEREC
■	■	ETAPA NEZÁVISLÁ
■	■	ETAPA PODMÍNŮJÍCÍ AB
■	■	ETAPA PODMÍNŮJÍCÍ A
■	■	ETAPA PODMÍNĚNÁ A
■	■	ETAPA PODMÍNŮJÍCÍ B
■	■	ETAPA PODMÍNĚNÁ B

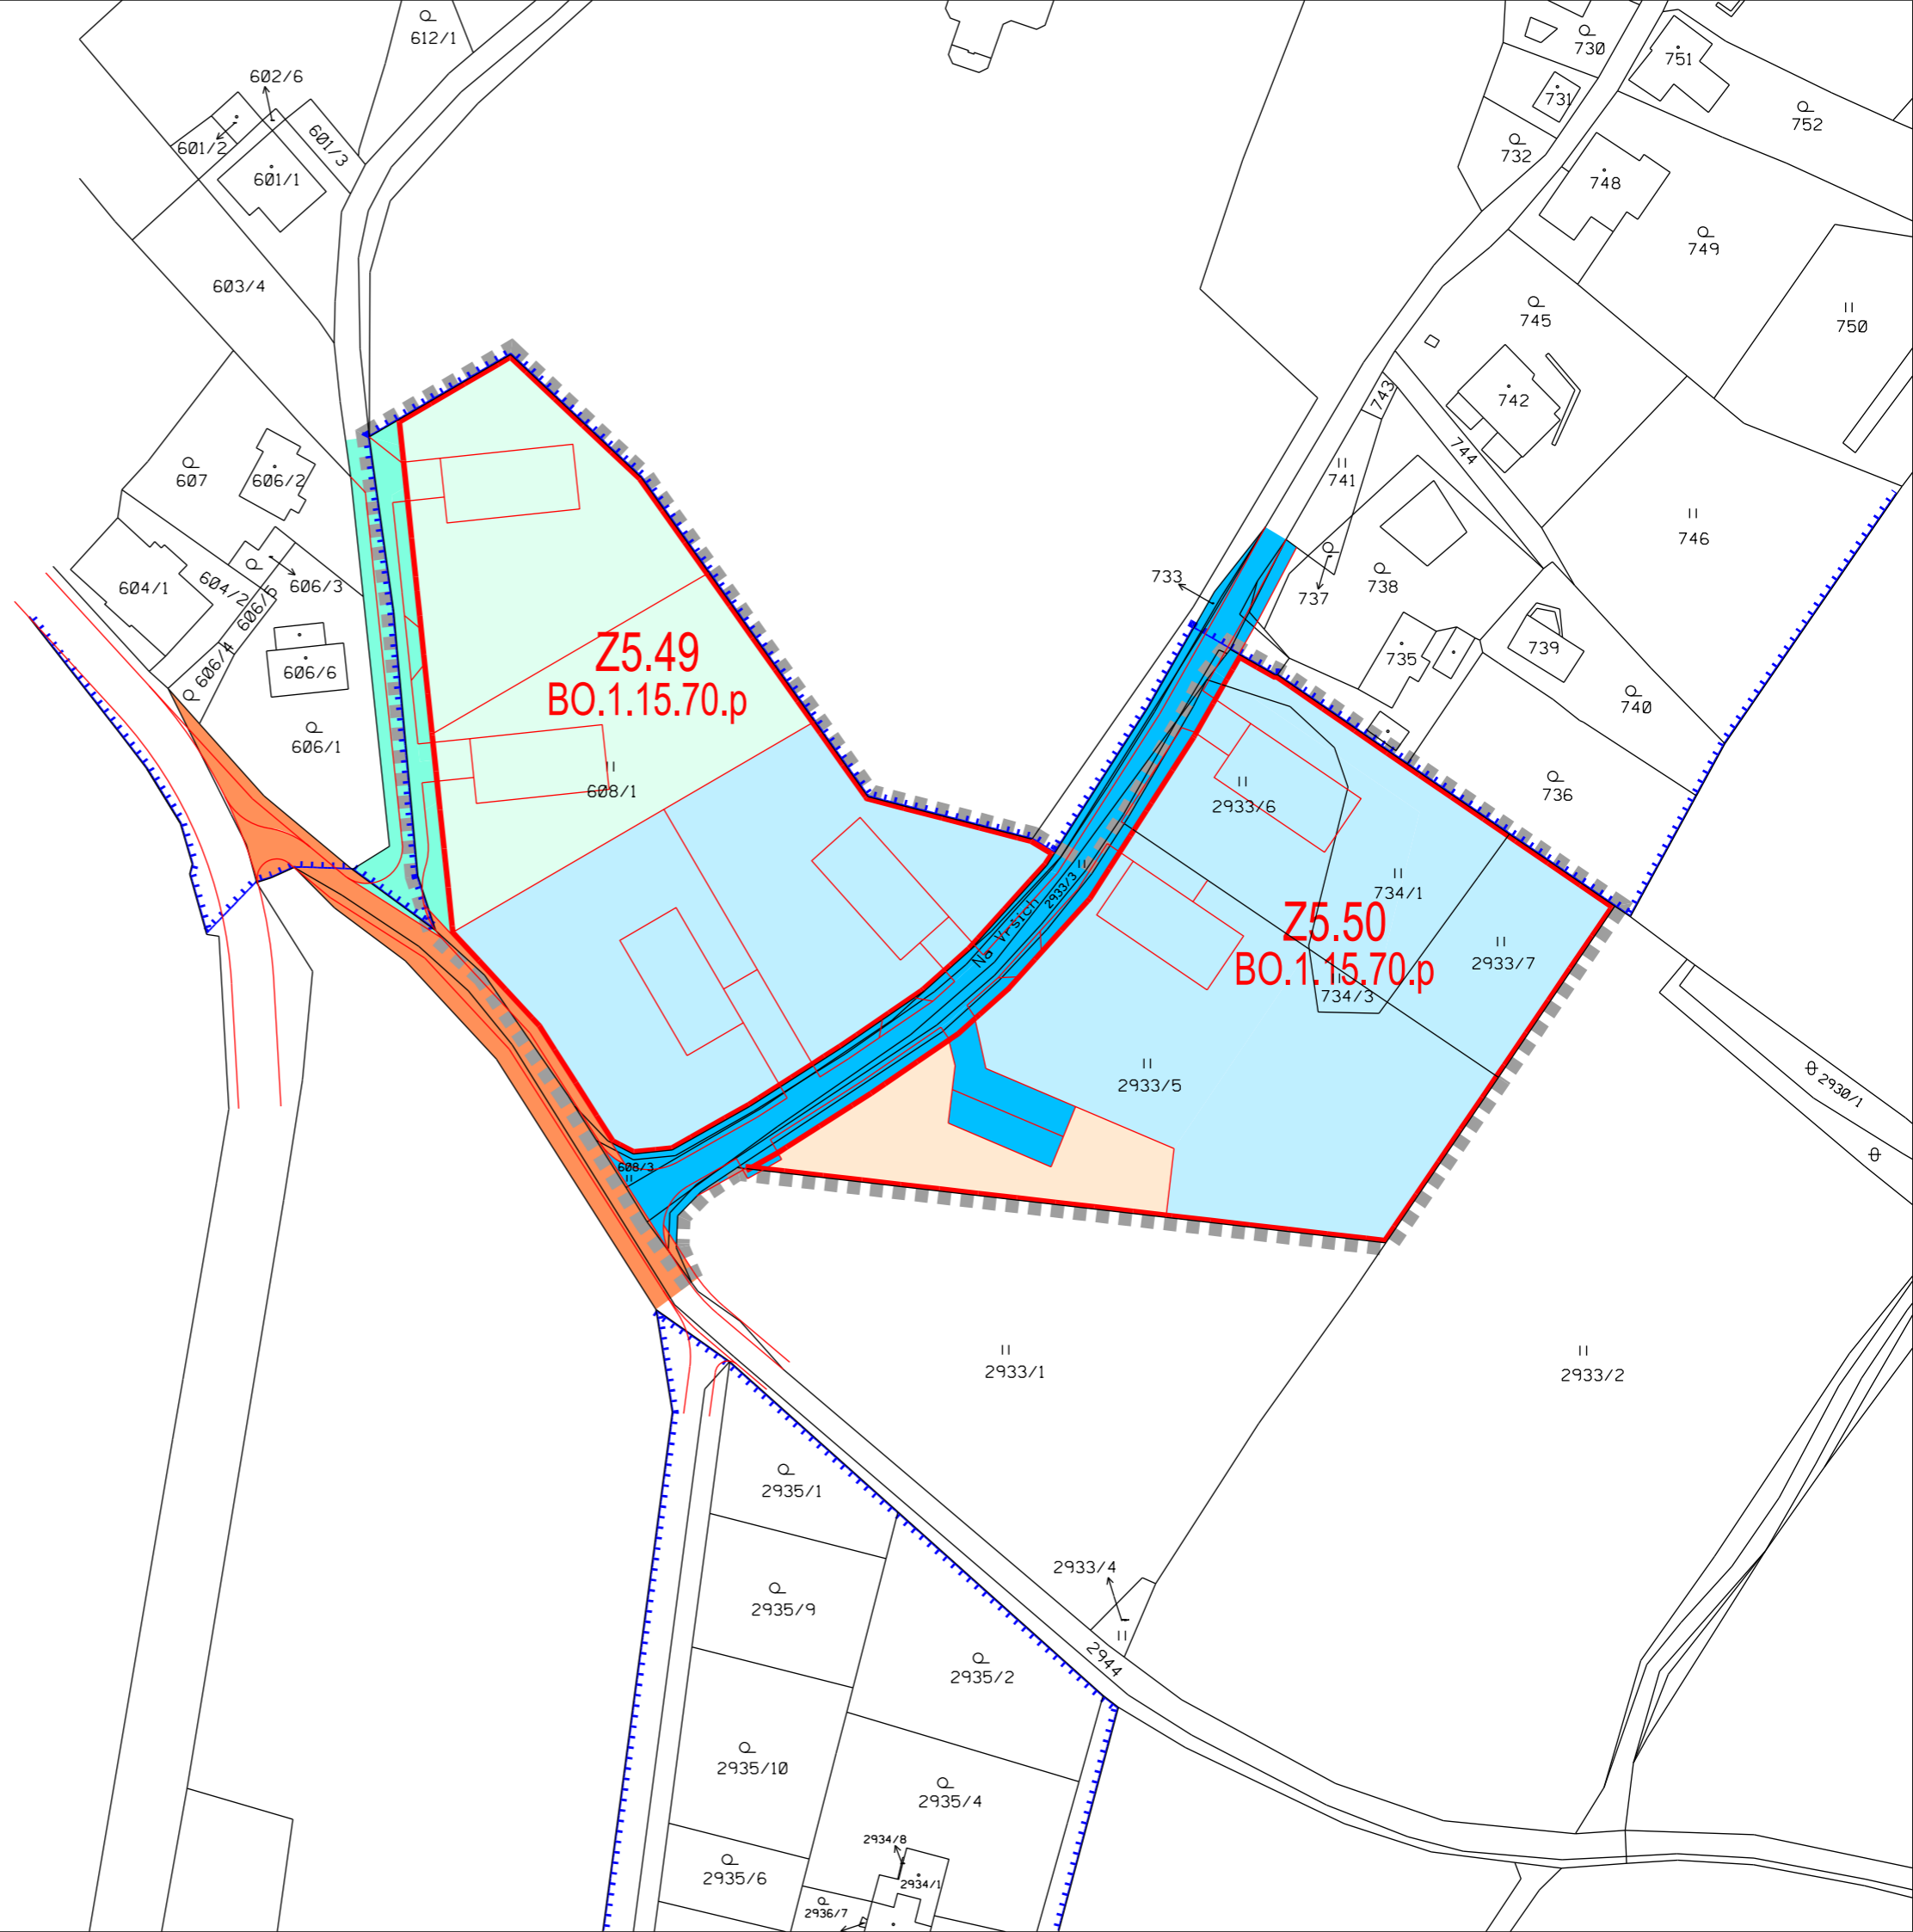

**Záznam o schválení využití územní studie
„ÚS 5 – Vratislavice n. N. – Na Vrších“**

Využití územní studie SCHVÁLIL:
Magistrát města Liberec, odbor územního plánování, oddělení úřadu územního plánování

DATUM SCHVÁLENÍ VYUŽITÍ: 16. 4. 2024

POŘIZOVATEL: Magistrát města Liberec

Jméno a funkce oprávněné osoby:
kulaté razítko a podpis oprávněné osoby

Ing. Zuzana Kučerová
Referent oddělení úřadu územního plánování,
odbor územního plánování

LIBEREC

VRATISLAVICE N/N - NA VRŠÍCH
NÁZEV DÍLA - STUPEŇ - FÁZE
ÚZEMNÍ STUDIE ÚS.5 ČISTOPIS
NÁZEV ČÁSTI DÍLA
VÝKRES ETAPIZACE

ZAKÁZKA DATUM	OBJEDNATEL	ZHOTOVITEL	SEVERKA
005/2023 04/2024	MANŽELÉ KLEČKOVÍ KOPECKÉHO 912 460 14 LIBEREC XIV	ING.ARCH. PLAŠIL FUČÍKOVA 137/10 460 01 LIBEREC 5	
6	POŘIZOVATEL MML - ODBOR ÚP NÁM.DR.E.BENEŠE 1 460 59 LIBEREC	SPOLUPRÁCE ING. M.KOLOUŠEK ING. O.ŠREK ING. P.KOŘÍNEK	
MÉRITKO 1:1000			