


STAV	NÁVRH
	HRANICE ŘEŠENÉHO ÚZEMÍ
	HRANICE ZASTAVĚNÉHO ÚZEMÍ
	POLOHOVIS
	VÝŠKOPIS
	POZEMKY BYDLENÍ
	POZEMKY VEŘEJNÝCH PROSTRANSTVÍ - ZELENĚ
	POZEMKY NEOPLOČENÝCH ZAHRAD
	POZEMKY KRAJINNÉ ZELENÉ - ZEMĚDĚLSKÉ
	POZEMKY DOPRAVNÍ INFRASTRUKTURY SILNIČNÍ - SILNICE III. TŘÍDY
	POZEMKY VEŘEJNÝCH PROSTRANSTVÍ - KOMUNIKACE OBSLUŽNÉ
	POZEMKY VEŘEJNÝCH PROSTRANSTVÍ - KOMUNIKACE SE SMÍŠENÝM PROVOZEM
	POZEMKY KOMUNIKACÍ VYHRAZENÝCH
	POZEMKY VEŘEJNÝCH PROSTRANSTVÍ - KOMUNIKACE PĚŠÍ
	POZEMKY PARKOVÁNÍ
	HLAVNÍ STAVEBNÍ OBJEKTY
	STANOVIŠTĚ SBĚRU TRÍDĚNÉHO ODPADU - DOCHÁZKA 150 M
	DŘEVINY
	REGULAČNÍ BLOK DLE ÚP LIBEREC = ULIČNÍ REGULAČNÍ ČÁRA BUS
	PARCELACE - VYMĚRA M2
	STAVEBNÍ REGULAČNÍ ČÁRA PEVNÁ
	STAVEBNÍ REGULAČNÍ ČÁRA VOLNÁ
	KÓTY REGULACÍ
	CYKLOTRASA
	DOCHÁZKA K MHD 250 M
	BEZPEČNOSTNÍ PÁSMO VTL PLYNOVODU 40 / 25 M
	OCHRANNÉ PÁSMO SILNICE III. TŘÍDY
	OP ZDROJE PŘÍRODNÍ MINERÁLNÍ VODY II. STUPNĚ
	VODOVODNÍ ŘÁD PÁTEŘNÍ

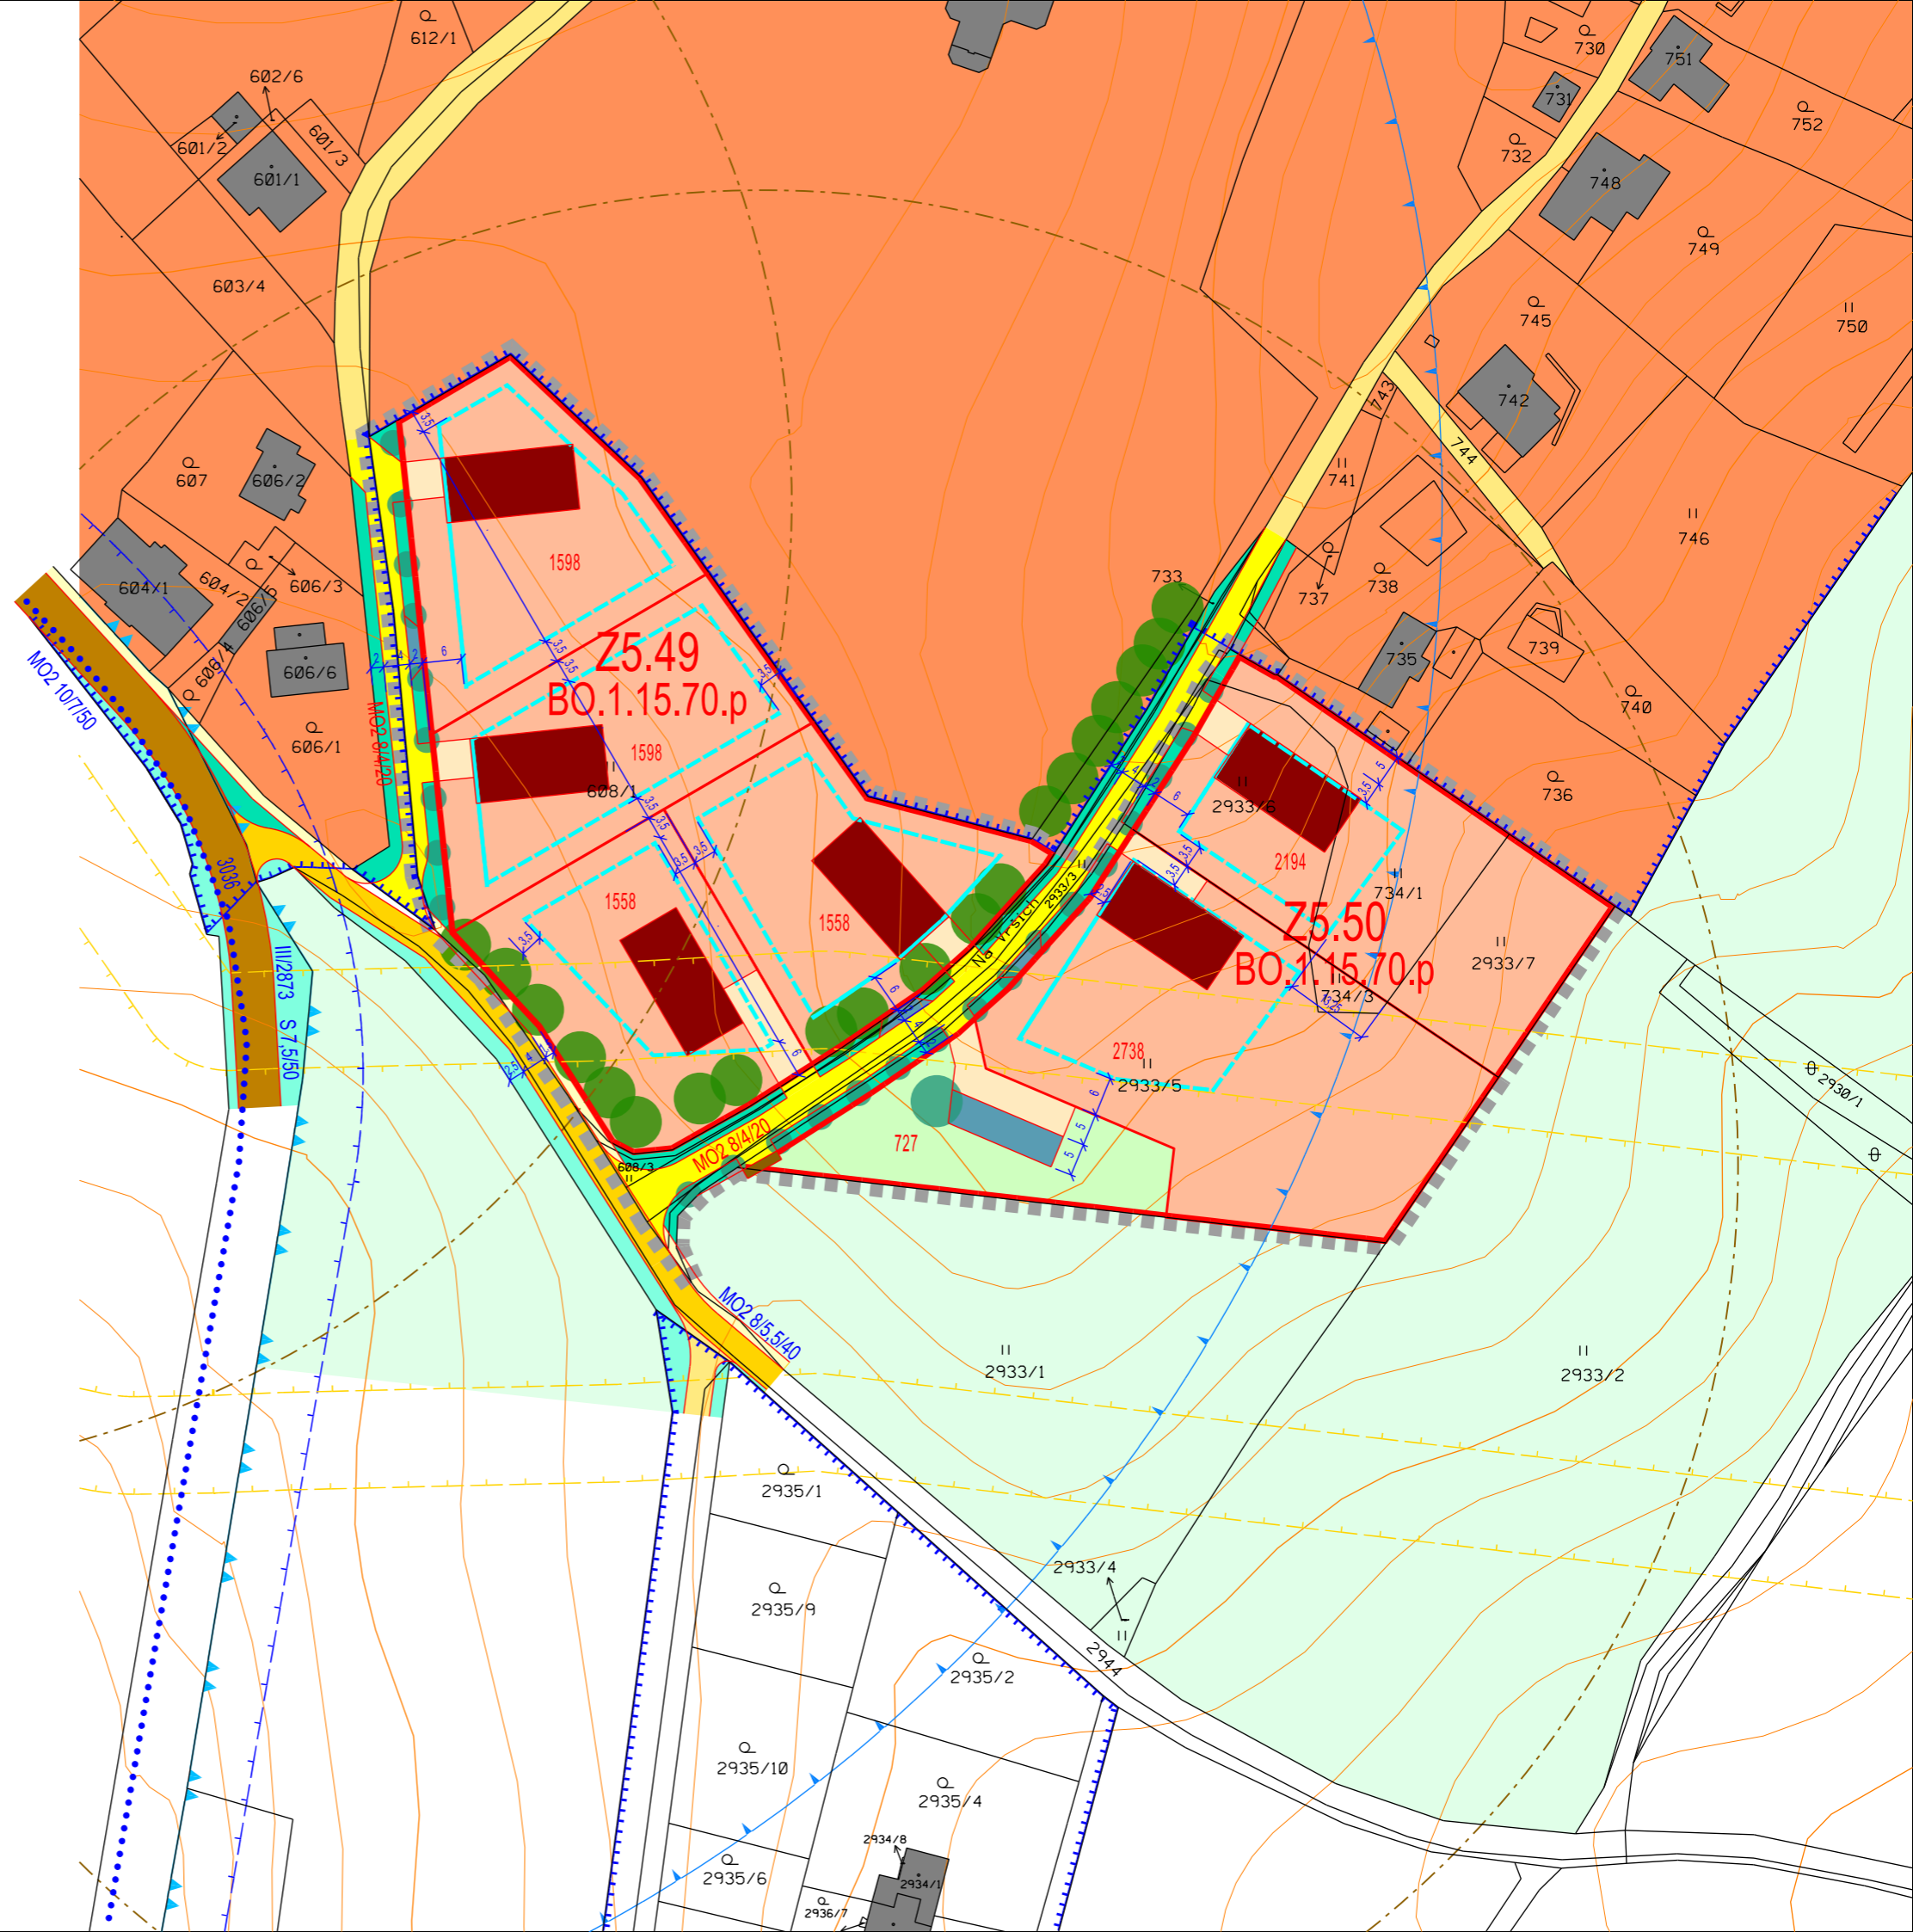

Záznam o schválení využití územní studie „ÚS 5 – Vratislavice n. N. – Na Vrších“

Využití územní studie SCHVÁLIL:
Magistrát města Liberec, odbor územního plánování, oddělení úřadu územního plánování

DATUM SCHVÁLENÍ VYUŽITÍ: 16. 4. 2024

POŘIZOVATEL: Magistrát města Liberec

Jméno a funkce oprávněné osoby:
kulaté razítko a podpis oprávněné osoby

Ing. Zuzana Kučerová
Referent oddělení úřadu územního plánování, odbor územního plánování

LIBEREC

VRATISLAVICE N/N - NA VRŠÍCH

NÁZEV DÍLA - STUPEŇ - FÁZE

ÚZEMNÍ STUDIE ÚS.5 ČISTOPIS

NÁZEV ČÁSTI DÍLA

HLAVNÍ VÝKRES VČ. REGULACÍ

ZAKÁZKA DATUM 005/2023 04/2024	OBJEDNATEL MANŽELÉ KLEČKOVÍ KOPECKÉHO 912 460 14 LIBEREC XIV	ZHOTOVITEL ING. ARCH. PLAŠIL FUČÍKOVÁ 137/10 460 01 LIBEREC 5	SEVERKA
POŘIZOVATEL MML - ODBOR ÚP NÁM. DR. E. BENEŠE 1 460 59 LIBEREC	SPOLUPRÁCE ING. M. KOLOUŠEK ING. O. ŠREK ING. P. KOŘÍNEK	MÉRITKO 1:1000	