


URBANISTICKÝ NÁVRH (1:400)

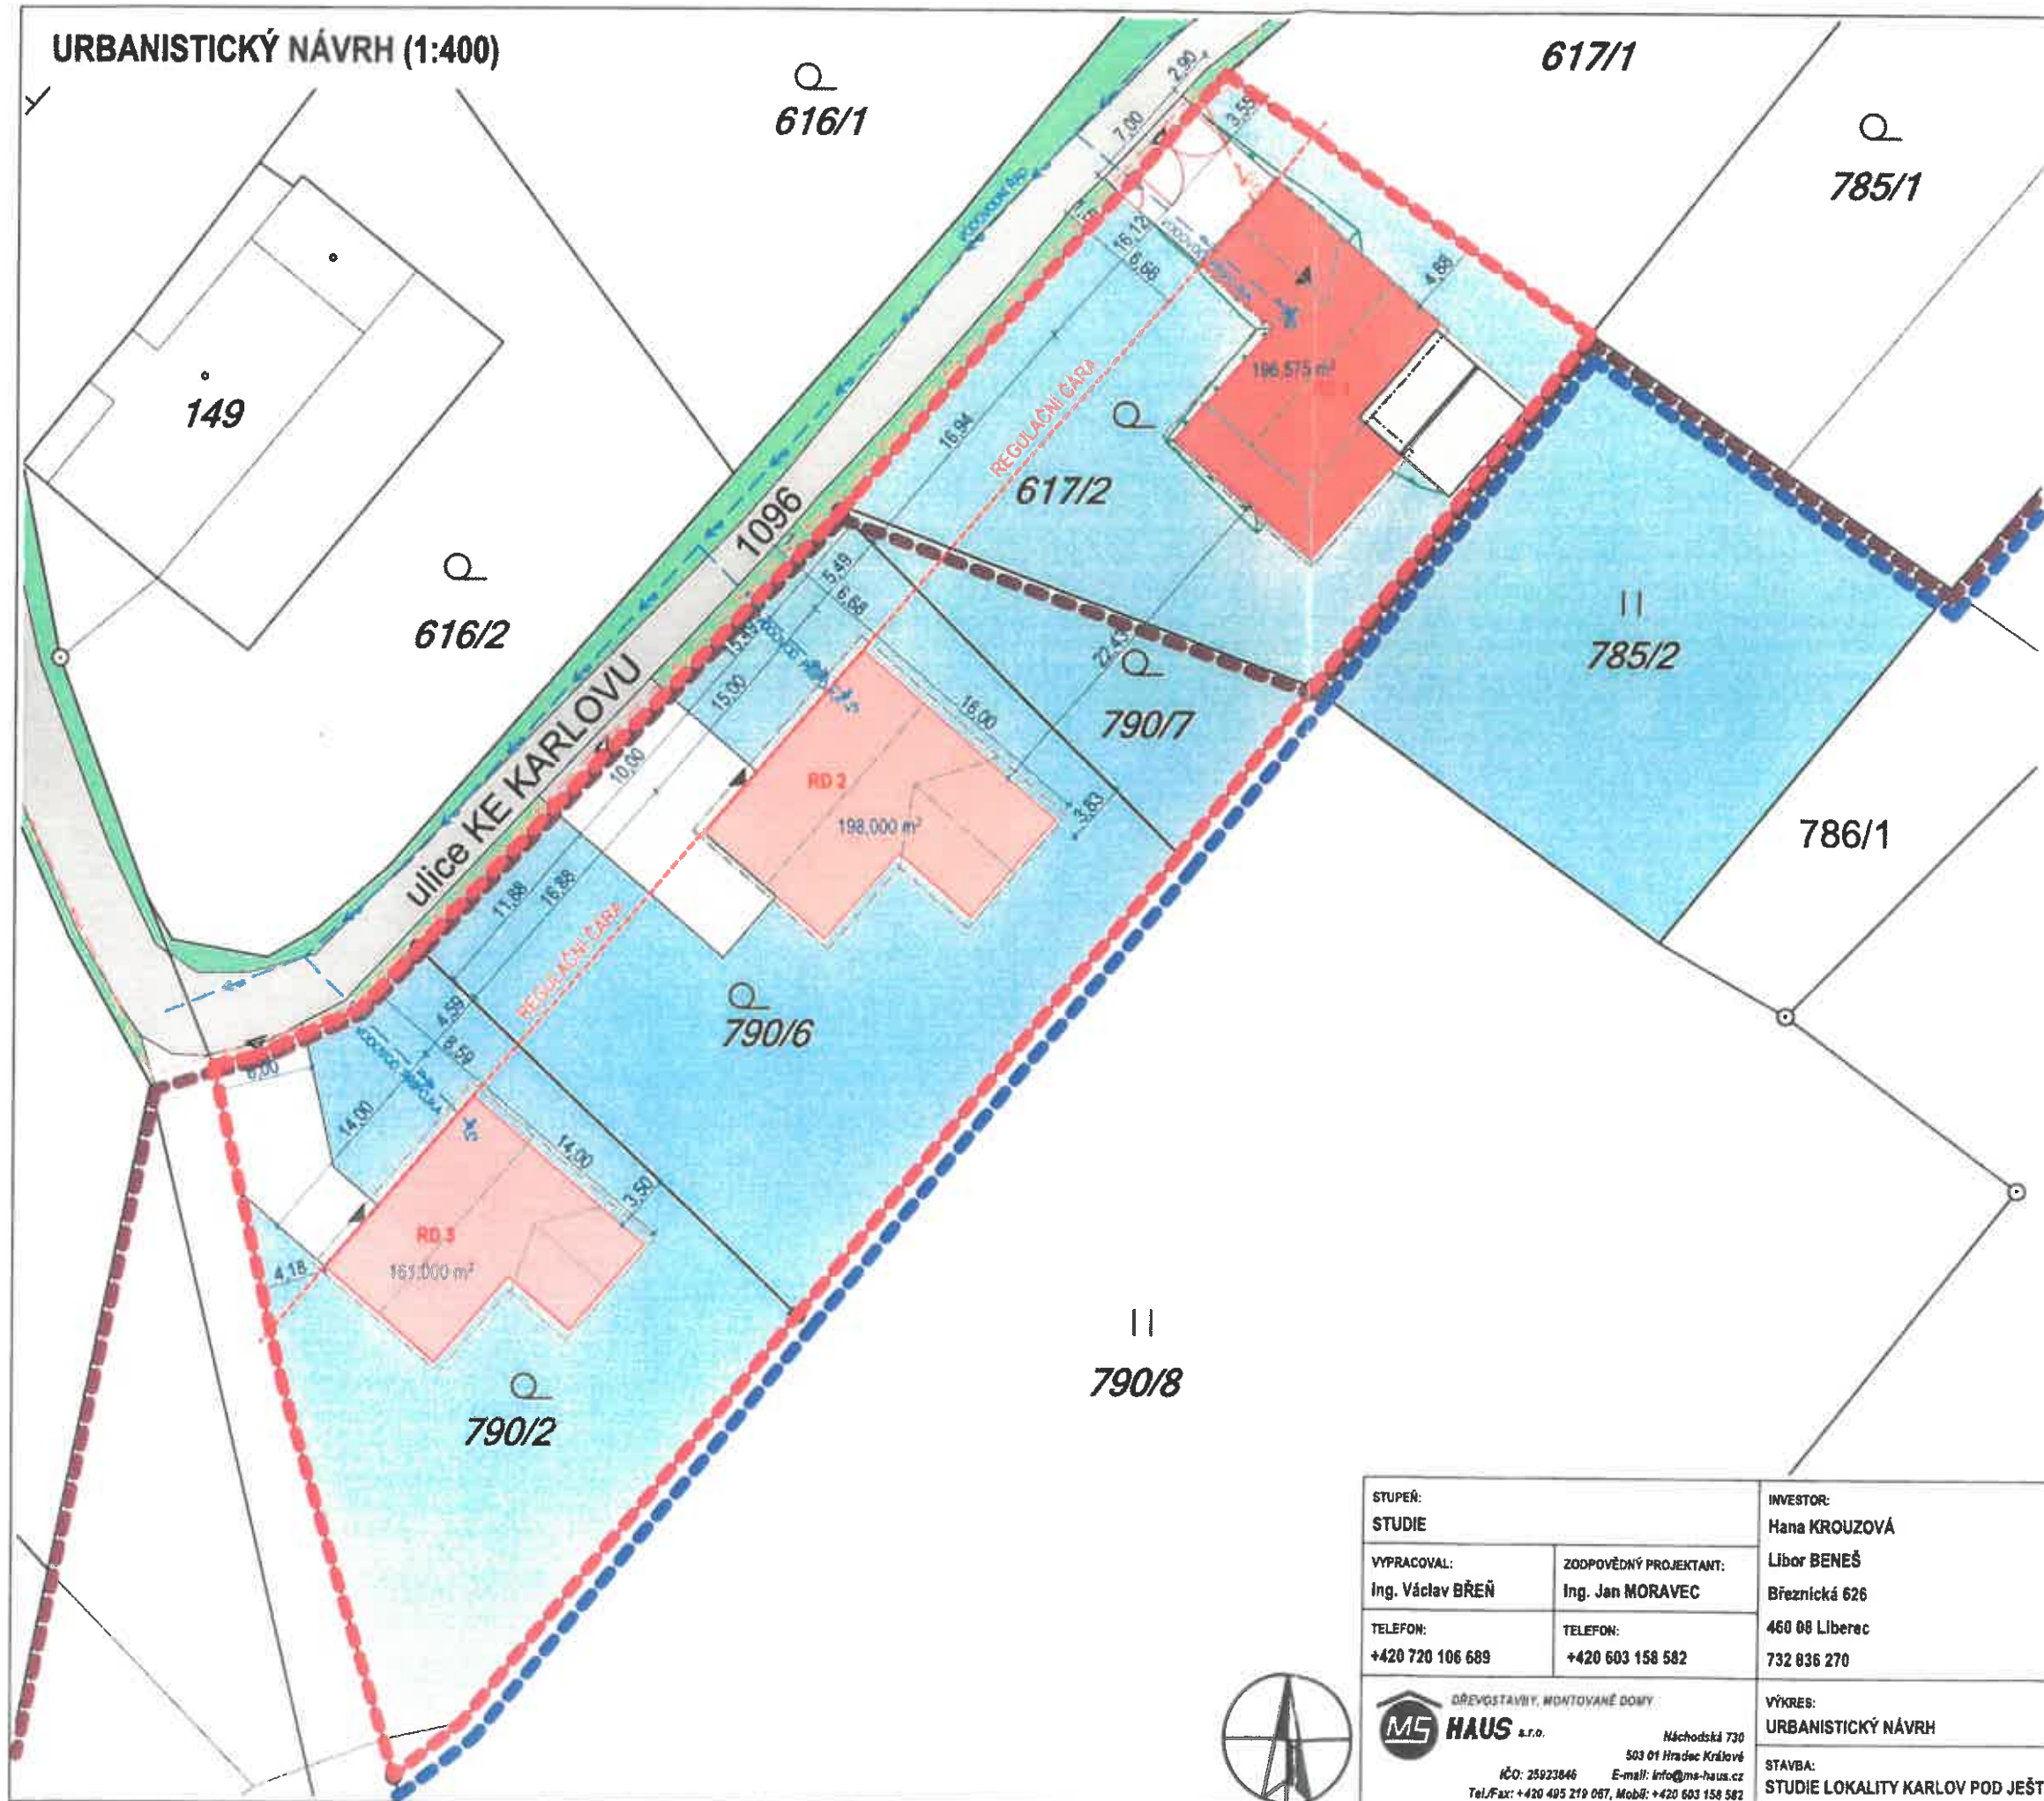

- LEGENDA:**
- HRANICE ŘEŠENÉHO ÚZEMÍ
 - HRANICE ZASTAVĚNÉHO ÚZEMÍ - NÁVRH DLE ÚP LIBEREC
 - HRANICE ZASTAVITELNÉHO ÚZEMÍ
 - VSTUP A VJEZD NA POZEMEK
 - VSTUP DO OBJEKTU
 - NOVÁ ZPEVNĚNÁ PLOCHA - ZÁMKOVÁ DLAŽBA
 - ZASTAVĚNÁ PLOCHA RODINNÝ DŮM ZNÁMÝ ZÁMĚR
 - ZASTAVĚNÁ PLOCHA RODINNÝ DŮM NEZNÁMÝ ZÁMĚR
 - PLOCHA PARCELY RODINNÝ DŮM
 - KOMUNIKACE
 - VEŘEJNÁ ZELEŇ

MAGISTRÁT MĚSTA LIBEREC
Odbor územního plánování

22-06-2020

OVĚŘENÁ PŘÍLOHA K
Č. 1 ÚP/7110, D.42.5151.24/16 v.1.1
Podpis: [Signature]

STUPEŇ: STUDIE		INVESTOR: Hana KROUZOVÁ	DATUM: LEDEN 2020	RAŽITKO:	PARÉ:
VYPRACOVAL: Ing. Václav BŘEŇ	ZODPOVĚDNÝ PROJEKTANT: Ing. Jan MORAVEC	Libor BENEŠ Březnická 626	MĚŘÍTKO: 1:400		
TELEFON: +420 720 106 689	TELEFON: +420 603 158 582	460 08 Liberec 732 836 270	POČET FORMÁTŮ: 2xA4		
DŘEVOSTAVBY, MONTOVANÉ DOMY 503 01 Hradec Králové IČO: 25923846 E-mail: info@ms-haus.cz Tel./Fax: +420 495 219 067, Mobil: +420 603 158 582		VÝKRES: URBANISTICKÝ NÁVRH	ČÍSLO VÝKRESU: SL.3		
STAVBA: STUDIE LOKALITY KARLOV POD JEŠTĚDEM - "KE KARLOVU", k.ú. MACHNÍN, p.p.č. 617/2, 790/2, 790/6 a 790/7					

