


PROHLAŠENÍ VLASTNÍKA NEMOVITOSTI 989/2
 JA' NIŽE PODPISANÝ ŠUBERT MILAN, CHATAŘSKÁ 707,
 LIBEREC XXV - VESEC 463 12
 PROHLAŠUJI, ŽE JSEM BYL SEZNÁMEN S KOMPLEXNÍM
 ŘEŠENÍM LOKALITY POZEMEK 1187/3 A SOUHLASÍM S NÍM.
 DALE PROHLAŠUJI, ŽE JSEM BYL SEZNÁMEN O STAVBĚ
 RD NA PARCELNÍM ČÍSLE SAMONOSNÁ VYBÍRACÍ JÍMKA
 1187/3 VE VLASTNICTVÍ JINDŘICHA A GABRIELI
 KOTVOVÝCH, BYDLIŠTĚM, HODKOVICKÁ 412,
 LIBEREC XXIII - DOUBÍ, 463 12 LIBEREC

DLE PŘILOŽENÉ PROJEKTOVÉ DOKUMENTACE
 A SVÝM PODPÍSEM S UVEDENÝM ZAMĚŘEM
 VLASTNÍKA SOUHLASÍM
 V LIBERCI DNE 9.5.2020


PROHLAŠENÍ VLASTNÍKA NEMOVITOSTI 989/1 a 1187/1
 JA' NIŽE PODPISANÝ LÍZEK MIROSLAV, VYHLÍDKOVA' 655,
 LIBEREC XXV - VESEC 463 12
 PROHLAŠUJI ŽE JSEM BYL SEZNÁMEN S KOMPLEXNÍM
 ŘEŠENÍM LOKALITY POZEMEK 1187/3 A SOUHLASÍM S NÍM.
 DALE PROHLAŠUJI, ŽE JSEM BYL SEZNÁMEN O STAVBĚ
 RD NA PARCELNÍM ČÍSLE 1187/3 VE VLASTNICTVÍ
 JINDŘICHA A GABRIELI KOTVOVÝCH, BYDLIŠTĚM
 HODKOVICKÁ 412, LIBEREC XXIII - DOUBÍ, 463 12 LIBEREC
 DLE PŘILOŽENÉ PROJEKTOVÉ DOKUMENTACE
 A SVÝM PODPÍSEM S UVEDENÝM ZAMĚŘEM
 VLASTNÍKA SOUHLASÍM
 V LIBERCI DNE 15.5.2020

LEGENDA

- - - - - Rozvody elektro NN
- - - - - Splašková kanalizace
- - - - - Rozvod vody PE Ø32 mm
- - - - - Dešťová kanalizace
- - - - - hranice stavební parcely
- - - - - hranice katastru
- — — — — hranice objektu
- 957/1 čísla katastru
- — — — — oplocení

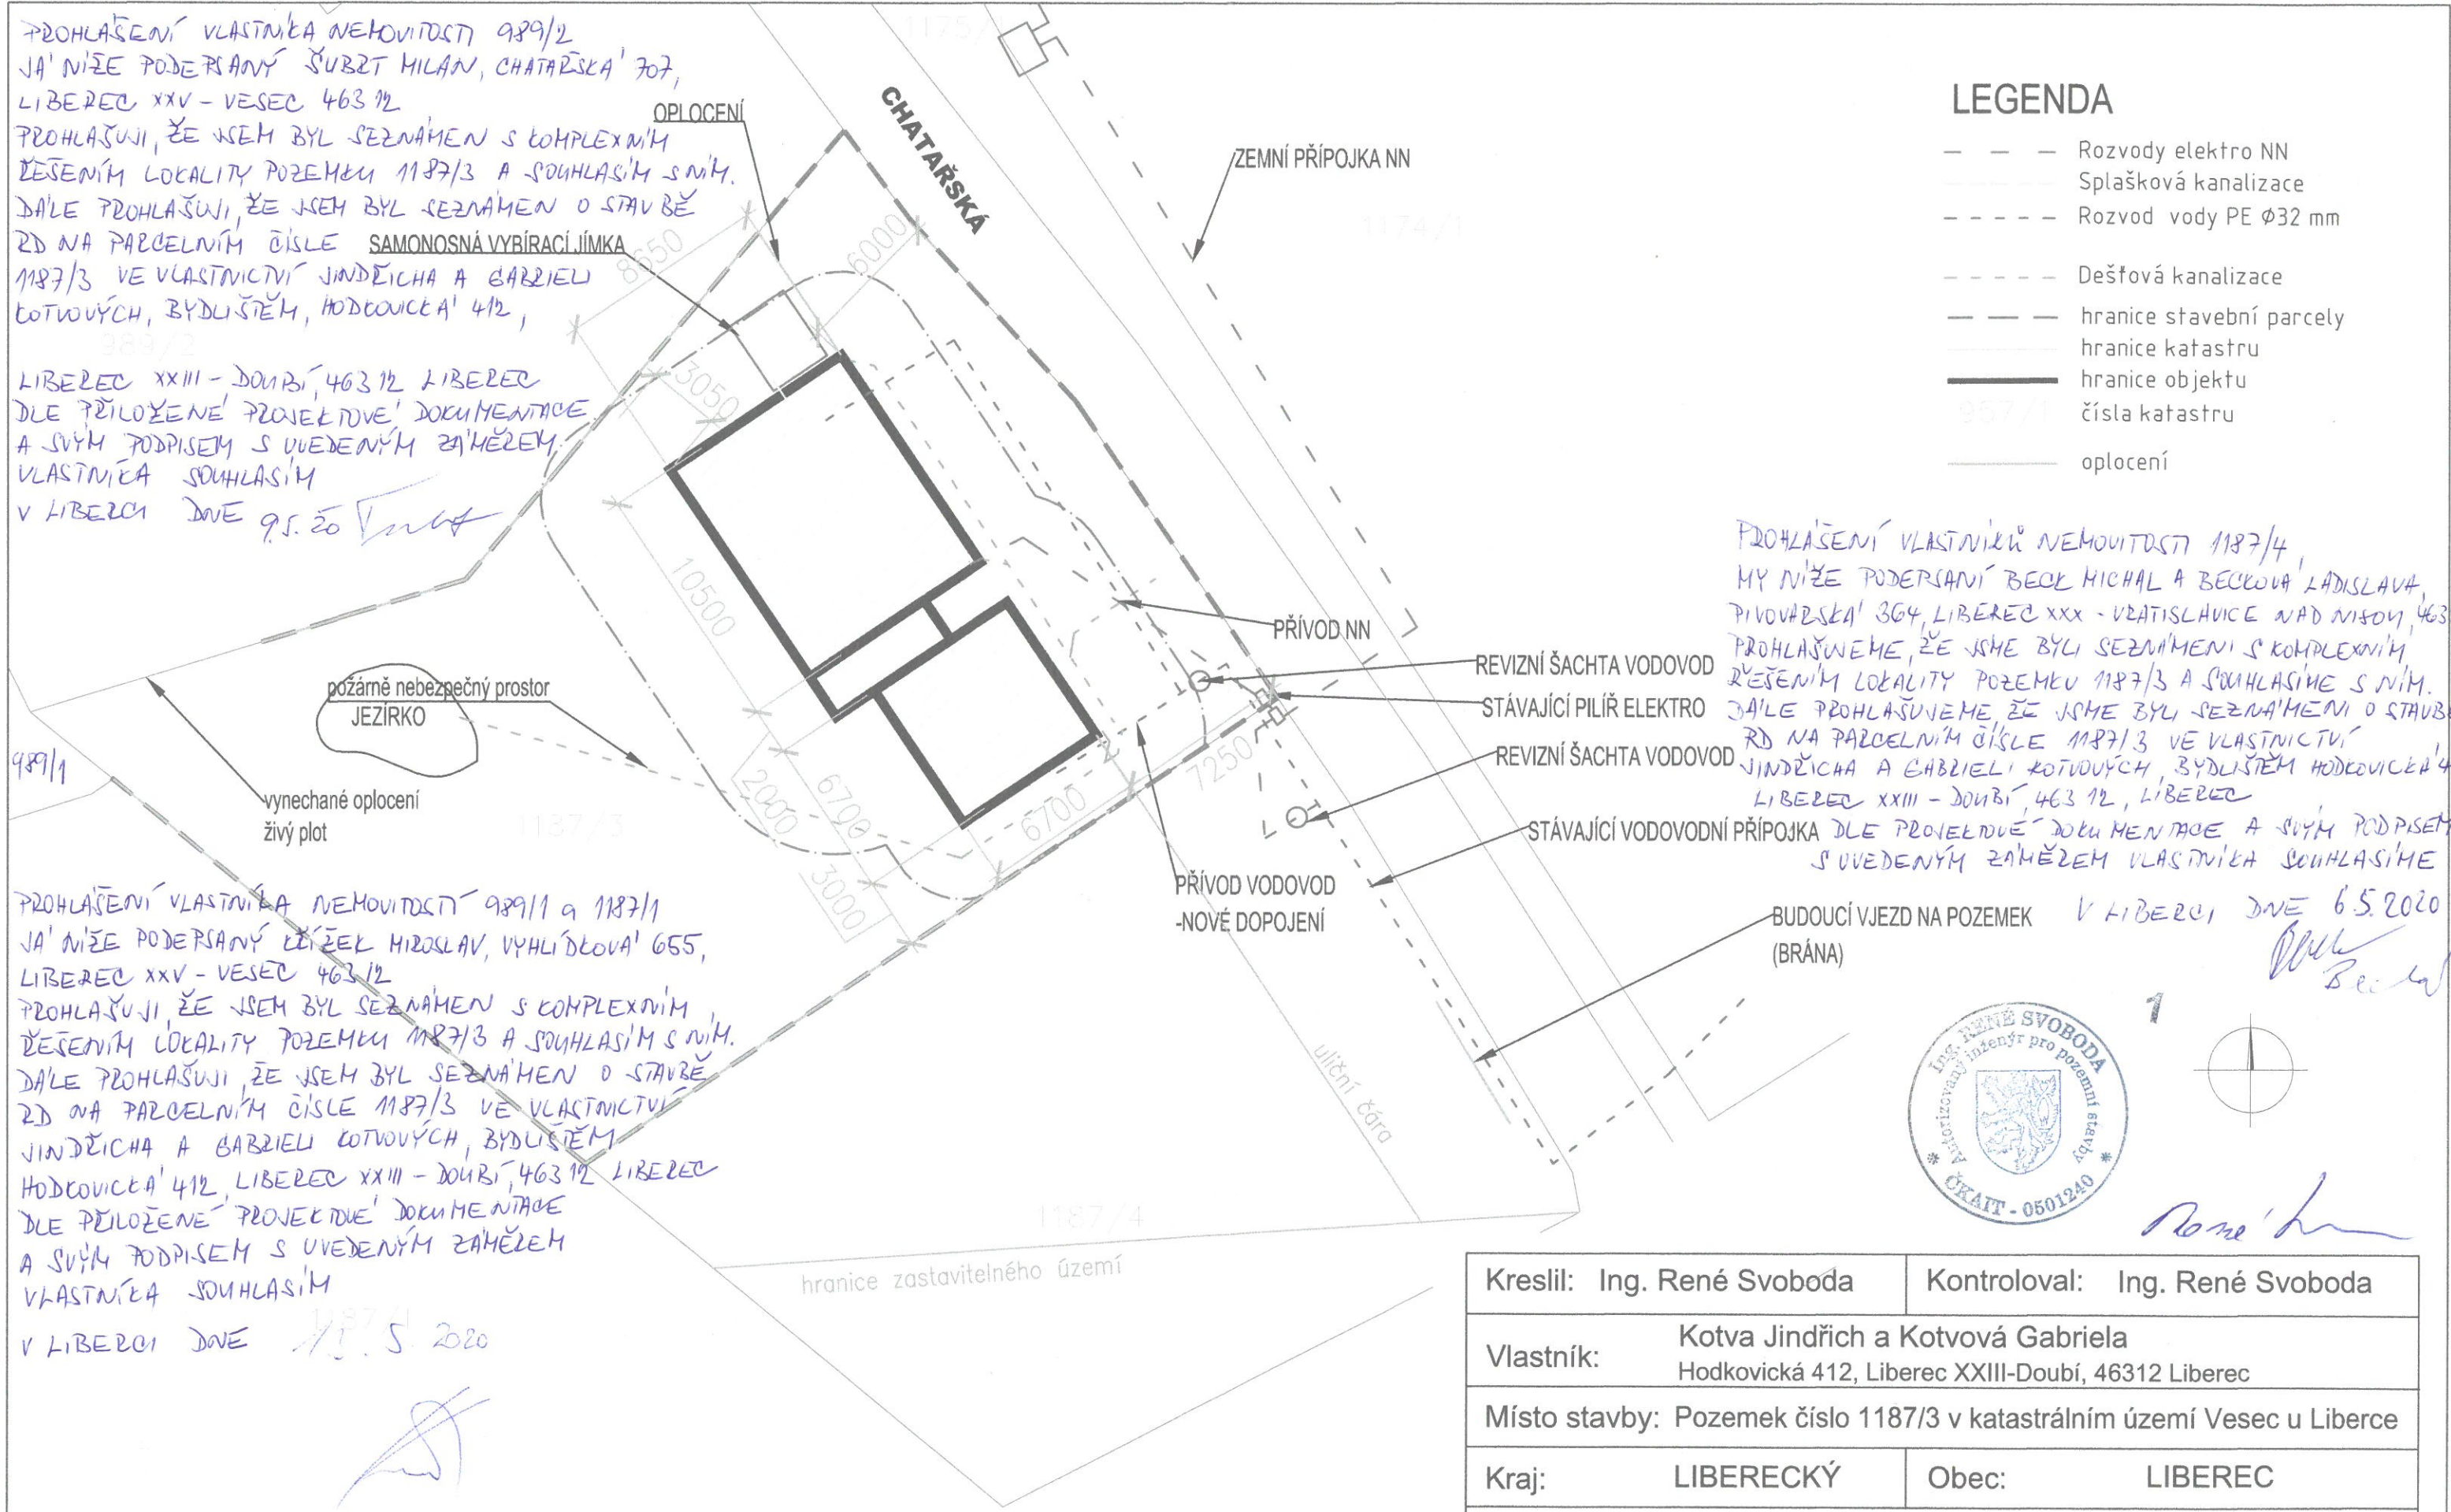

PROHLAŠENÍ VLASTNÍKŮ NEMOVITOSTI 1187/4
 MY NIŽE PODPISANÍ BECK MICHAL A BECKOVA LADISLAVA,
 PIVOVARSKÁ 304, LIBEREC XXX - VEATISLAVICE NAD NISOU, 463 11
 PROHLAŠUJEME, ŽE JSME BYLI SEZNÁMENI S KOMPLEXNÍM
 ŘEŠENÍM LOKALITY POZEMEK 1187/3 A SOUHLASÍME S NÍM.
 DALE PROHLAŠUJEME, ŽE JSME BYLI SEZNÁMENI O STAVBĚ
 RD NA PARCELNÍM ČÍSLE 1187/3 VE VLASTNICTVÍ
 JINDŘICHA A GABRIELI KOTVOVÝCH, BYDLIŠTĚM HODKOVICKÁ 412,
 LIBEREC XXIII - DOUBÍ, 463 12, LIBEREC
 DLE PŘILOŽENÉ PROJEKTOVÉ DOKUMENTACE A SVÝM PODPÍSEM
 S UVEDENÝM ZAMĚŘEM VLASTNÍKA SOUHLASÍME
 V LIBERCI DNE 6.5.2020

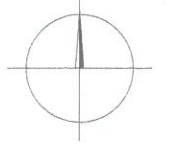

Kreslil:	Ing. René Svoboda	Kontroloval:	Ing. René Svoboda
Vlastník:	Kotva Jindřich a Kotvová Gabriela Hodkovická 412, Liberec XXIII-Doubí, 46312 Liberec		
Místo stavby:	Pozemek číslo 1187/3 v katastrálním území Vesec u Liberce		
Kraj:	LIBERECKÝ	Obec:	LIBEREC
Projekt:	RD na p.č. 1187/3 k.ú. Vesec u Liberce		
Výkres:	Koordinační situační výkres	stupen PD:	DSP
Měřítko:	1:250	Datum:	ZÁŘÍ 2019
		číslo výkresu:	C.3