


LIBEREC

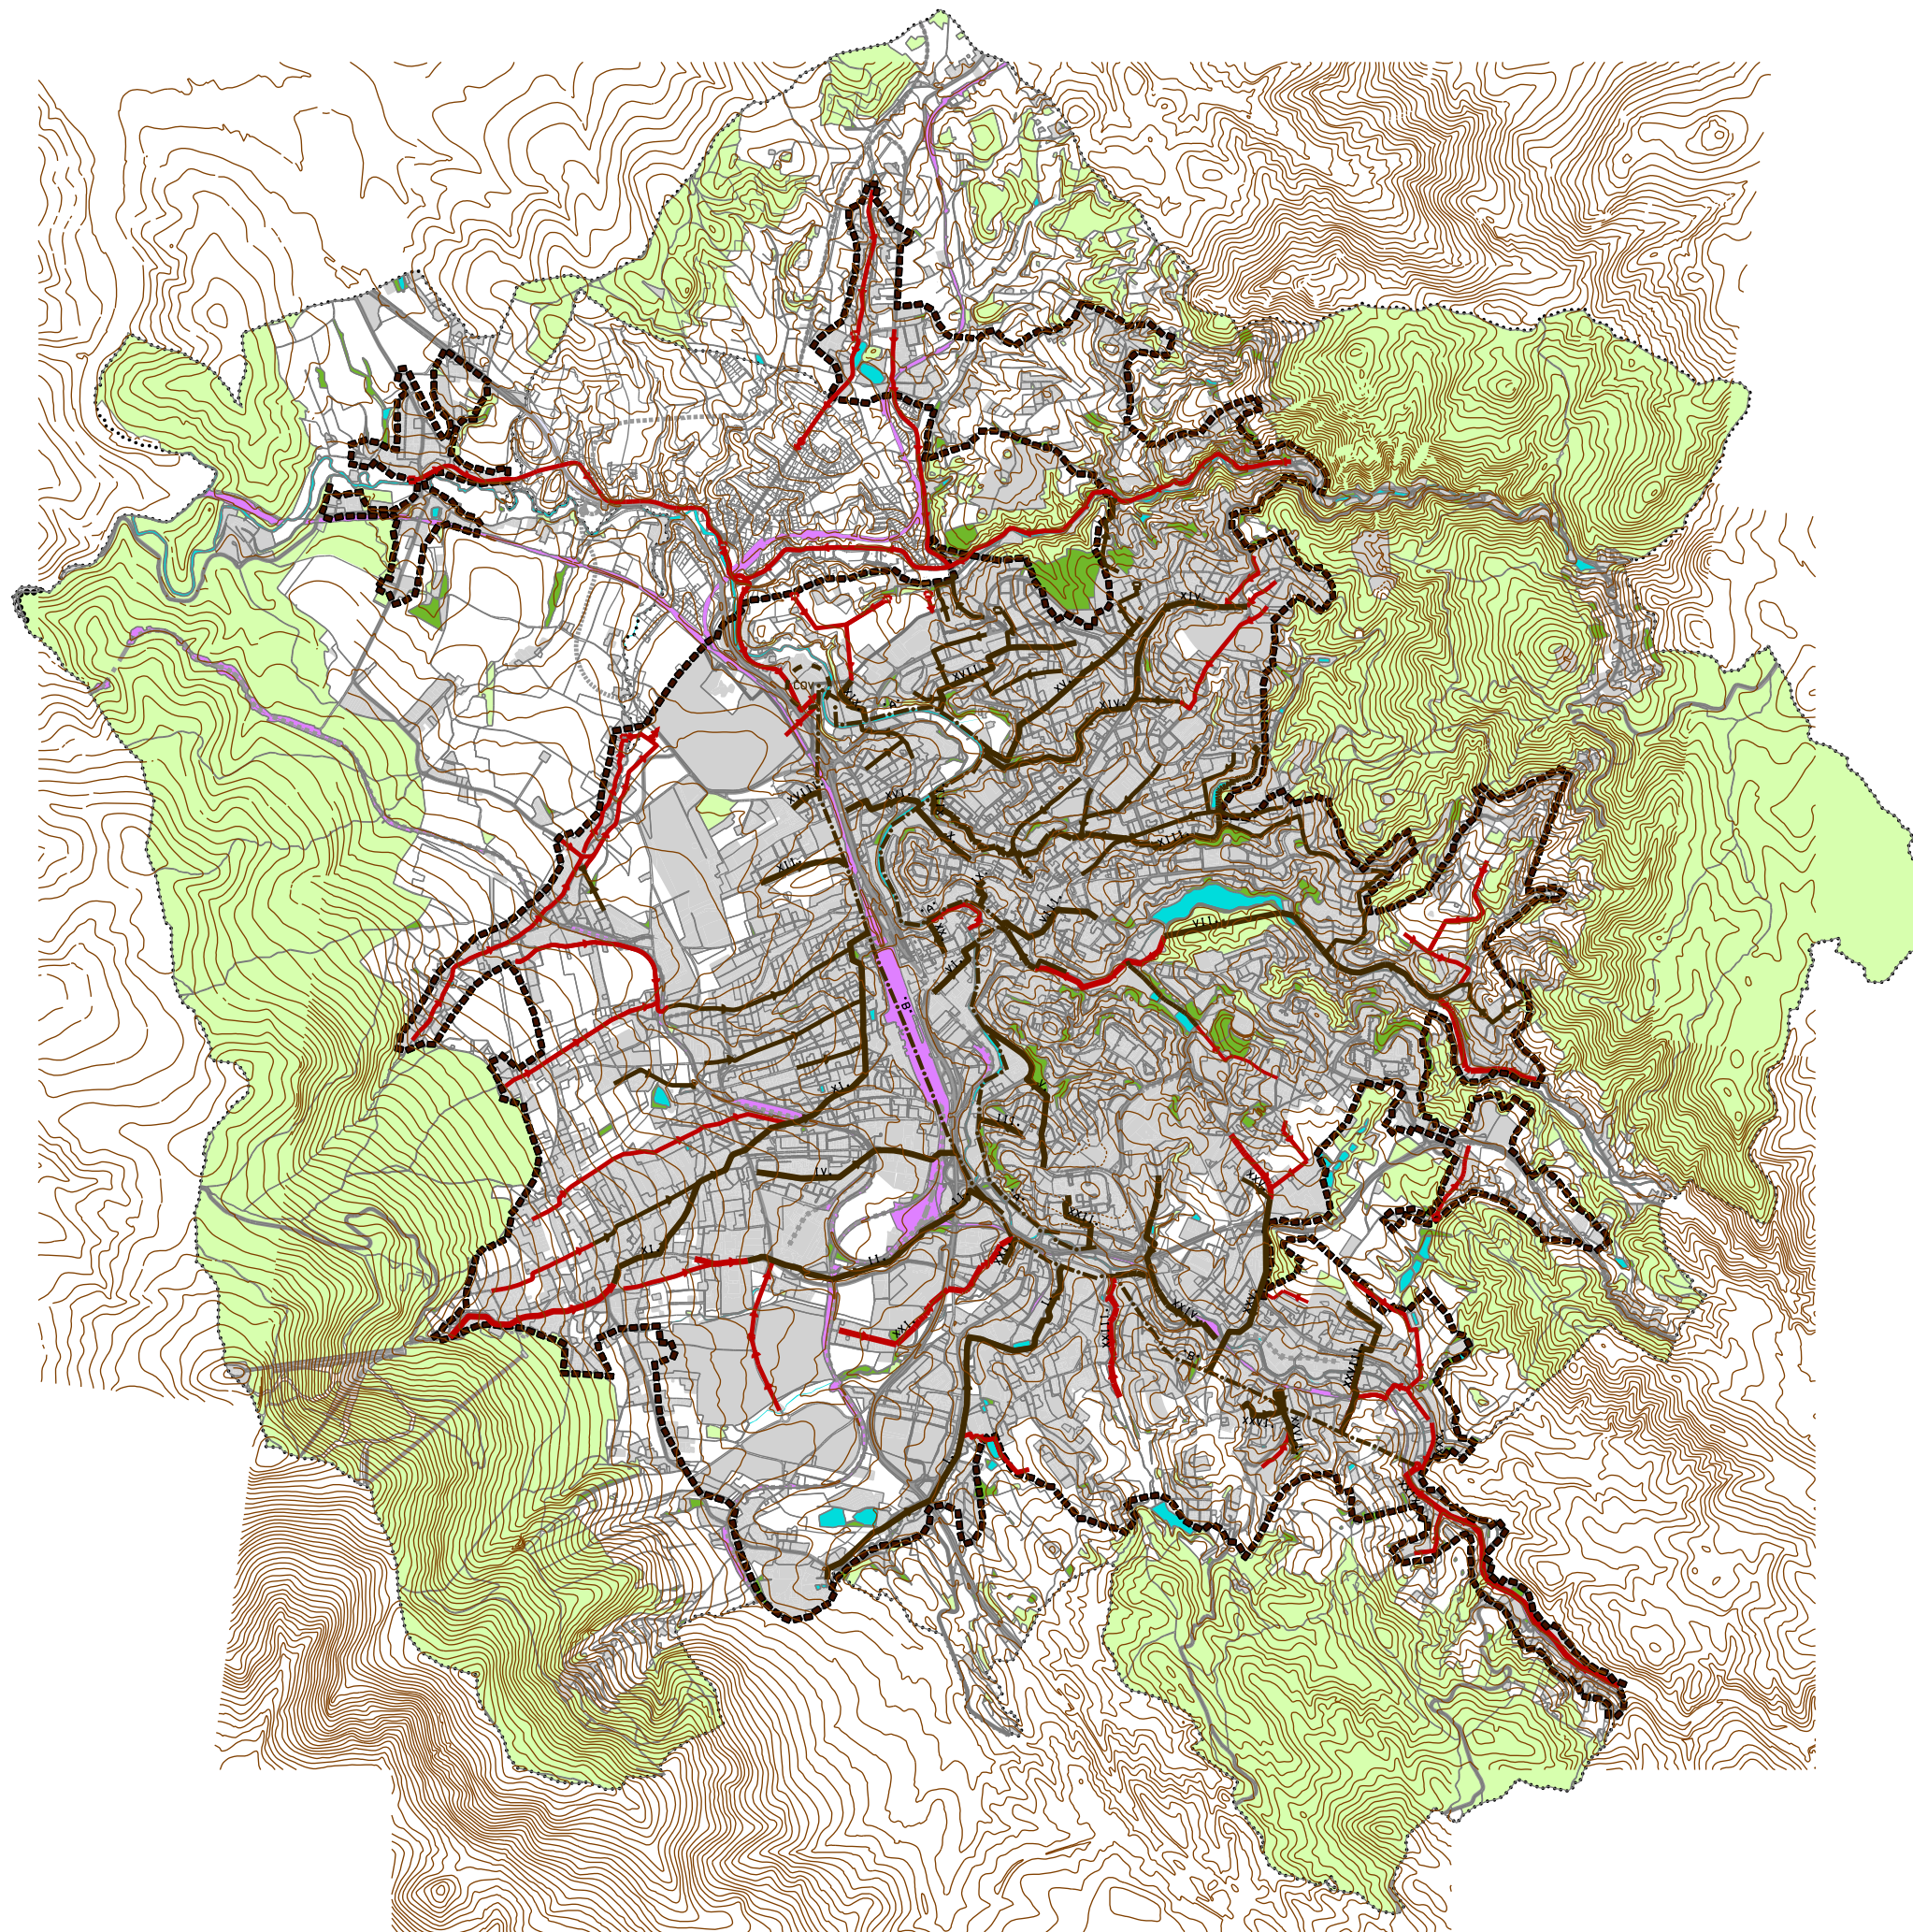

ODKANALIZOVÁNÍ

STAV	NÁVRH	
		HRANICE ODKANALIZOVANÉHO ÚZEMÍ
		KANALIZAČNÍ SBĚRAČ
		KMENOVÁ STOKA
		ULIČNÍ STOKA
		ČERPACÍ STANICE ODPADNÍCH VOD
		VÝTLAČNÝ ŘAD ODPADNÍCH VOD
ČOV		ČISTÍRNA ODPADNÍCH VOD