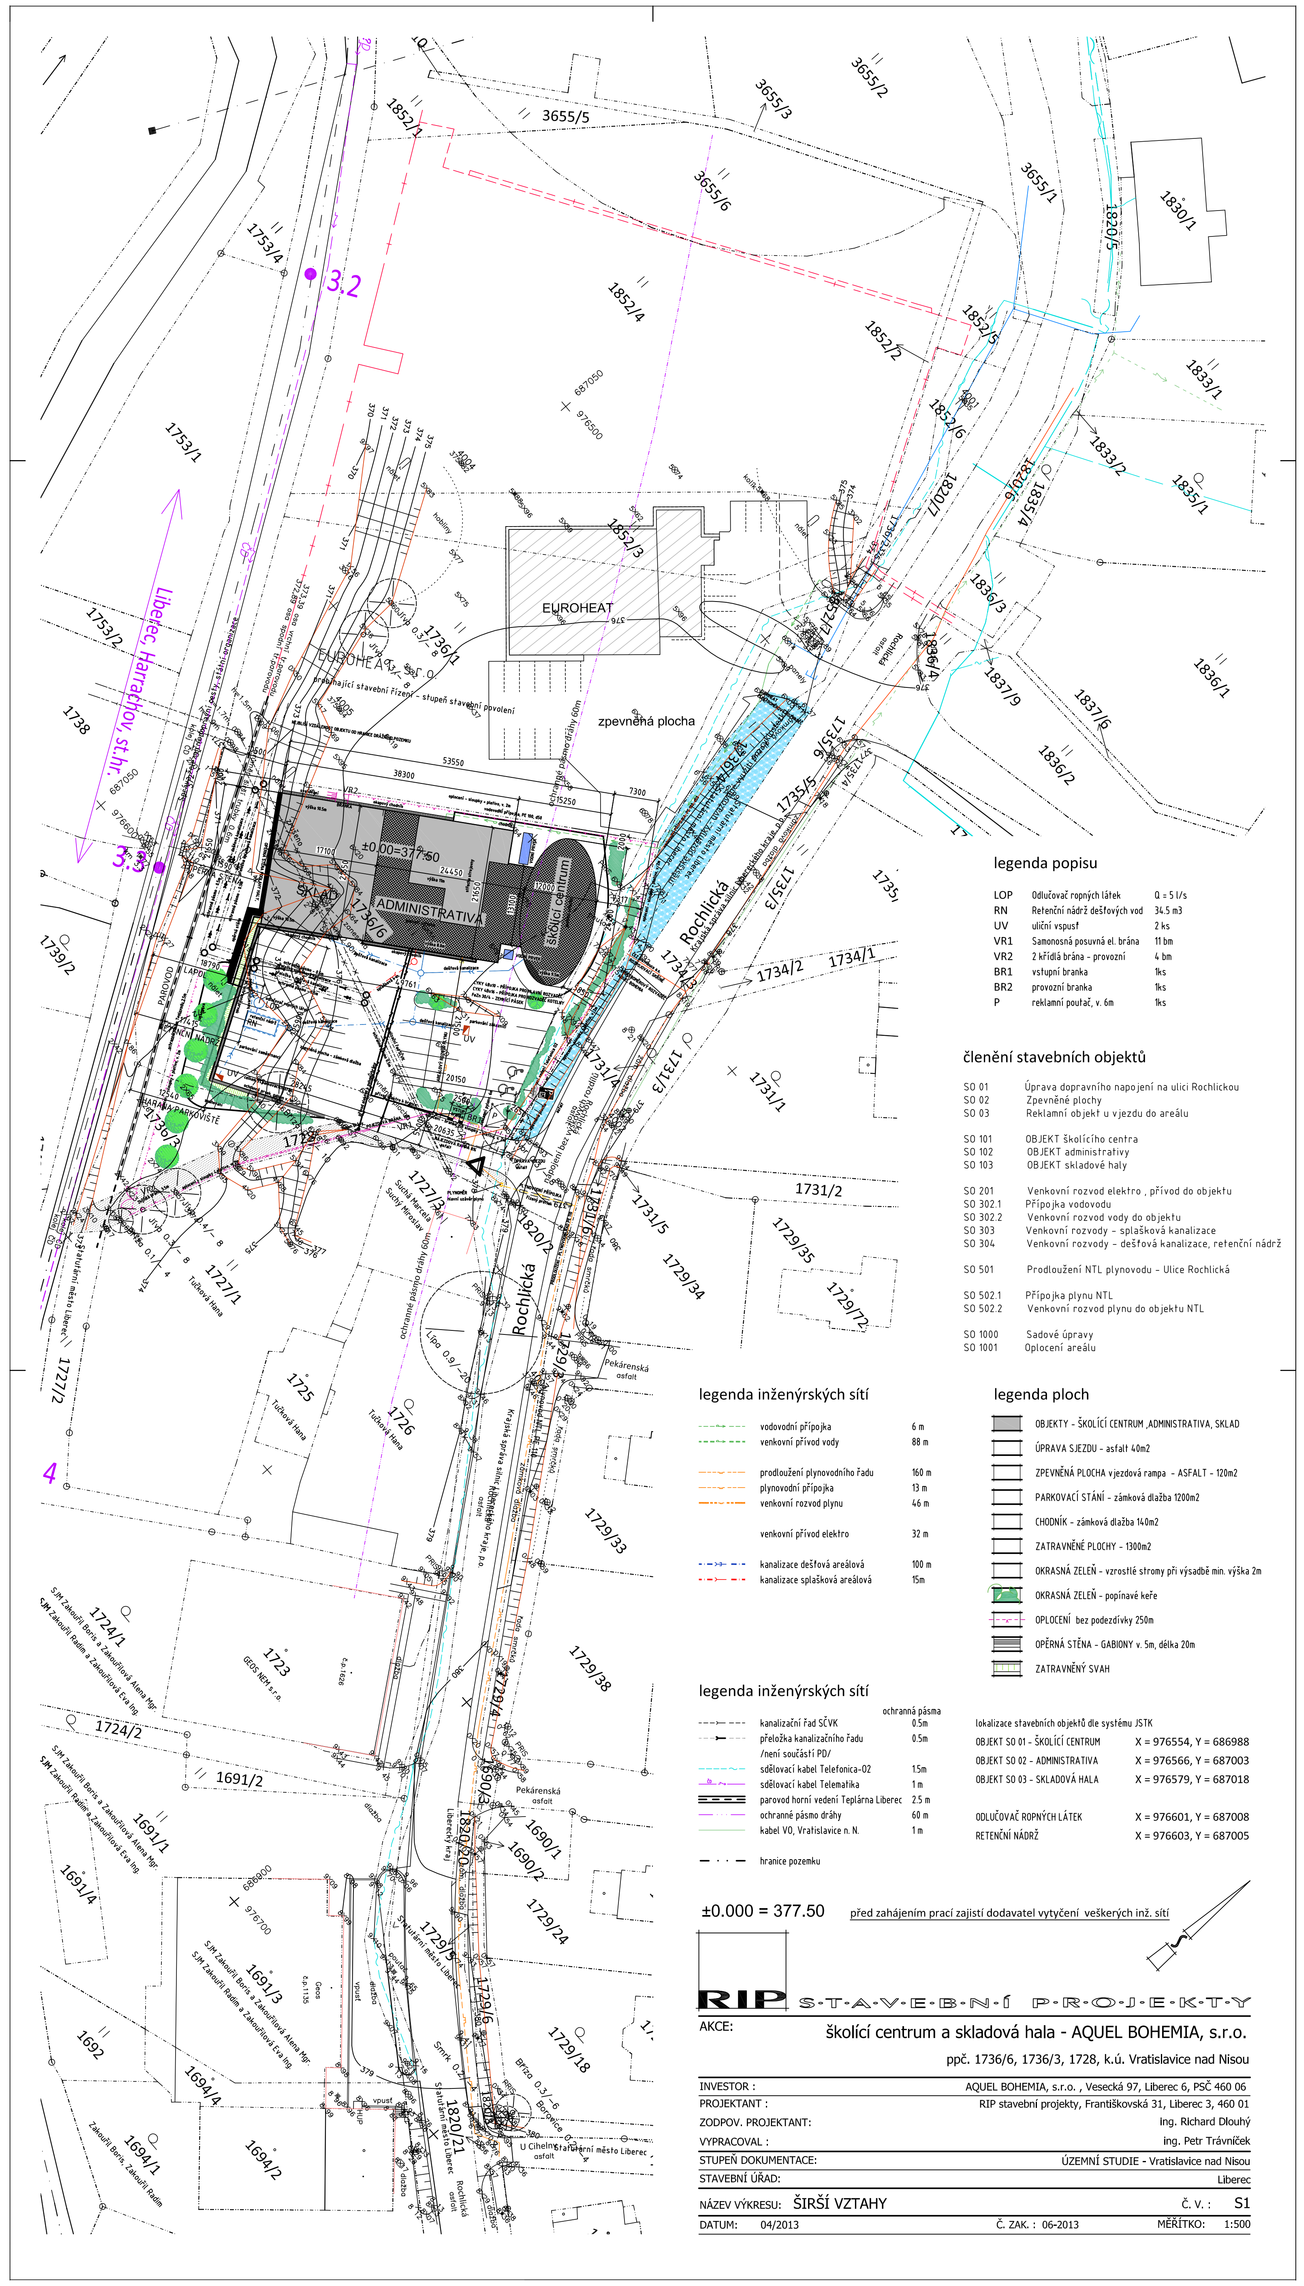

legenda popisu

LOP	Odlučovač ropných látek	Q = 5 l/s
RN	Retenční nádrž dešťových vod	34,5 m3
UV	uliční vpusť	2 ks
VR1	Samonosná posuvná el. brána	11 bm
VR2	2 křídlá brána – provozní	4 bm
BR1	vstupní branka	1ks
BR2	provozní branka	1ks
P	reklamní poutač, v. 6m	1ks

členění stavebních objektů

SO 01	Úprava dopravního napojení na ulici Rochlickou
SO 02	Zpevněné plochy
SO 03	Reklamní objekt u vjezdu do areálu
SO 101	OBJEKT školícího centra
SO 102	OBJEKT administrativy
SO 103	OBJEKT skladové haly
SO 201	Venkovní rozvod elektro , přívod do objektu
SO 302.1	Přípojka vodovodu
SO 302.2	Venkovní rozvod vody do objektu
SO 303	Venkovní rozvody - splašková kanalizace
SO 304	Venkovní rozvody - dešťová kanalizace, reteční nádrž
SO 501	Prodloužení NTL plynovodu - Ulice Rochlická
SO 502.1	Přípojka plynu NTL
SO 502.2	Venkovní rozvod plynu do objektu NTL
SO 1000	Sadové úpravy
SO 1001	Oplocení areálu

legenda inženýrských sítí

vodovodní přípojka	6 m
venkovní přívod vody	88 m
prodloužení plynovodního řadu	160 m
plynovodní přípojka	13 m
venkovní rozvod plynu	46 m
venkovní přívod elektro	32 m
kanalizace dešťová areálová	100 m
kanalizace splašková areálová	15m

legenda ploch

- OBJEKTY - ŠKOLÍCÍ CENTRUM ,ADMINISTRATIVA, SKLAD
- ÚPRAVA SJEZDU - asfalt 40m2
- ZPEVNĚNÁ PLOCHA vjezdová rampa - ASFALT - 120m2
- PARKOVACÍ STÁNÍ - zámková dlažba 1200m2
- CHODNÍK - zámková dlažba 140m2
- ZATRAVNĚNÉ PLOCHY - 1300m2
- OKRASNÁ ZELEŇ - vzrostlé stromy při výsadbě min. výška 2m
- OKRASNÁ ZELEŇ - popínavé keře
- OPLOCENÍ bez podezdívky 250m
- OPĚRNÁ STĚNA - GABIONY v. 5m, délka 20m
- ZATRAVNĚNÝ SVAH

legenda inženýrských sítí

	ochranná pásma
kanalizační řad ŠEVK	0.5m
přeložka kanalizačního řadu /není součástí PD/	0.5m
sdělovací kabel Telefonica-02	1.5m
sdělovací kabel Telematika	1m
parovod horní vedení Teplárna Liberec	2.5 m
ochranné pásmo dráhy	60 m
kabel VO, Vratislavice n. N.	1m
hranice pozemku	

Lokalizace stavebních objektů dle systému JSTK

OBJEKT SO 01 - ŠKOLÍCÍ CENTRUM	X = 976554, Y = 686988
OBJEKT SO 02 - ADMINSTRATIVA	X = 976566, Y = 687003
OBJEKT SO 03 - SKLADOVÁ HALA	X = 976579, Y = 687018
ODLUČOVAČ ROPNÝCH LÁTEK	X = 976601, Y = 687008
RETENČNÍ NÁDRŽ	X = 976603, Y = 687005

±0.000 = 377.50 před zahájením prací zajistí dodavatel vytyčení veškerých inž. sítí

RIP S-T-A-V-E-B-N-Í P-R-O-J-E-K-T-Y

AKCE: školící centrum a skladová hala - AQUEL BOHEMIA, s.r.o.

ppč. 1736/6, 1736/3, 1728, k.ú. Vratislavice nad Nisou

INVESTOR :	AQUEL BOHEMIA, s.r.o. , Vesecká 97, Liberec 6, PSČ 460 06
PROJEKTANT :	RIP stavební projekty, Františkovská 31, Liberec 3, 460 01
ZODPOV. PROJEKTANT:	Ing. Richard Dlouhý
VYPRACOVAL :	ing. Petr Trávníček
STUPEŇ DOKUMENTACE:	ÚZEMNÍ STUDIE - Vratislavice nad Nisou
STAVEBNÍ ÚŘAD:	Liberec
NÁZEV VÝKRESU:	ŠIRŠÍ VZTAHY — Č. V. : S1
DATUM: 04/2013	Č. ZAK. : 06-2013 — MĚŘÍTKO: 1:500