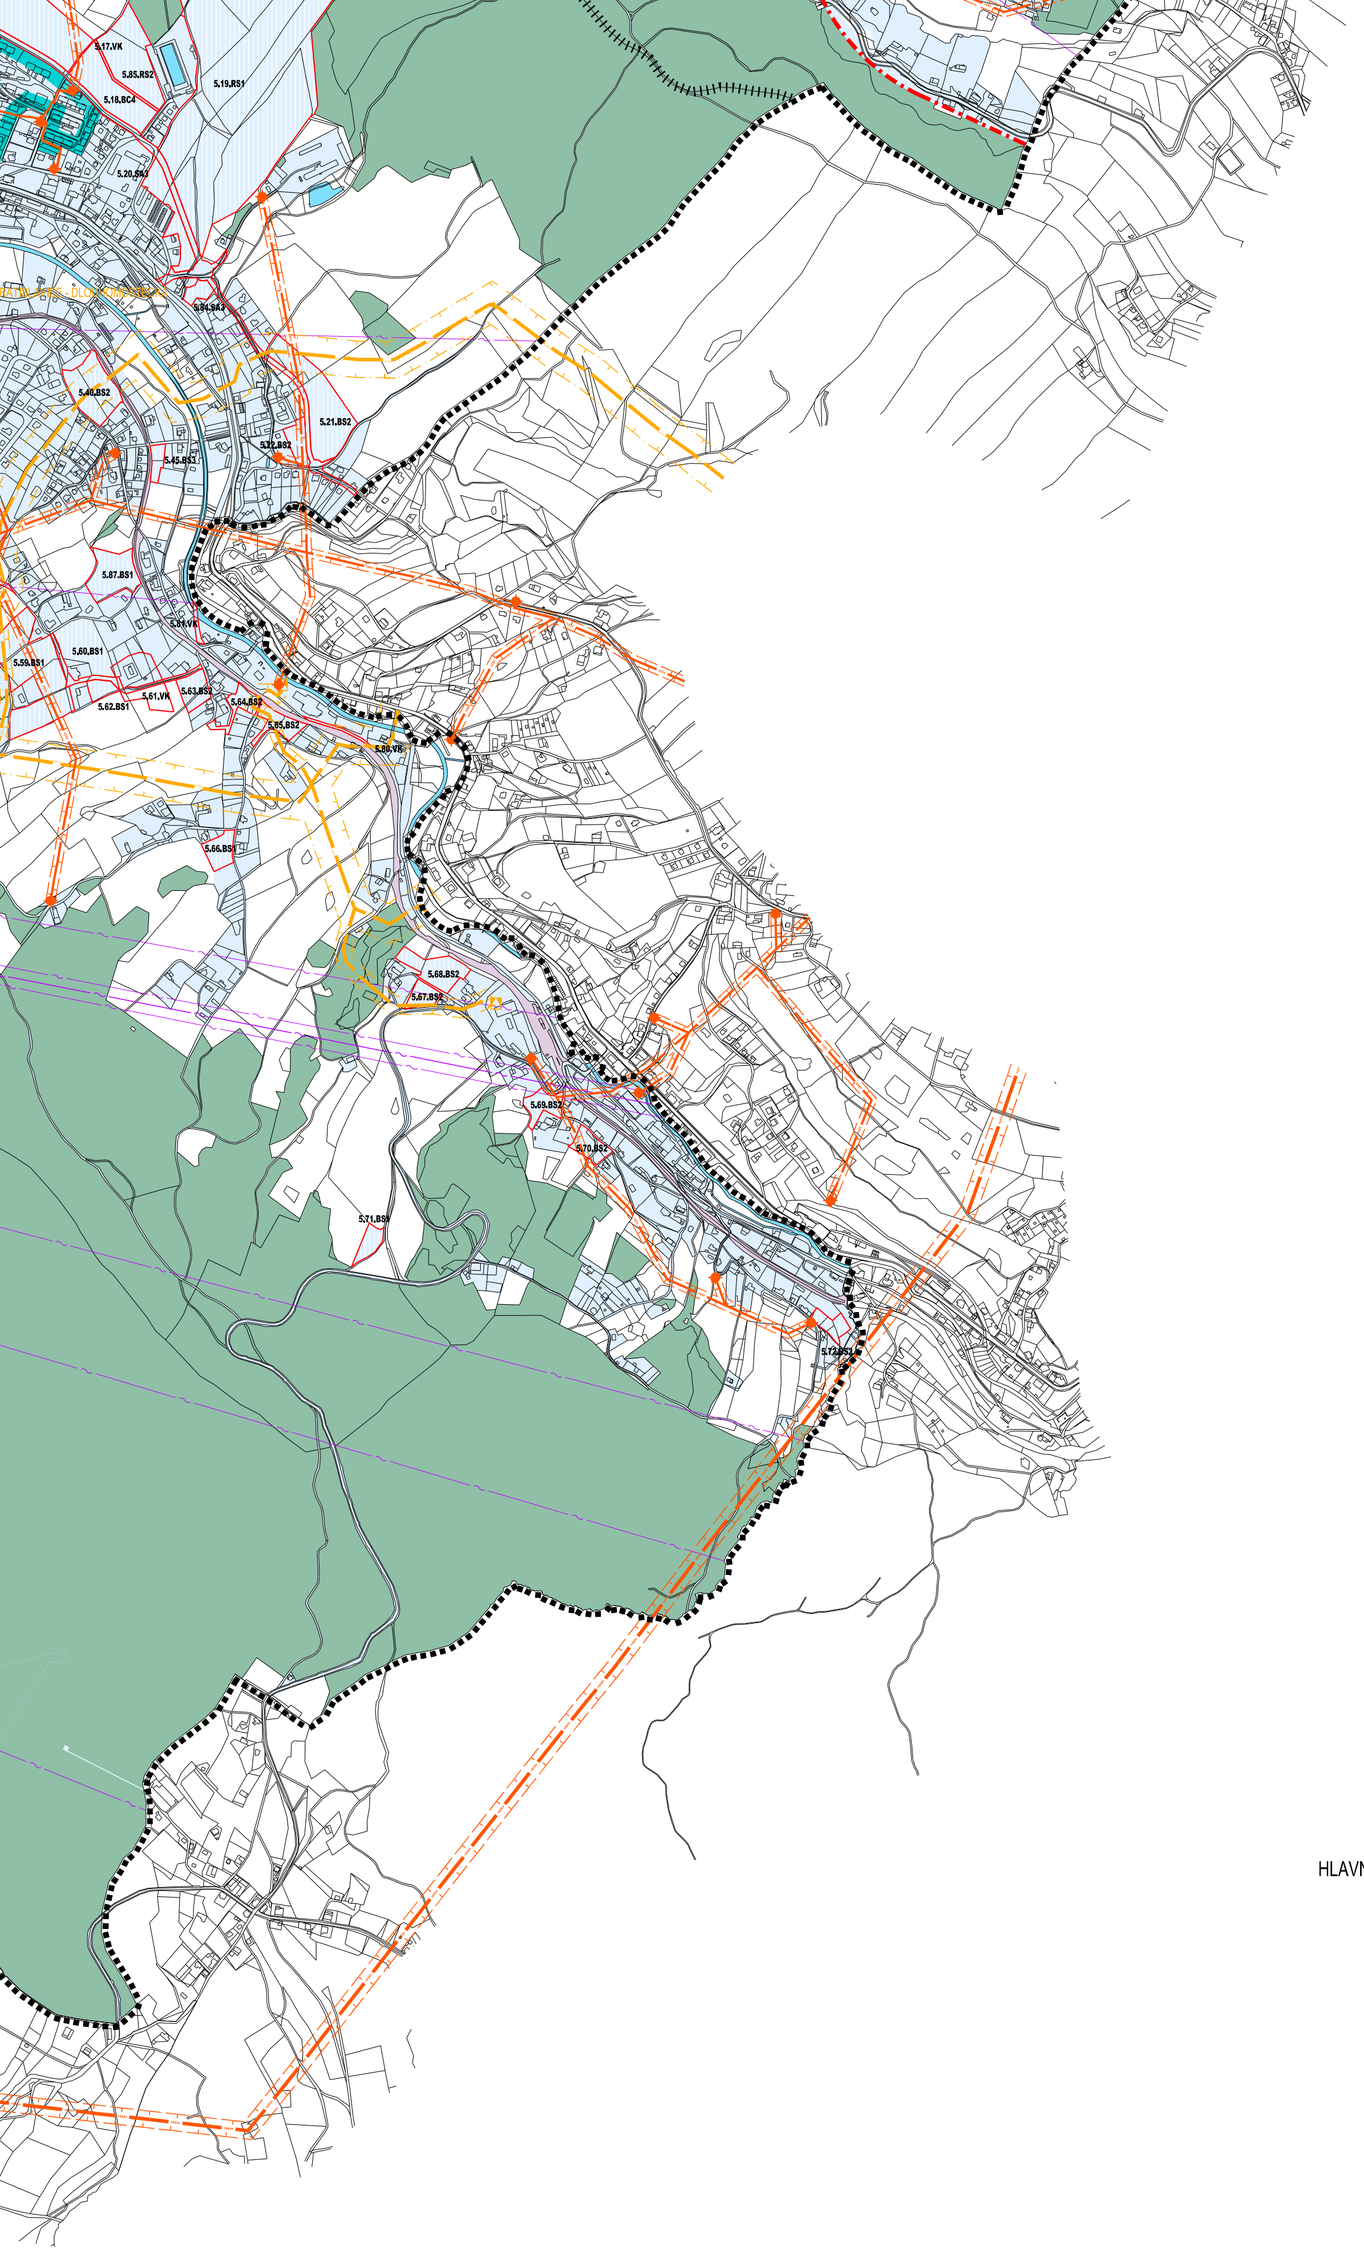

INFORMATIVNÍ JEVY

	STAV / PLOCHY STABILIZOVANÉ	NÁVRH / PLOCHY ZMĚN	PŘESTAVBA / PLOCHY PŘESTAVBY	ÚZEMNÍ REZERVA
HRANICE ŘEŠENÉHO ÚZEMÍ				
HRANICE URBANISTICKÝCH SEKTORŮ				
NÁZVY URBANISTICKÝCH SEKTORŮ	01-C Centrum			
HRANICE POZEMKOVÝCH PARCEL				
PLOCHY VODNÍ A VODOHOSPODÁŘSKÉ (VH)				
PLOCHY LESNÍ (LP) A PŘÍRODNÍ LESNÍ (PL)				
PLOCHY DRÁŽNÍ DOPRAVY (DS)				
ZASTAVĚNÉ A ZASTAVITELNÉ PLOCHY				

SCHVALOVANÉ JEVY

	STAV / PLOCHY STABILIZOVANÉ	NÁVRH / PLOCHY ZMĚN	PŘESTAVBA / PLOCHY PŘESTAVBY	ÚZEMNÍ REZERVA
PLOCHY ZASTAVITELNÉ - HRANICE, OZNAČENÍ (SEKTOR, POŘADÍ, KÓD VYUŽITÍ)		6.25.BC2	1.50.SC4	
PLOCHY NEZASTAVITELNÉ - HRANICE, OZNAČENÍ (SEKTOR, POŘADÍ, KÓD VYUŽITÍ)		7.59.NS	7.35.VZ	
PLOCHY ÚZEMNÍCH REZERV - HRANICE, OZNAČENÍ (SEKTOR, POŘADÍ, KÓD VYUŽITÍ)				8.R5.BC3
KORIDORY ÚZEMNÍCH REZERV - OSA, OZNAČENÍ (SEKTOR, POŘADÍ, KÓD VYUŽITÍ)				8.R12.DS
PLOCHY S ROZDÍLNÝM ZPŮSOBEM VYUŽITÍ				
PLOCHY TECHNICKÉ INFRASTRUKTURY (TI)				
TECHNICKÁ INFRASTRUKTURA - ELEKTRICKÁ ENERGIE				
NADZEMNÍ ELEKTRICKÁ VEDENÍ 110 KV				
PODZEMNÍ KABELOVÁ ELEKTRICKÁ VEDENÍ 110 KV				
NADZEMNÍ ELEKTRICKÁ VEDENÍ 35 KV				
PODZEMNÍ KABELOVÁ ELEKTRICKÁ VEDENÍ 35 KV				
NADZEMNÍ ELEKTRICKÁ VEDENÍ 22 KV				
TRAFOSTANICE 35, 22 KV				
TRANSFORMOVNY 110 KV				
VÝROBNA ELEKTŘINY				
OP NADZEMNÍCH ELEKTRICKÝCH VEDENÍ 110 KV, 35 KV A TRANSFORMOVEN				
ELEKTRICKÉ VEDENÍ KE ZRUŠENÍ				
TECHNICKÁ INFRASTRUKTURA - PLYN				
PLYNOVODY VYSOKOTLAKÉ				
PLYNOVODY STŘEDOTLAKÉ PÁTEŘNÍ				
REGULAČNÍ STANICE VTL PLYNOVODŮ				
REGULAČNÍ STANICE STL PLYNOVODŮ				
BEZPEČNOSTNÍ PÁSMA VTL PLYNOVODŮ				
PLYNOVODY KE ZRUŠENÍ				
TECHNICKÁ INFRASTRUKTURA - TEPLO				
TEPLOVODY PÁTEŘNÍ				
CENTRÁLNÍ ZDROJE TEPLA - VÝMĚNÍKOVÉ STANICE				
HLAVNÍ TEPELNÉ ZDROJE - ZEMNÍ PLYN, TOPNÉ OLEJE, KOMUNÁLNÍ ODPAD, TUHÁ PALIVA				
OBLASTI ZÁSOBOVÁNÍ TEPLEM Z DECENTRALIZOVANÝCH SCZT				
OBLAST ZÁSOBOVÁNÍ TEPLEM Z CENTRÁLNÍHO SCZT				
TEPLOVODY KE ZRUŠENÍ, BOD ODPOJENÍ				
TECHNICKÁ INFRASTRUKTURA - SPOJE				
DÁLKOVÉ OPTICKÉ KABELY				
TRASY RR A MW SPOJŮ				
VYSÍLAČE RR A MW SPOJŮ				
OBJEKTY NA SPOJOVÉ SÍTI				
OP VYSÍLAČŮ PRO RR A MIKROVLNNÁ SPOJENÍ				