

## ODŮVODNĚNÍ ÚZEMNÍHO PLÁNU

NÁZEV DÍLA - STUPEŇ - FÁZE

# K O N C E P T


NÁZEV ČÁSTI DÍLA

# K O O R D I N A Č N Í V Ý K R E S


**ZAKÁZKA D A T U M**  
001/2009 07/2010  
**OZNAČENÍ ČÁSTI DÍLA**  
**6**  
**M Ě Ř Í T K O**  
1 : 1 0 0 0 0

**VEDOUCÍ PROJEKTANT**  
ING.ARCH. J.PLAŠIL  
**ZODPOVĚDNÝ PROJEKTANT**  
ING. O.LUBOJACKÝ  
ING.ARCH. Z.BIČÍK  
**SAUL**  
SDRUŽENÍ ARCHITEKTŮ URBANISTŮ LIBEREC

**O B J E D N A T E L**  
STAUTÁRNÍ MĚSTO LIBEREC  
NÁMĚSTÍ DR. E. BENEŠE 1  
460 59 LIBEREC  
**Z H O T O V I T E L**  
SAUL S.R.O.  
U DOMOVINY 491/1  
460 01 LIBEREC

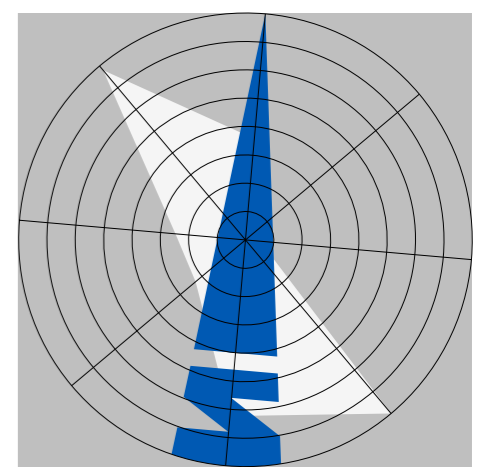

EVROPSKÁ UNIE  
EVROPSKÝ FOND PRO REGIONÁLNÍ ROZVOJ  
ŠANCE PRO VÁŠ ROZVOJ

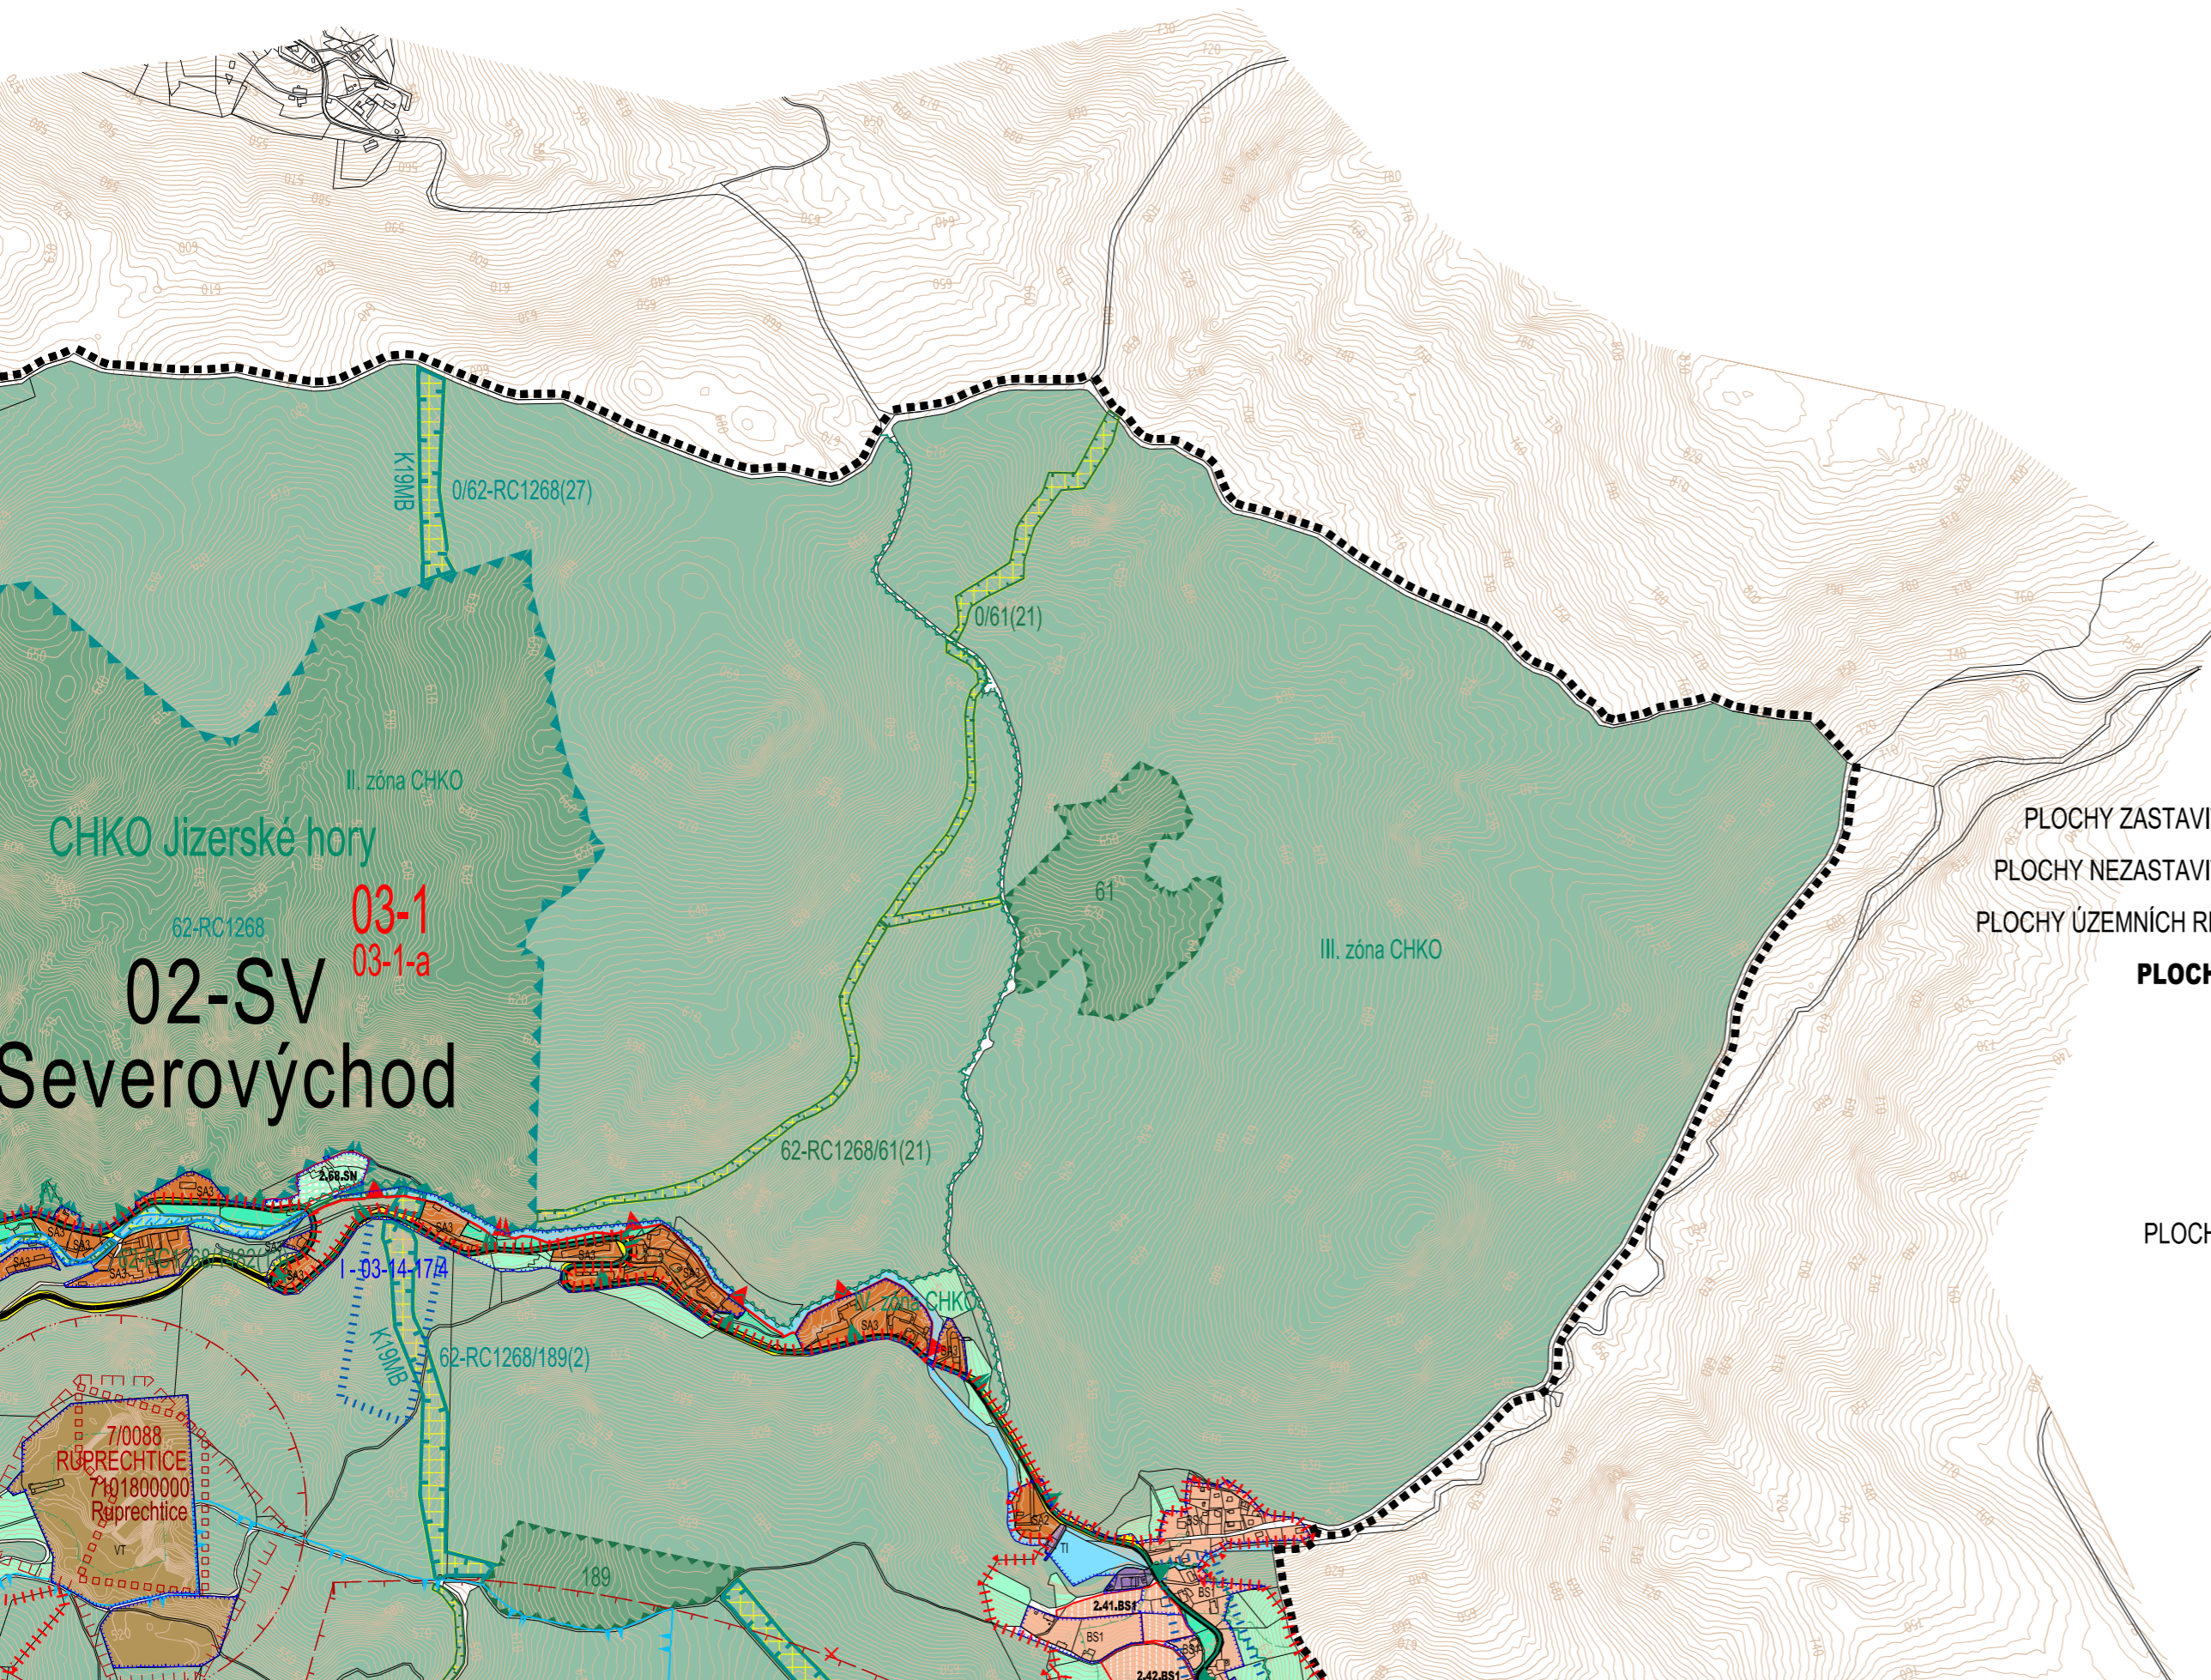

### INFORMATIVNÍ JEVI

INFORMATIVNÍ JEVI	STAV / PLOCHY STABILIZOVANÉ	NÁVRH / PLOCHY ZMĚN	PŘESTAVBA / PLOCHY PŘESTAVBY	ÚZEMNÍ REZERVA
HRANICE ŘEŠENÉHO ÚZEMÍ	.....			
HRANICE URBANISTICKÝCH SEKTORŮ				
NÁZVY URBANISTICKÝCH SEKTORŮ	01-C Centrum			
HRANICE POZEMKOVÝCH PARCEL				
VRSTEVNICE – EKVIDISTANCE 2 M				
VRSTEVNICE – EKVIDISTANCE 10 M				

### SCHVALOVANÉ JEVI

SCHVALOVANÉ JEVI	STAV / PLOCHY STABILIZOVANÉ	NÁVRH / PLOCHY ZMĚN	PŘESTAVBA / PLOCHY PŘESTAVBY	ÚZEMNÍ REZERVA
ZASTAVĚNÉ ÚZEMÍ VYMEZENÉ K 30.4.2010				
PLOCHY ZASTAVĚNÉ - HRANICE, KÓD VYUŽITÍ	BS1			
PLOCHY ZASTAVITELNÉ - HRANICE, OZNAČENÍ (SEKTOR, POŘADÍ, KÓD VYUŽITÍ)		6.25.BC2	1.50.SC4	
PLOCHY NEZASTAVITELNÉ - HRANICE, OZNAČENÍ (SEKTOR, POŘADÍ, KÓD VYUŽITÍ)		7.69.NS	7.35.VZ	
PLOCHY ÚZEMNÍCH REZERV - HRANICE, OZNAČENÍ (SEKTOR, POŘADÍ, KÓD VYUŽITÍ)				8.P5.BC3

### PLOCHY S ROZDÍLNÝM ZPŮSOBEM VYUŽITÍ - ZASTAVITELNÉ

PLOCHY BYDLENÍ (BC)				
PLOCHY SMÍŠENÉ OBYTNÉ (BS)				
PLOCHY SMÍŠENÉ CENTRÁLNÍ (SC)				
PLOCHY SMÍŠENÝCH AKTIVIT (SA)				
PLOCHY OBČANSKÉHO VYBAVENÍ VEŘEJNÉ INFRASTRUKTURY (OV)				
PLOCHY OBČANSKÉHO VYBAVENÍ – HRBITOVY (OH)				
PLOCHY SPORTU A REKREACE (RS)				
PLOCHY VÝROBNĚ OBCHODNÍ (VO)				
PLOCHY TĚŽBY NEROSTŮ (VT)				
PLOCHY TECHNICKÉ INFRASTRUKTURY (TI)				
PLOCHY DOPRAVNÍ INFRASTRUKTURY SILNIČNÍ (DS)				
PLOCHY DOPRAVNÍ INFRASTRUKTURY DRAŽNÍ (DD)				
PLOCHY DOPRAVNÍ INFRASTRUKTURY LETECKÉ (DL)				