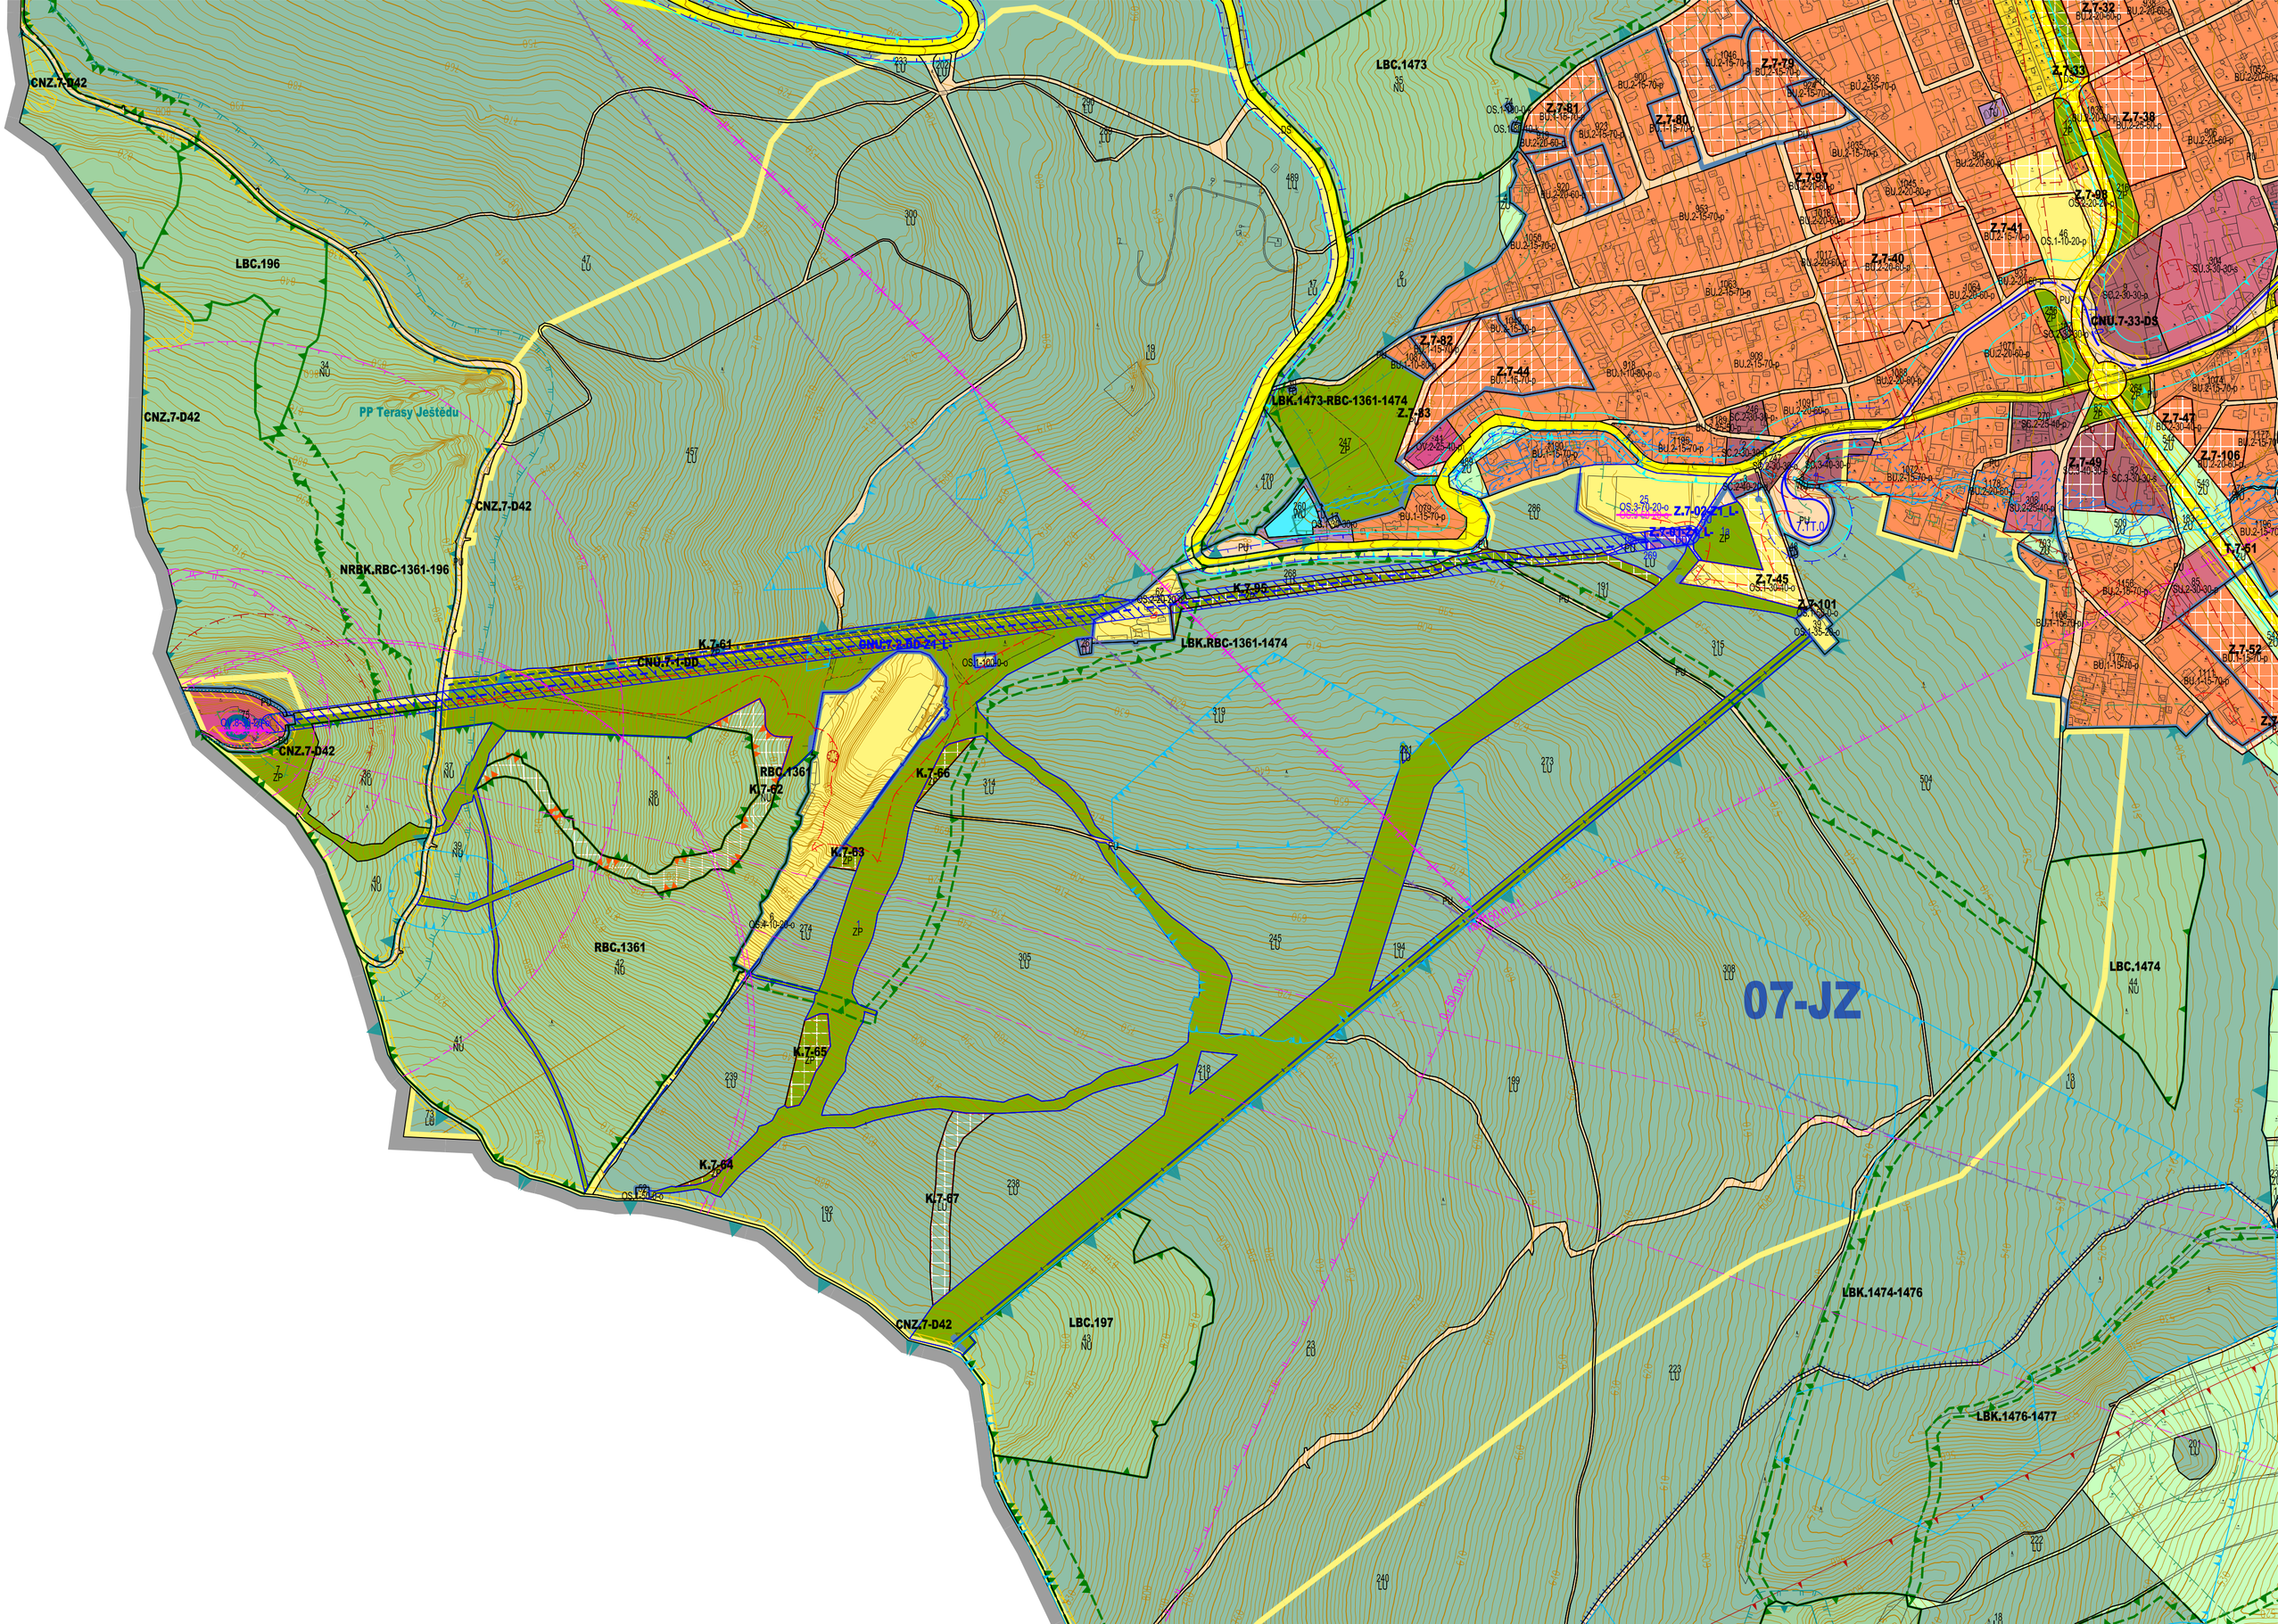
07-JZ
CNZ.7-D42
LBC.196
PP Terasy Ještědu
NRBK.RBC-1361-196
LBC.1473
LBK.1473-RBC-1361-1474
LBK.RBC-1361-1474
K.7-61
CNU.7-1-UD
K.7-66
K.7-62
K.7-63
K.7-65
K.7-64
K.7-67
RBC.1361
LBC.197
LBC.1474
LBK.1474-1476
LBK.1476-1477
CNU.7-33-DS
Z.7-32
Z.7-33
Z.7-38
Z.7-78
Z.7-81
Z.7-80
Z.7-97
Z.7-98
Z.7-41
Z.7-40
Z.7-82
Z.7-44
Z.7-83
Z.7-47
Z.7-49
Z.7-106
Z.7-51
Z.7-52
Z.7-45
Z.7-101