
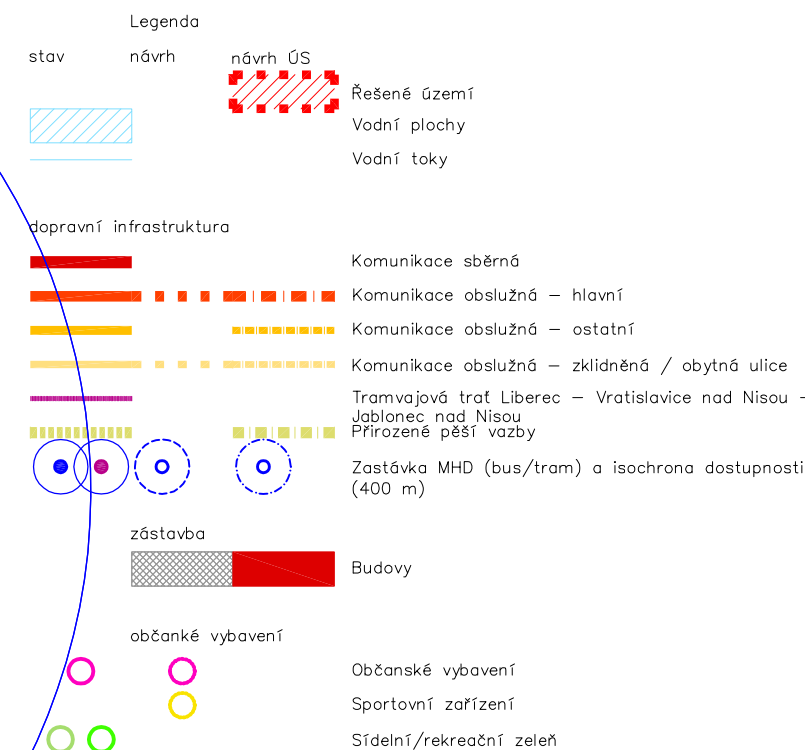


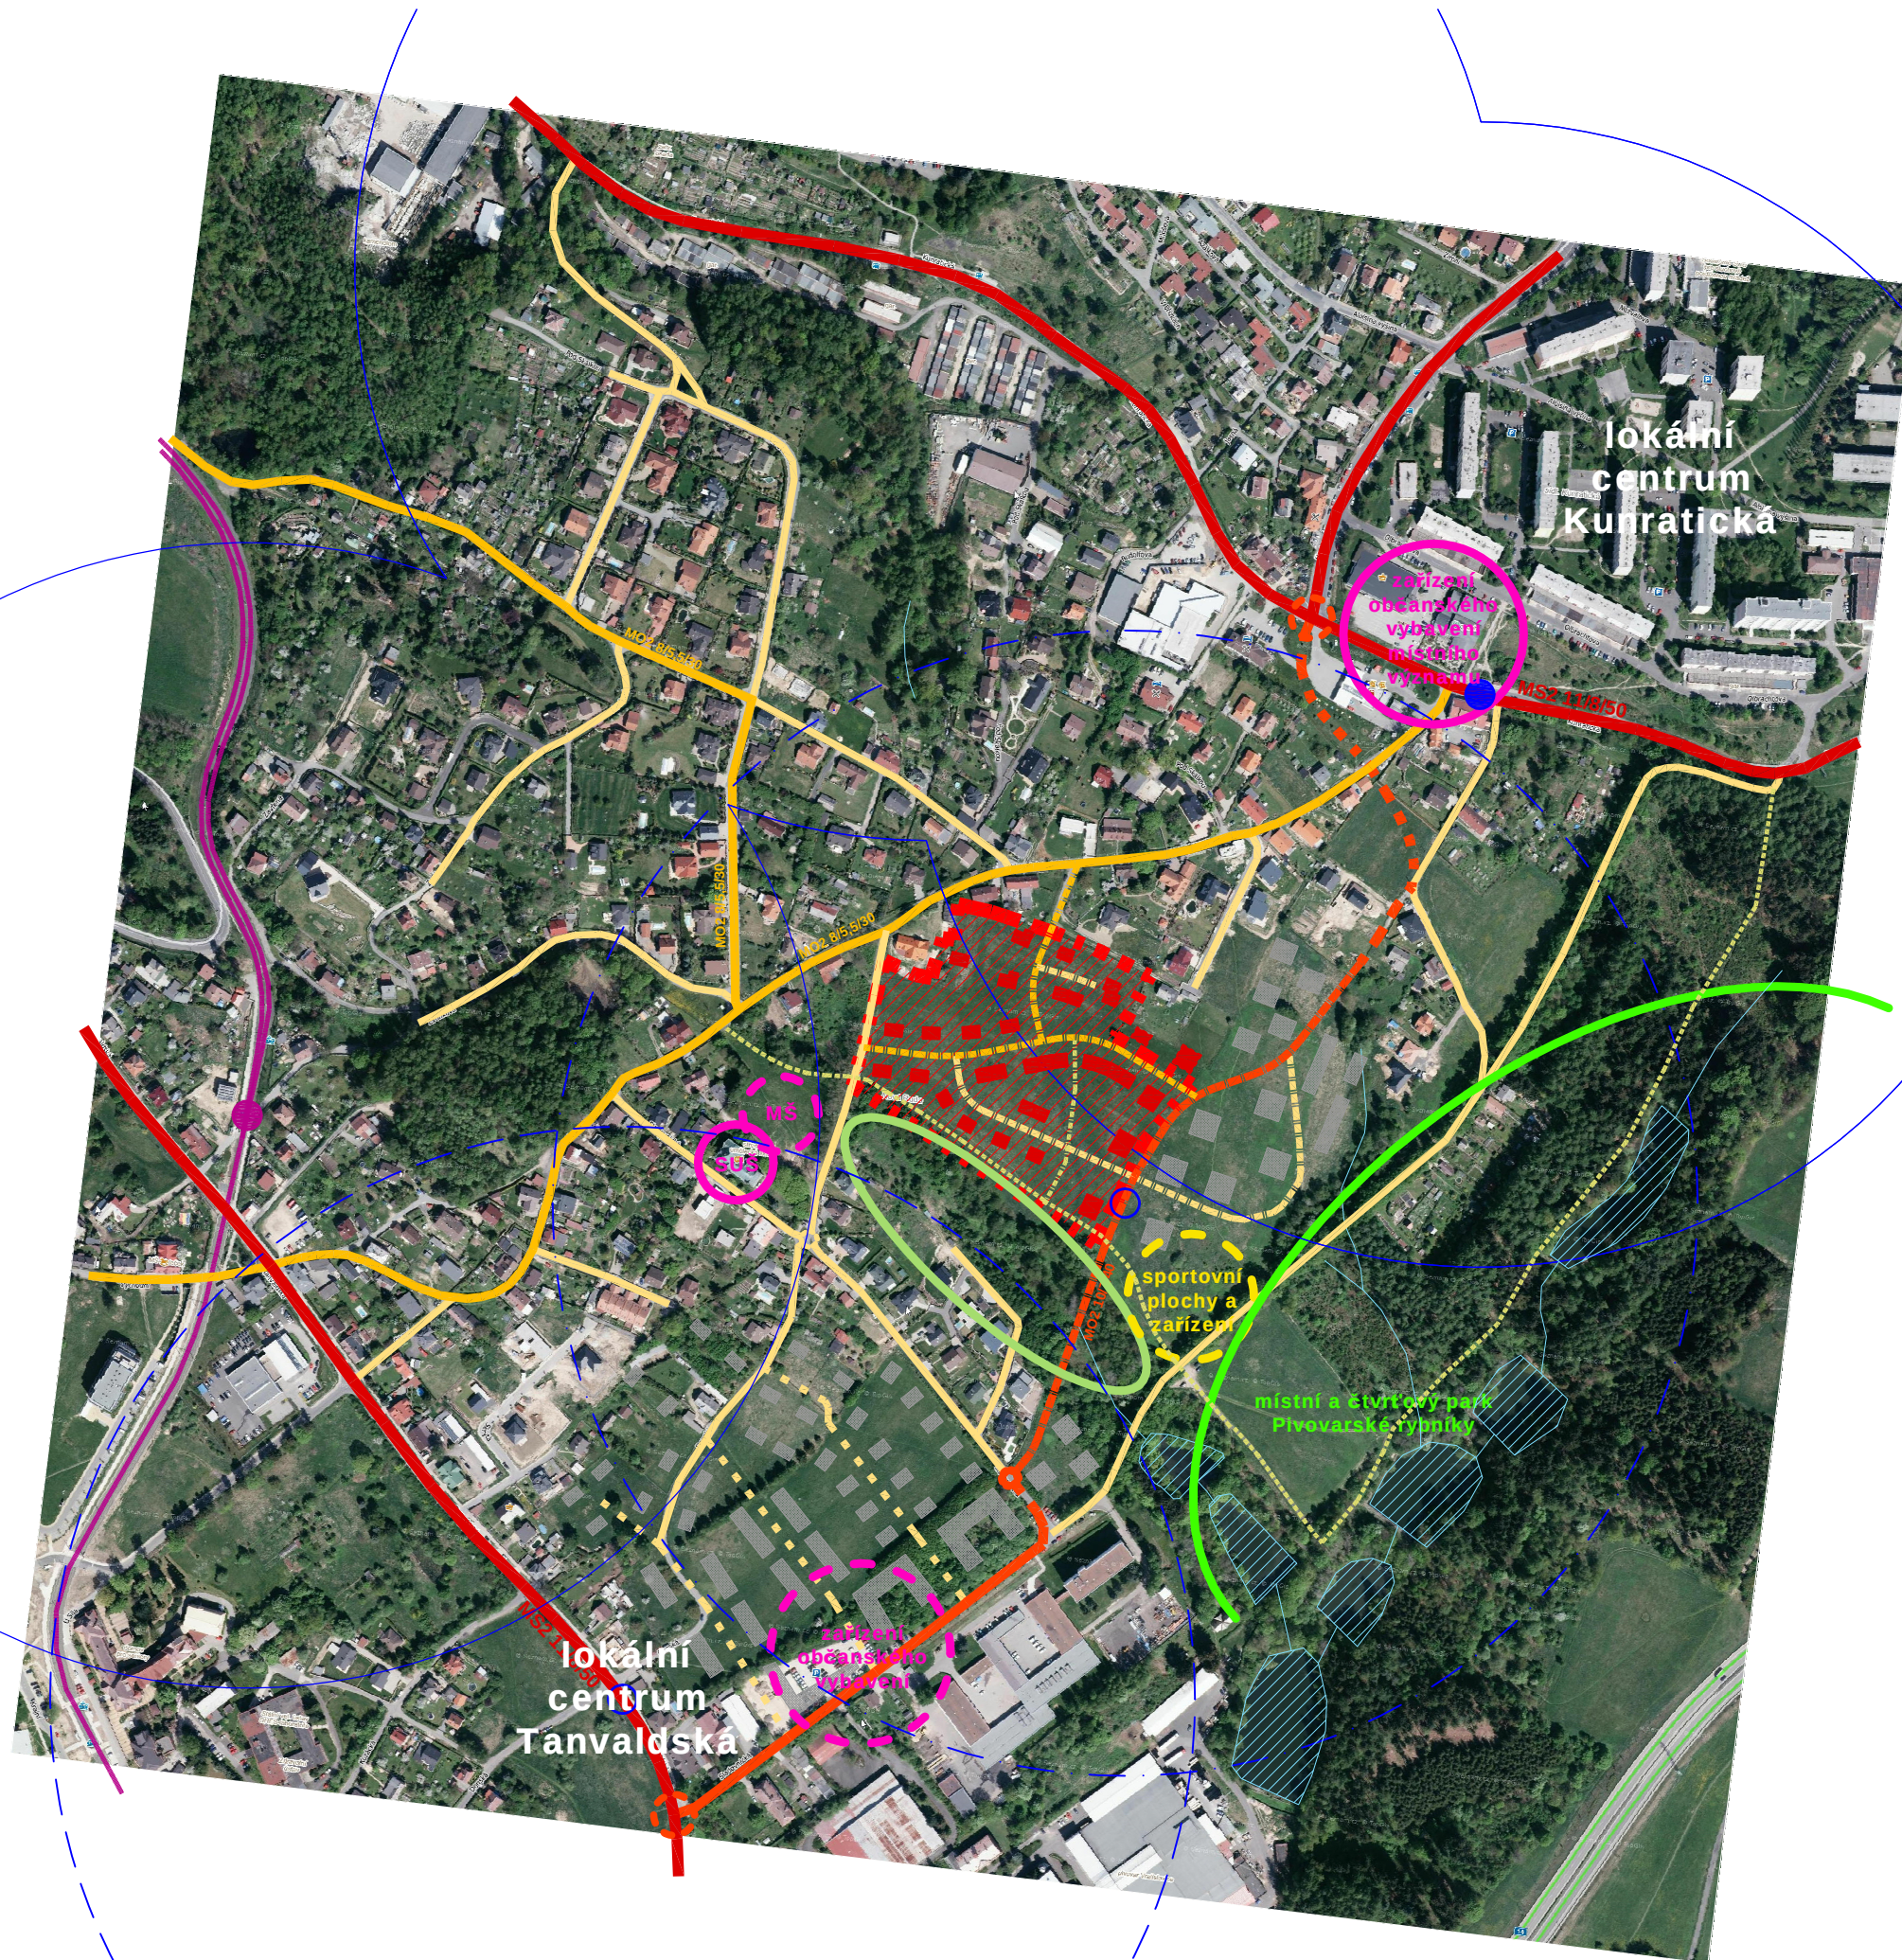

projekt/název díla  
**Východní - Sladovnická**

P.P.Č. 2416/6, 2417/1, 2417/2, 2419  
K.Ú. VRATISLAVICE NAD NISOU

stupeň  
Územní studie

výkonová fáze  
Návrh územní studie

pořizovatel  
Magistrát města Liberce  
Odbor hlavního architekta, oddělení územního plánování, jako příslušný Úřad územního plánování pro ORP Liberec  
Nám. Dr. E. Beneše 1, 460 59, Liberec I

stavebník/objednatel  
Ing. Dana Křemenáková  
Majakovského 326/2,  
460 06 Liberec IV – Rochlice

hlavní projektant  
Ing. arch. Jitka Fikarová,  
autorizovaný architekt ČKA 00 810

vypracoval  
Ing. arch. Martin Pospíšil  
Pod Skalkou 1233, 463 11, Liberec XXX

název části díla

Výkres širších vztahů

|         |                                                         |                 |
|---------|---------------------------------------------------------|-----------------|
| autor   | Ing. arch. Jitka Fikarová<br>Ing. arch. Martin Pospíšil | paré            |
| měřítko | 1 : 5000 @ 2xA4                                         |                 |
| datum   | listopad 2017                                           | číslo výkresu 1 |

Ing. arch. Martin Pospíšil  
Pod Skalkou 1233, Liberec 30, 463 11  
iČ 05382351  
723 867 943  
pospisma@email.cz