


Veškerý obsah dokumentace je duševním vlastnictvím zpracovatele dokumentace dle zákona č. 121/2000 Sb., zákon o právu autorském. Žádná část tohoto díla nesmí být upravována či reprodukována bez svolení autora.



Legenda

stav návrh

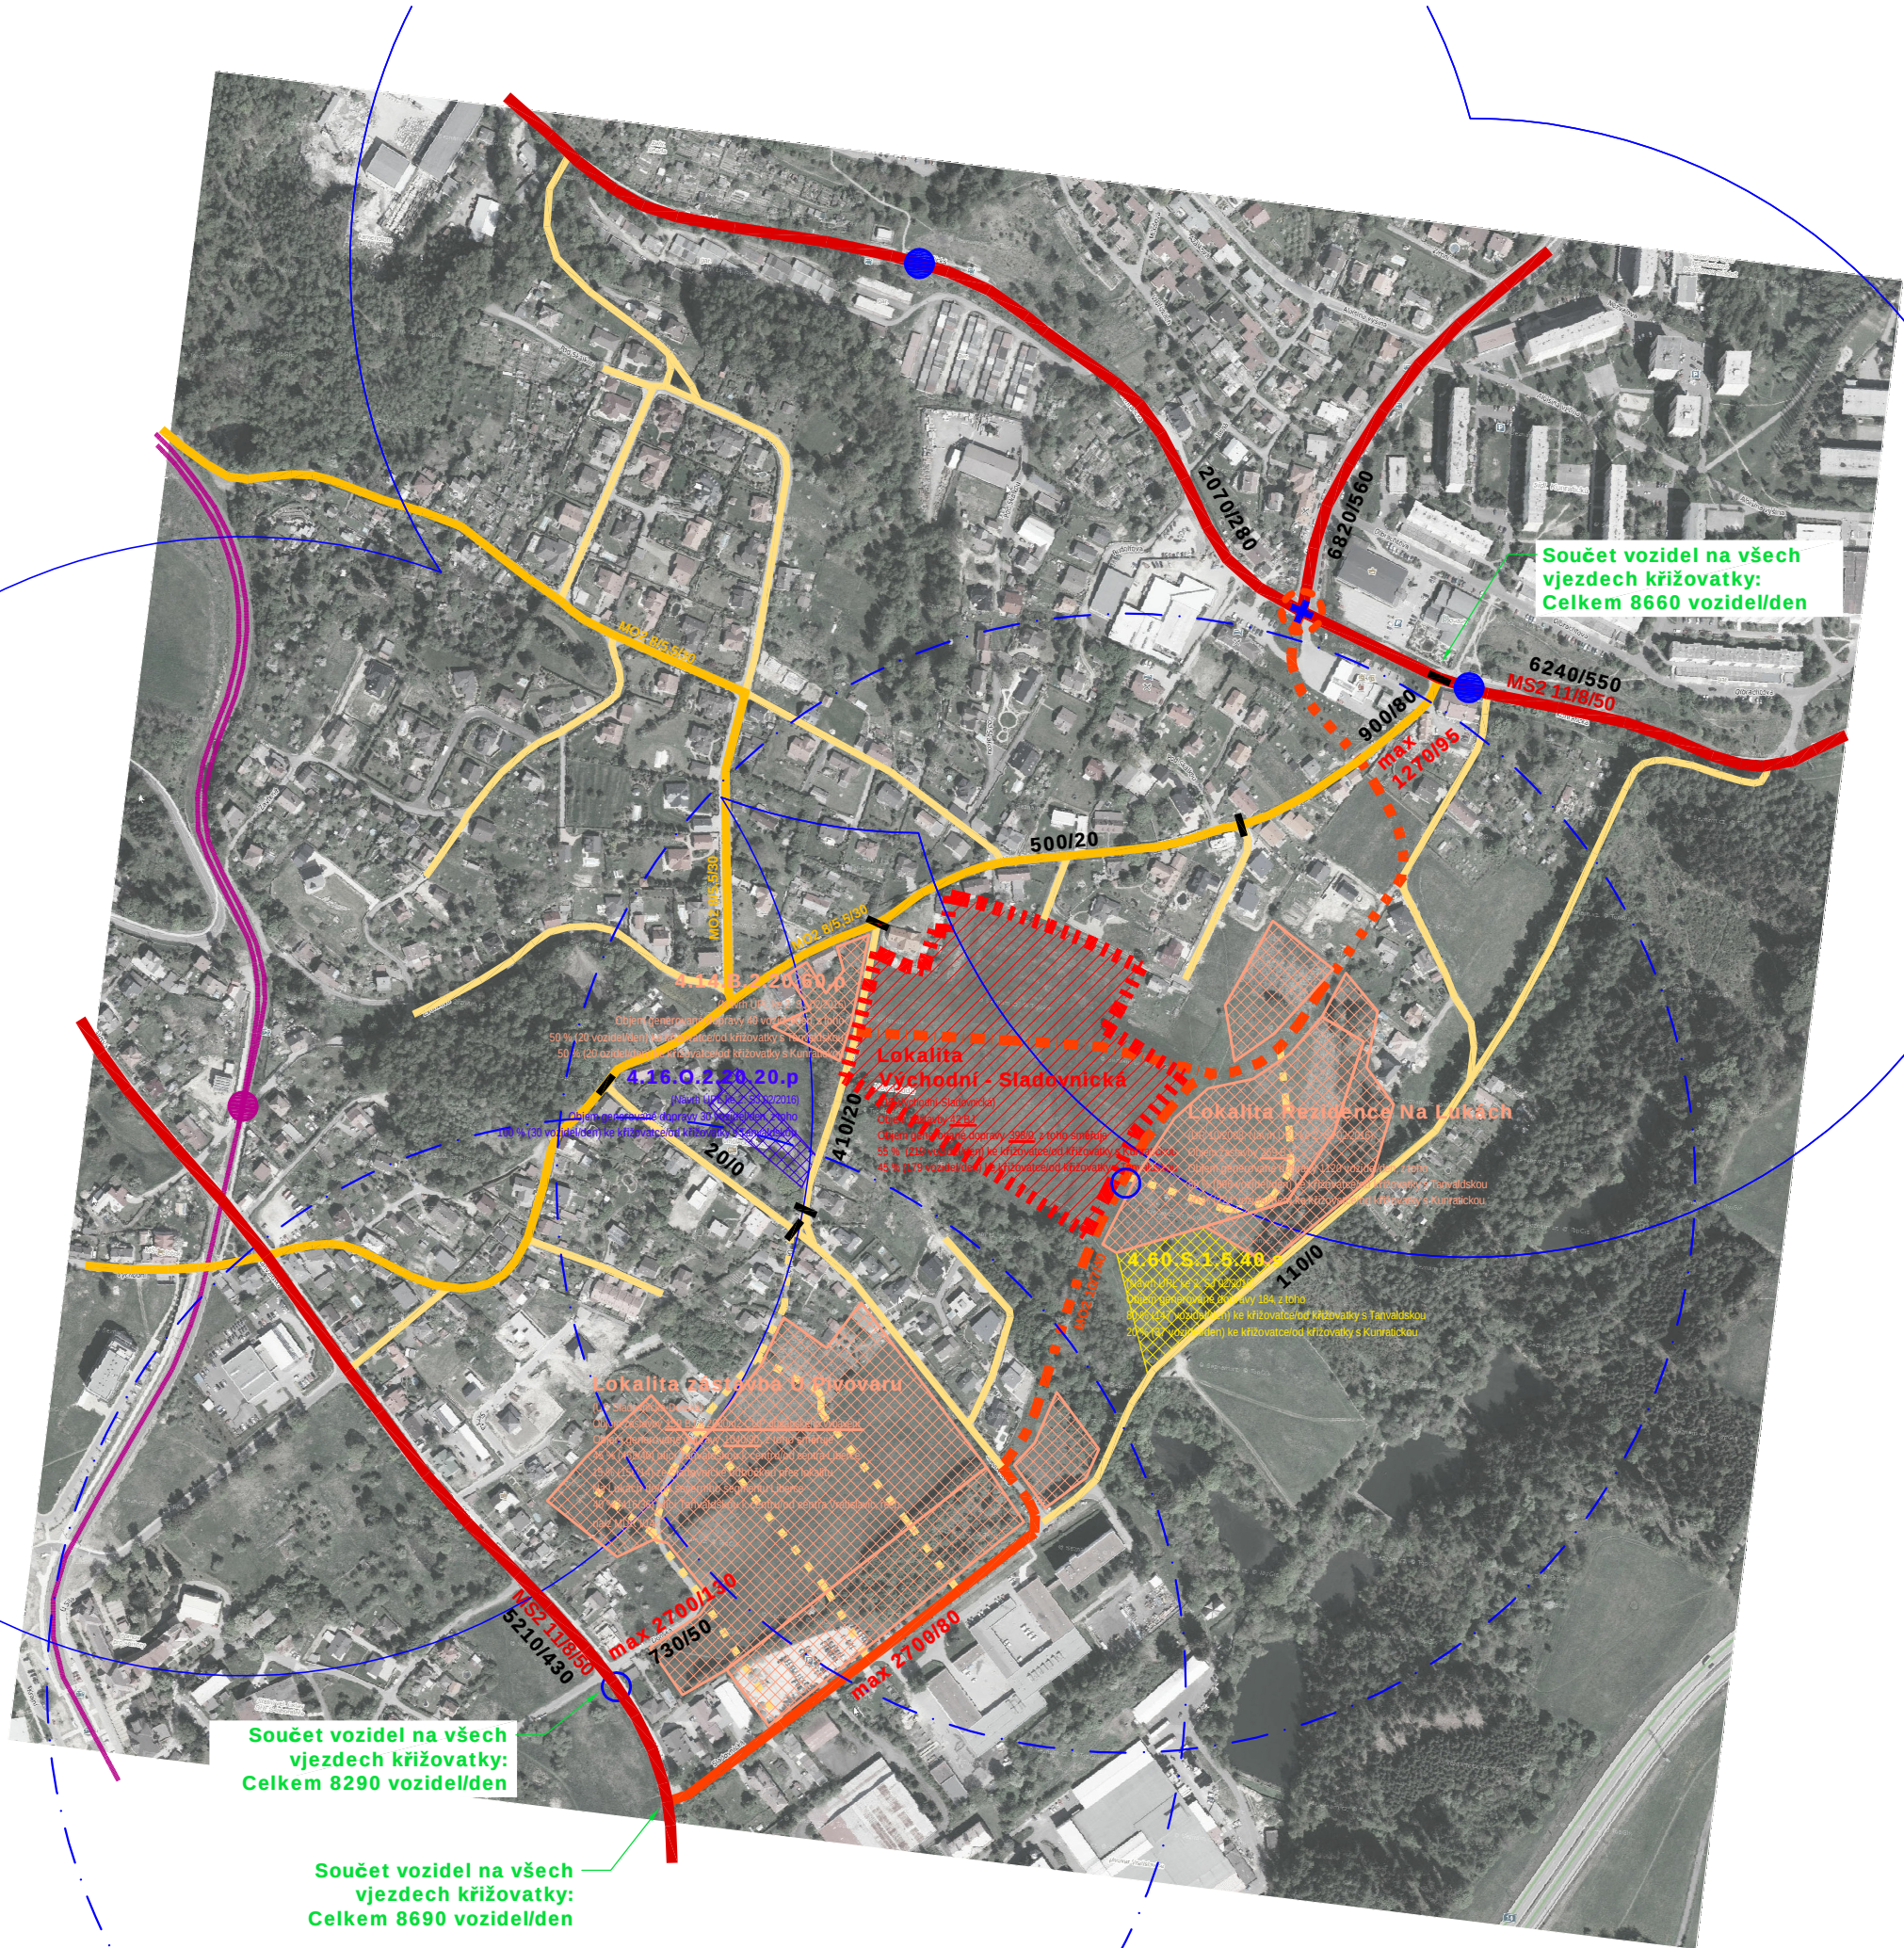

Řešené území


Komunikace sběrná

Komunikace obslužná – hlavní dle ÚPML

Komunikace obslužná – hlavní dle návrhu ÚP

Komunikace obslužná – ostatní

Komunikace obslužná – zklidněná / obytná ulice

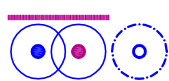

Trasa tramvajové trati Liberec – Vratislavice – Jablonec nad Nisou
Zastávka MHD (bus/tram) a isochrona dostupnosti (400 m)

100/20

Intenzita dopravy (všechna vozidla / z toho nákladní vozidla za 24 hod) stávající stav

100/20

Intenzita dopravy (všechna vozidla / z toho nákladní vozidla za 24 hod) výhledový stav (2040)

8000

Maximální součet všech vozidel na všech vjezdech křižovatky ve výhledovém stavu 2040 (vozidla za 2 hod)

projekt/název díla

Východní - Sladovnická

P.P.Č. 2416/6, 2417/1, 2417/2, 2419

K.Ú. VRATISLAVICE NAD NISOU

stupeň

Územní studie

výkonová fáze

Návrh územní studie

pořizovatel

Magistrát města Liberce
Odbor hlavního architekta, oddělení územního plánování, jako příslušný Úřad územního plánování pro ORP Liberec
Nám. Dr. E. Beneše 1, 460 59, Liberec I

stavebník/objednatel

Ing. Dana Křemenáková
Majakovského 326/2,
460 06 Liberec IV – Rochlice

hlavní projektant

Ing. arch. Jitka Fikarová,
autorizovaný architekt ČKA 00 810

vypracoval

Ing. arch. Martin Pospíšil
Pod Skalkou 1233, 463 11, Liberec XXX

název části díla

Příloha

Dopravní posouzení

autor

Ing. arch. Jitka Fikarová
Ing. arch. Martin Pospíšil

paré

Ing. arch. Martin Pospíšil
Pod Skalkou 1233, Liberec 30, 463 11
iČ 05382351
723 867 943
pospisma@email.cz

měřítko
1 : 5000 @ 2xA4

datum
listopad 2017

číslo výkresu
8