
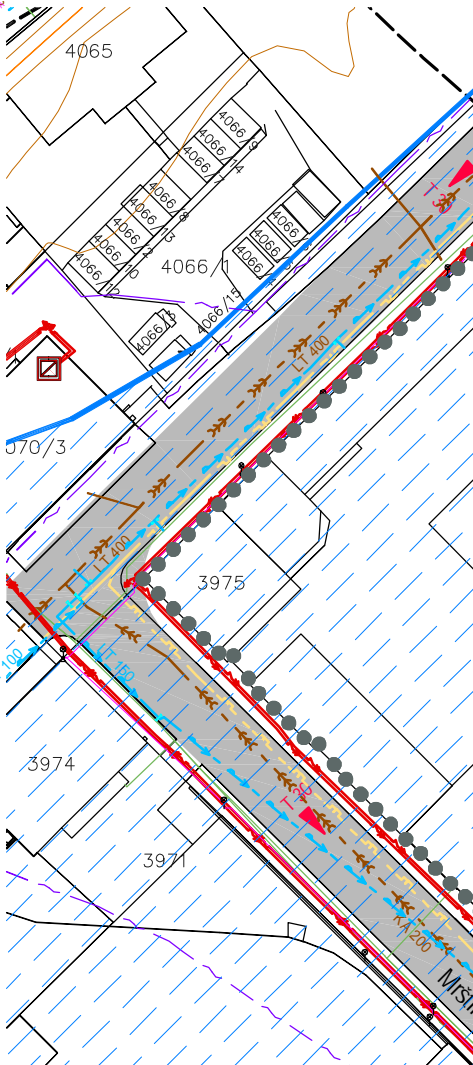


LEGENDA

- HRANICE ŘEŠENÉHO ÚZEMÍ
- HRANICE ZADÁNÍ
- ULIČNÍ ČÁRA
- BOURANÉ STAVBY
- STAVEBNÍ ČÁRA
- PLOCHY SMÍŠENÉ MĚSTSKÉ
- ZÁSTAVBA STÁVAJÍCÍ
- PLOCHY DOPRAVNÍ INFRASTRUKTURY
- PLOCHY VEŘEJ. PROSTRANSTVÍ - CHODNÍKY
- PLOCHY VEŘEJ. PROSTRANSTVÍ - ZELENĚ
- VODNÍ PLOCHY
- ZELENĚ LINEÁRNÍ
- ZELENĚ DOPROVDNÁ
- SMĚR SILNIČNÍ DOPRAVY
- PODĚL PŘIČNÝ PRÁH
- NÁJEZD - ZVÝŠENÁ KOMUNIKACE
- TRAMVAJOVÁ TRÁŤ - STÁVAJÍCÍ
- TRAMVAJOVÁ TRÁŤ - NÁVRH
- IZOCHRONA DOSTUPNOSTI MHD (300 m)
- VPS - LÁVKA
- VPS - TRAMVAJOVÁ TRÁŤ

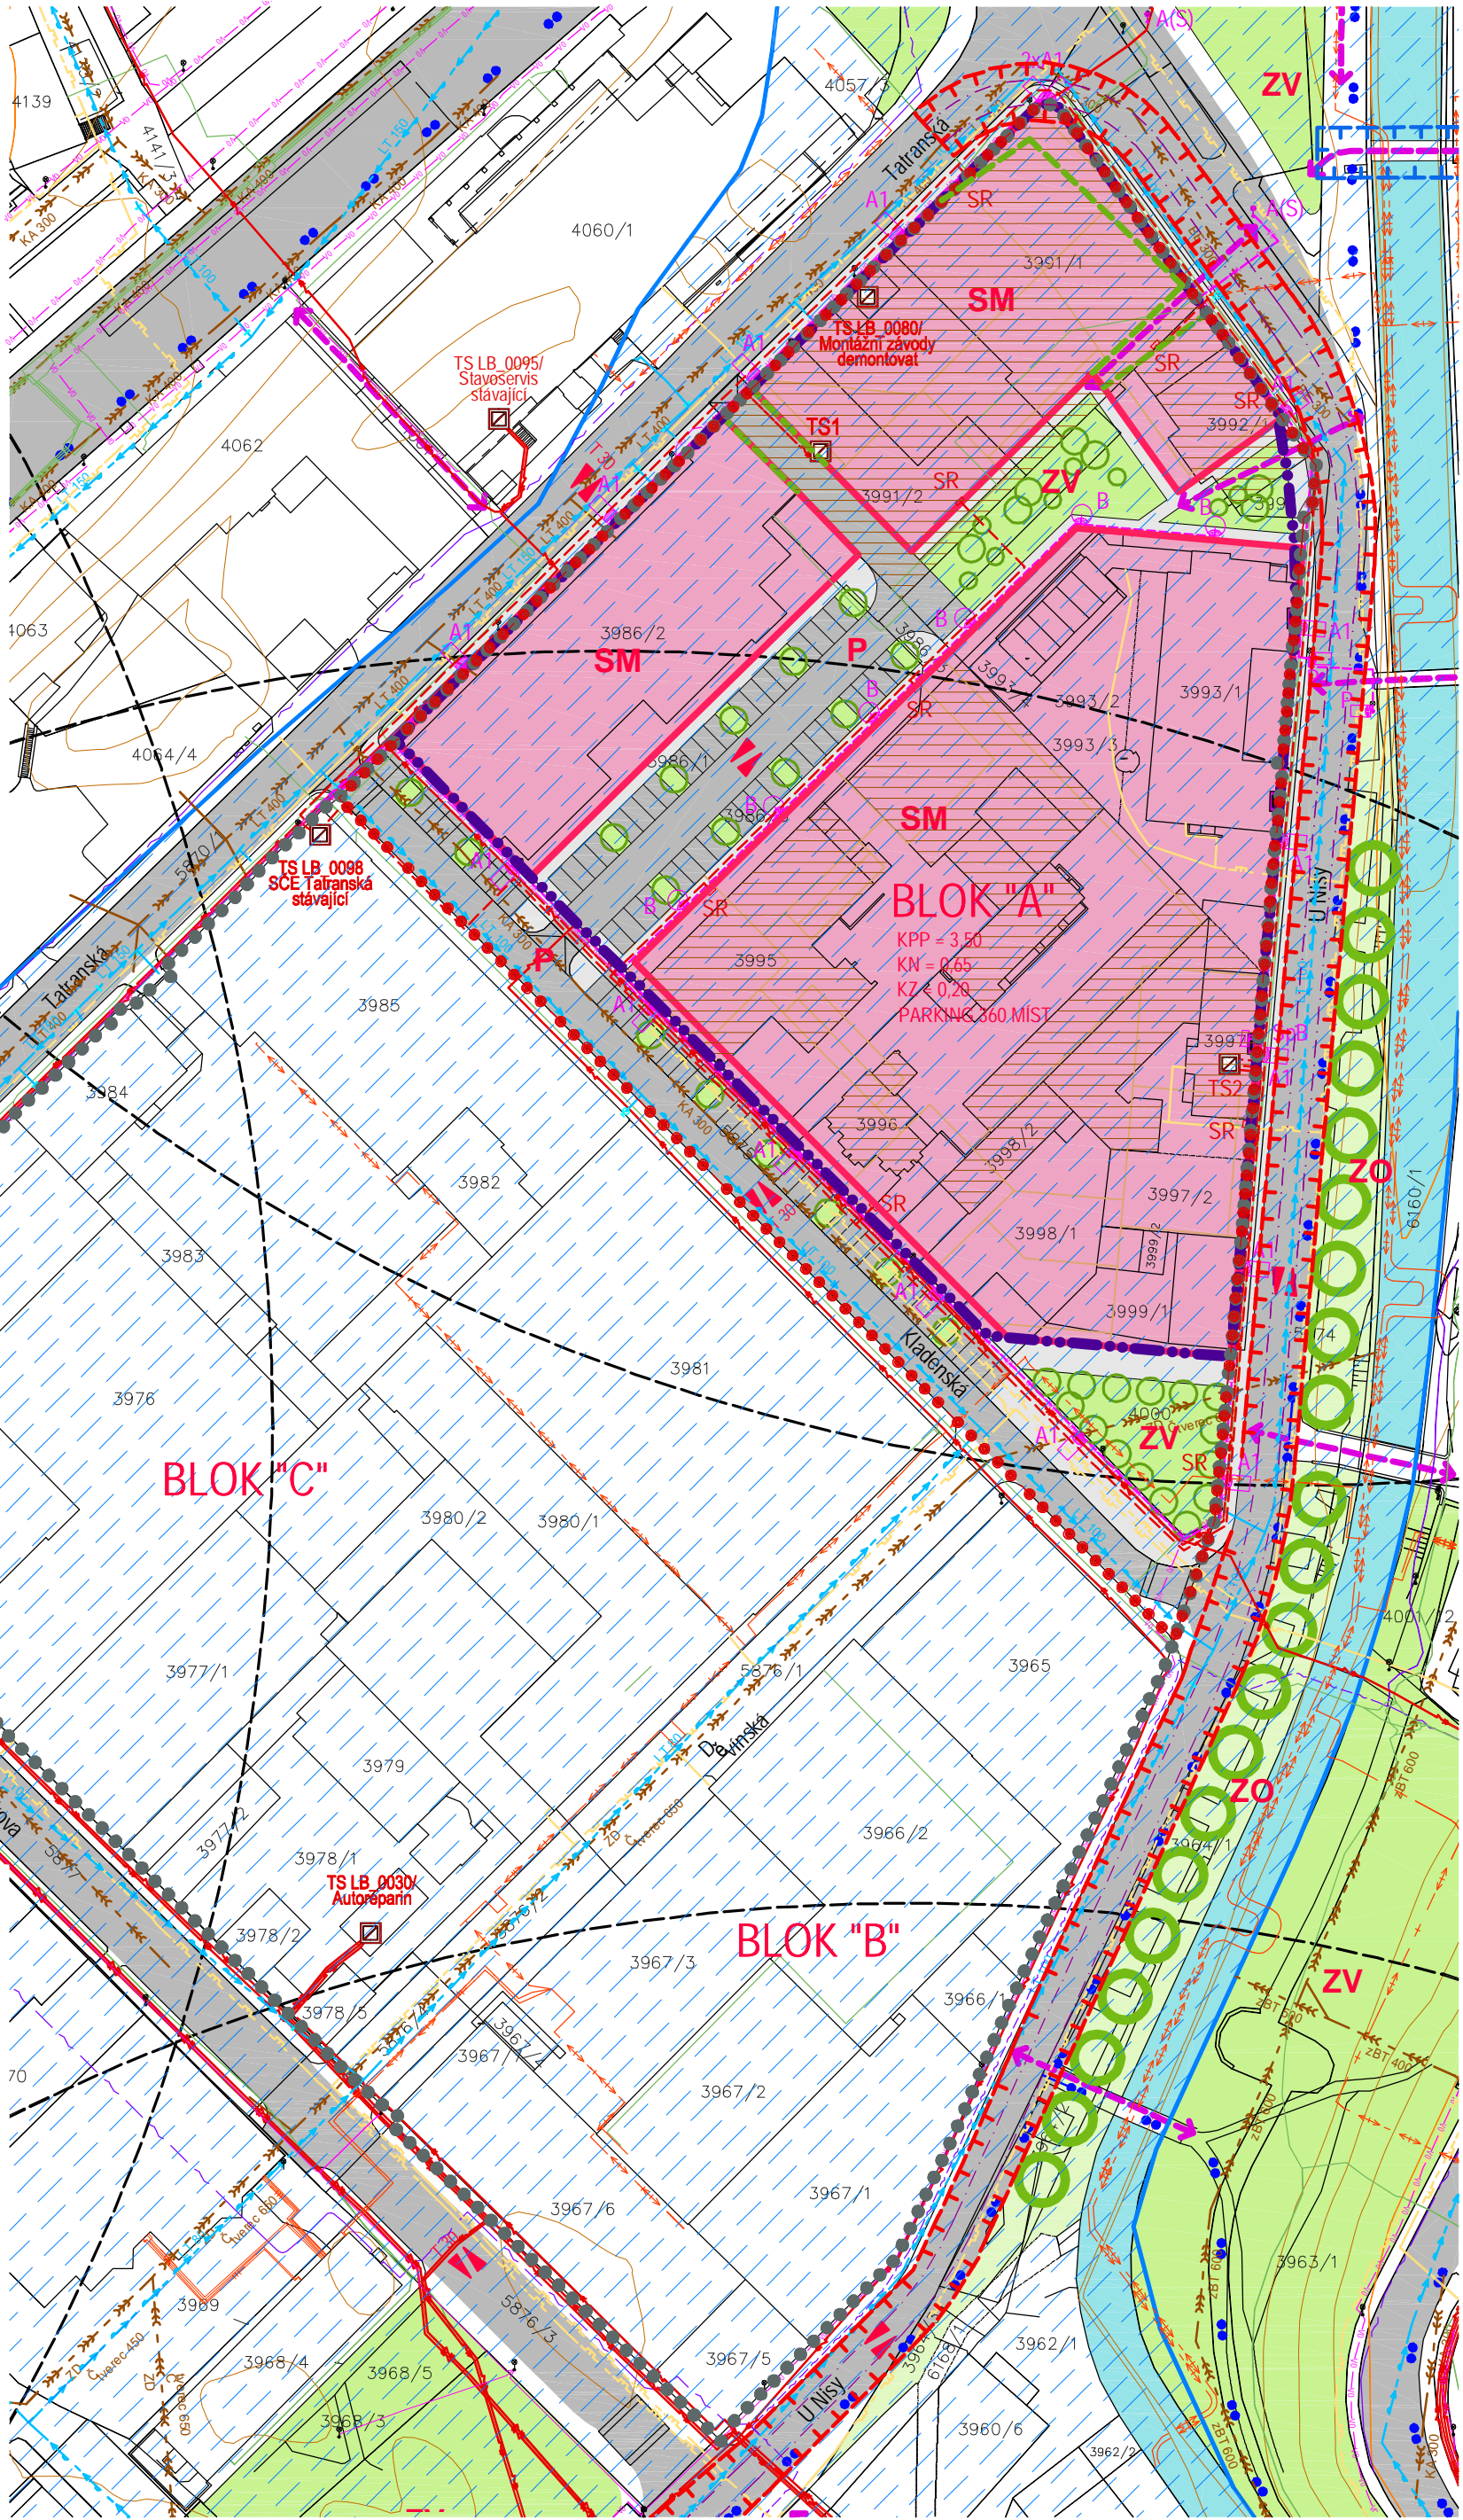

- CYKLOSTEZKY
- HLAVNÍ PĚŠÍ TAHY
- PODCHOD, PRŮCHOD, PODLOUBÍ
- Q100 - STANOVENÉ ZÁPLAVOVÉ ÚZEMÍ
- VODOVODNÍ ŘÁD
- KANALIZACE
- VEDENÍ VN - STAV
- VEDENÍ VN - NÁVRH
- VEDENÍ NN - NÁVRH
- TS STAV/NÁVRH
- PLYNOVOD
- TEPLOVOD
- VEDENÍ VO - STAV
- VEDENÍ VO - NÁVRH
- VEDENÍ OP. KABELU
- SDĚLOVACÍ VEDENÍ

- A1 LED svítidlo na stožáru 10m
- A2 LED svítidlo na stožáru 7m
- A(S) Stávající osvětlovací bod
- B LED svítidlo na stožáru 5m
- P LED svítidlo na stožáru pro osvětlení přechodů pro chodce
- SpB Spínací bod veřejného osvětlení
- SR Rozpočtovací skříň distribučních rozvodů NN
- TS Trafolistanice
- TSx Vestavěná distribuční trafostanice

generální projektant / executive architect

**siadesign**  
Liberec

SIADDESIGN LIBEREC s.r.o. ■ Mstíkova 399/2a, 460 01, Liberec 3  
 ■ tel: +420 488 880 ■ IČO: 27314731 DIČ: CZ27314731  
 ■ email: siad@siadesign.cz ■ WWW.SIADDESIGN.CZ

klíent / client: MAGISTRÁT MĚSTA LIBEREC

název projektu / project: BYTOVÝ KOMPLEX V ULICI U NISY

název výkresu / drawing title: ODŮVODNĚNÍ - KOORDINAČNÍ VÝKRES

měřítka / scale: 1 : 1000

stupeň projektu / project stage: ÚZEMNÍ STUDIE

datum / date: 2014-09

číslo výkresu / drawing no. 2