


Chrastava, ul. Luční

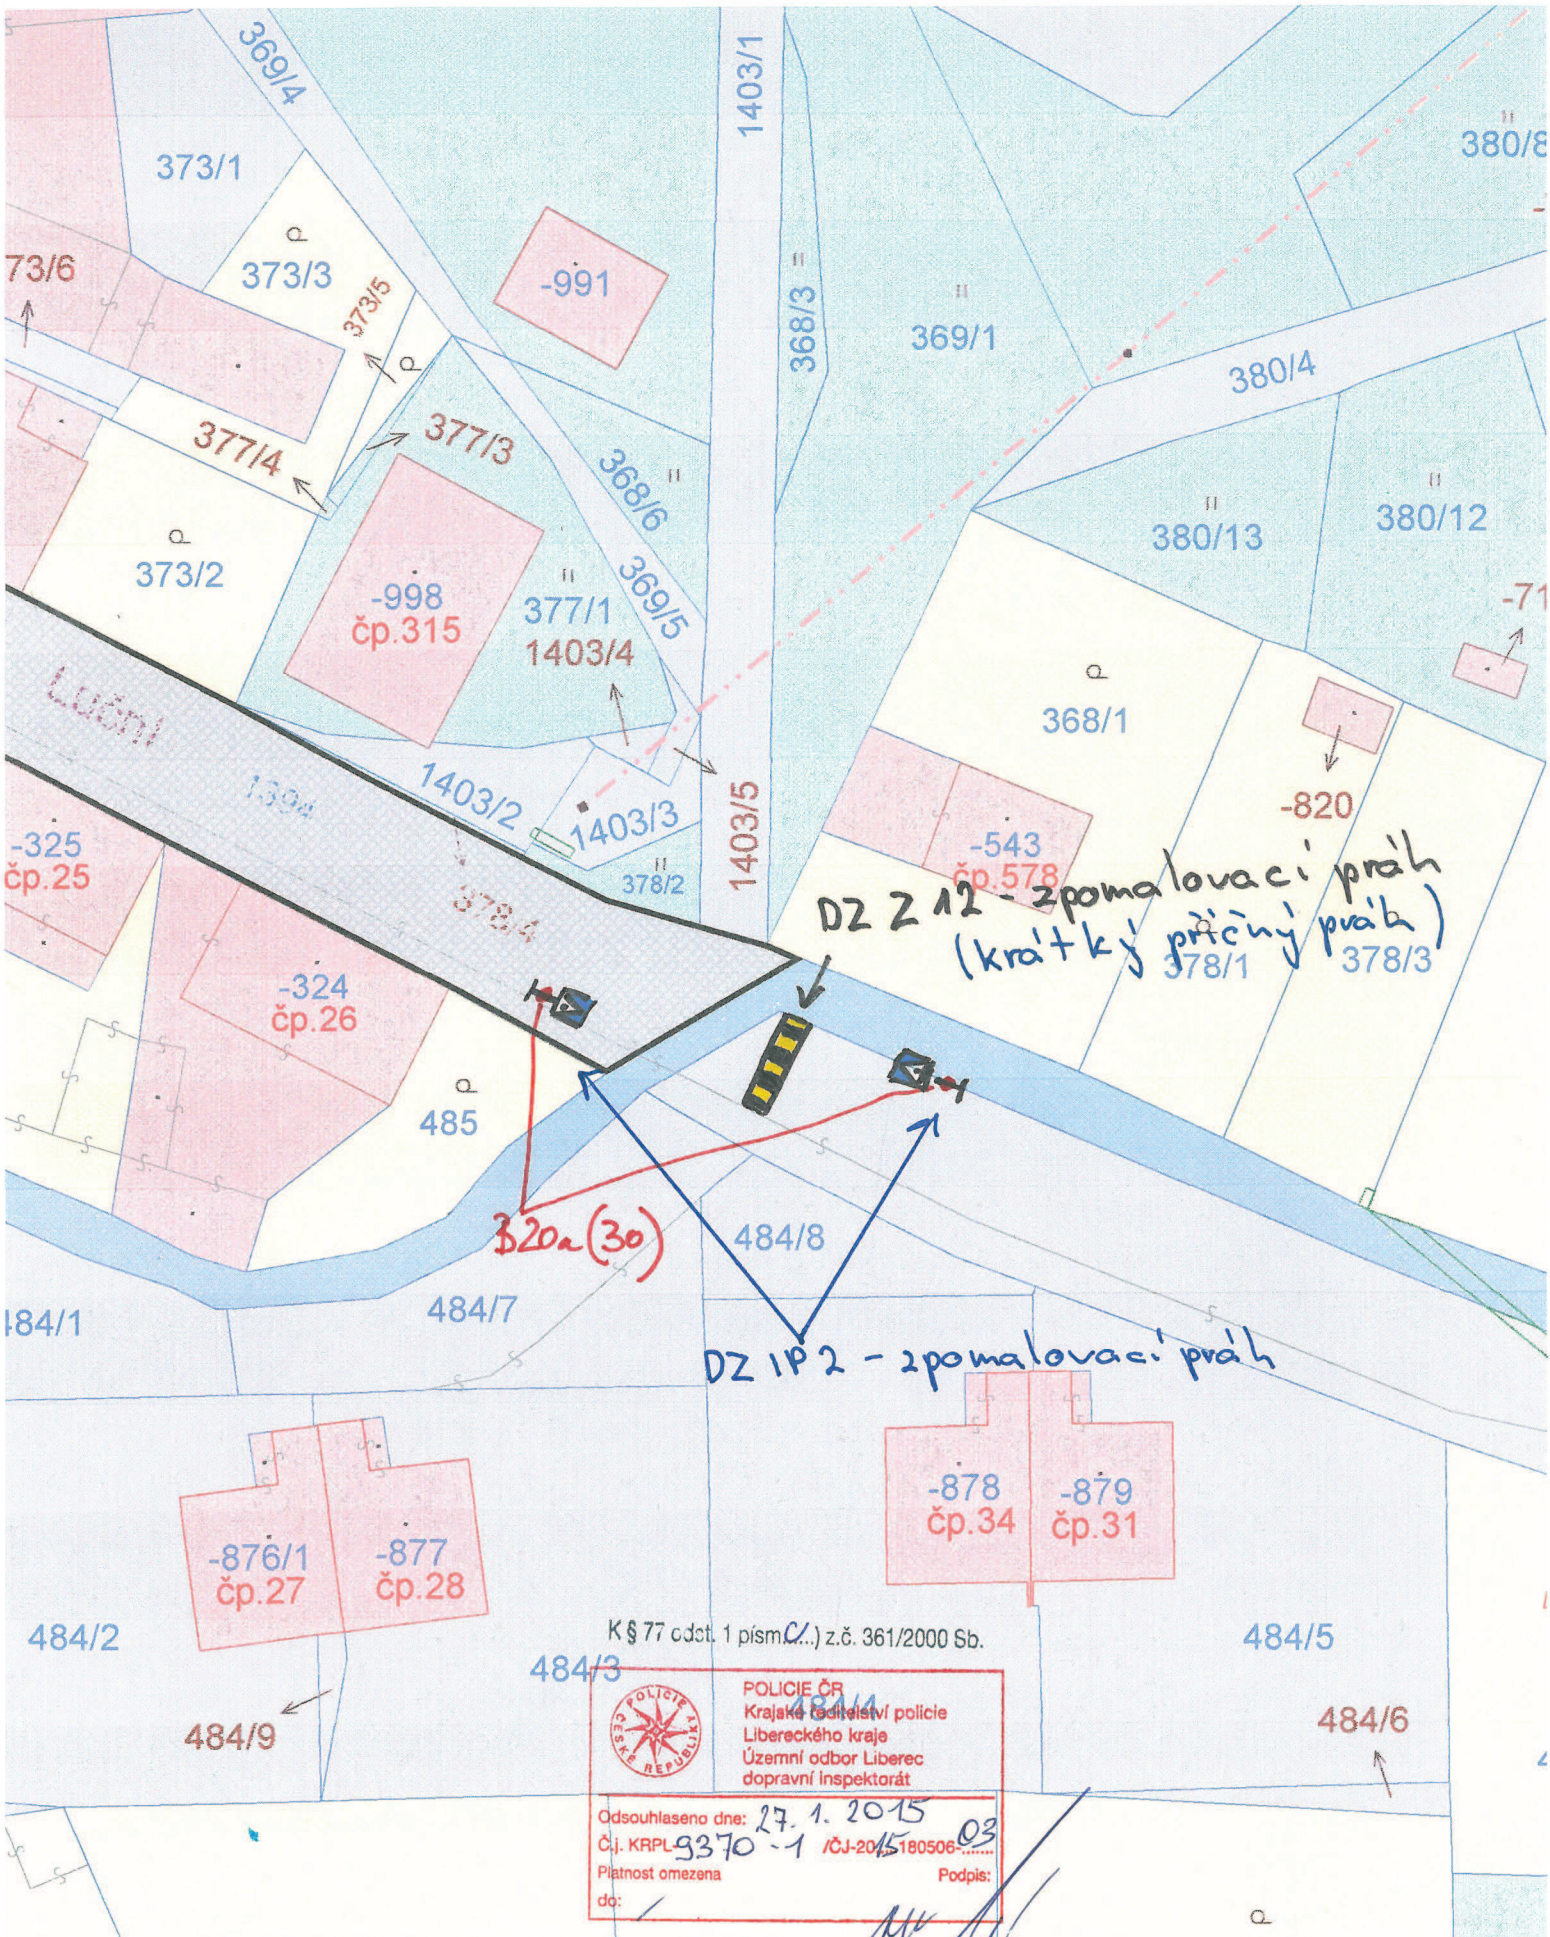

DZ Z 12 - zpomalovací práh  
(krátký příčný práh)

DZ 1P 2 - zpomalovací práh

320a (30)

K § 77 odst. 1 písm. C.) z.č. 361/2000 Sb.

POLICIE ČR  
Krajské ředitelství policie  
Libereckého kraje  
Územní odbor Liberec  
dopravní inspektorát

Odsouhlaseno dne: 27. 1. 2015  
Č.j. KRPL-9370-1 /ČJ-2015-180506-03  
Platnost omezena  
do: Podpis: