INTEGROVANÝ OPERAČNÍ PROGRAM
EVROPSKÁ UNIE
EVROPSKÝ FOND PRO REGIONÁLNÍ ROZVOJ
ŠANCE PRO VÁŠ ROZVOJ

LIBEREC

ÚZEMNÍ PLÁN

NÁZEV DÍLA - STUPEŇ - FÁZE

NOVÝ NÁVRH PRO SPOLEČNÉ JEDNÁNÍ

NÁZEV ČÁSTI DÍLA

VÝKRES KONCEPCE TECHNICKÉ INFRASTRUKTURY - VODNÍ HOSPODÁŘSTVÍ

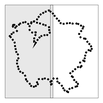

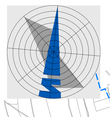

ZAKÁZKOVÉ Č. 001/2009 02/2016
OZNAČENÍ ČÁSTI DÍLA **4b**
MĚŘÍTKO 1 : 10 000

OBJEDNATEL
STATUTÁRNÍ MĚSTO LIBEREC
NÁMĚSTÍ DR. E. BENEŠE 1
460 59 LIBEREC
POŘIZOVATEL
ODBOR HL. ARCHITEKTA

ZHOTOVITEL
SAUL
U DOMOVINY 491/1
460 01 LIBEREC
ZODPOVĚDNÝ PROJEKTANT
TOPKLIMA S.R.O.
ING. P.KOŘÍNEK

VEDOUCÍ PROJEKTANT
ING.ARCH. J.PLAŠIL

INTEGROVANÝ OPERAČNÍ PROGRAM
EVROPSKÁ UNIE
EVROPSKÝ FOND PRO REGIONÁLNÍ ROZVOJ
ŠANCE PRO VÁŠ ROZVOJ

LIBEREC

ÚZEMNÍ PLÁN
NÁZEV DÍLA - STUPEŇ - FÁZE
NOVÝ NÁVRH PRO SPOLEČNÉ JEDNÁNÍ
NÁZEV ČÁSTI DÍLA
VÝKRES KONCEPCE TECHNICKÉ INFRASTRUKTURY - VODNÍ HOSPODÁŘSTVÍ

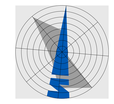

ZAKÁZKOVÉ Č. 001/2009 02/2016
OZNAČENÍ ČÁSTI DÍLA 4b
MĚŘÍTKO 1 : 10 000

OBJEDNATEL
STATUTÁRNÍ MĚSTO LIBEREC
NÁMĚSTÍ DR. E. BENEŠE 1
460 59 LIBEREC
POŘIZOVATEL
ODBOR HL. ARCHITEKTA

ZHOTOVITEL
SAUL
U DOMOVINY 491/1
460 01 LIBEREC
ZODPOVĚDNÝ PROJEKTANT
TOPKLIMA S.R.O.
ING. P.KOŘÍNEK

VEDOUCÍ PROJEKTANT
ING.ARCH. J.PLAŠIL

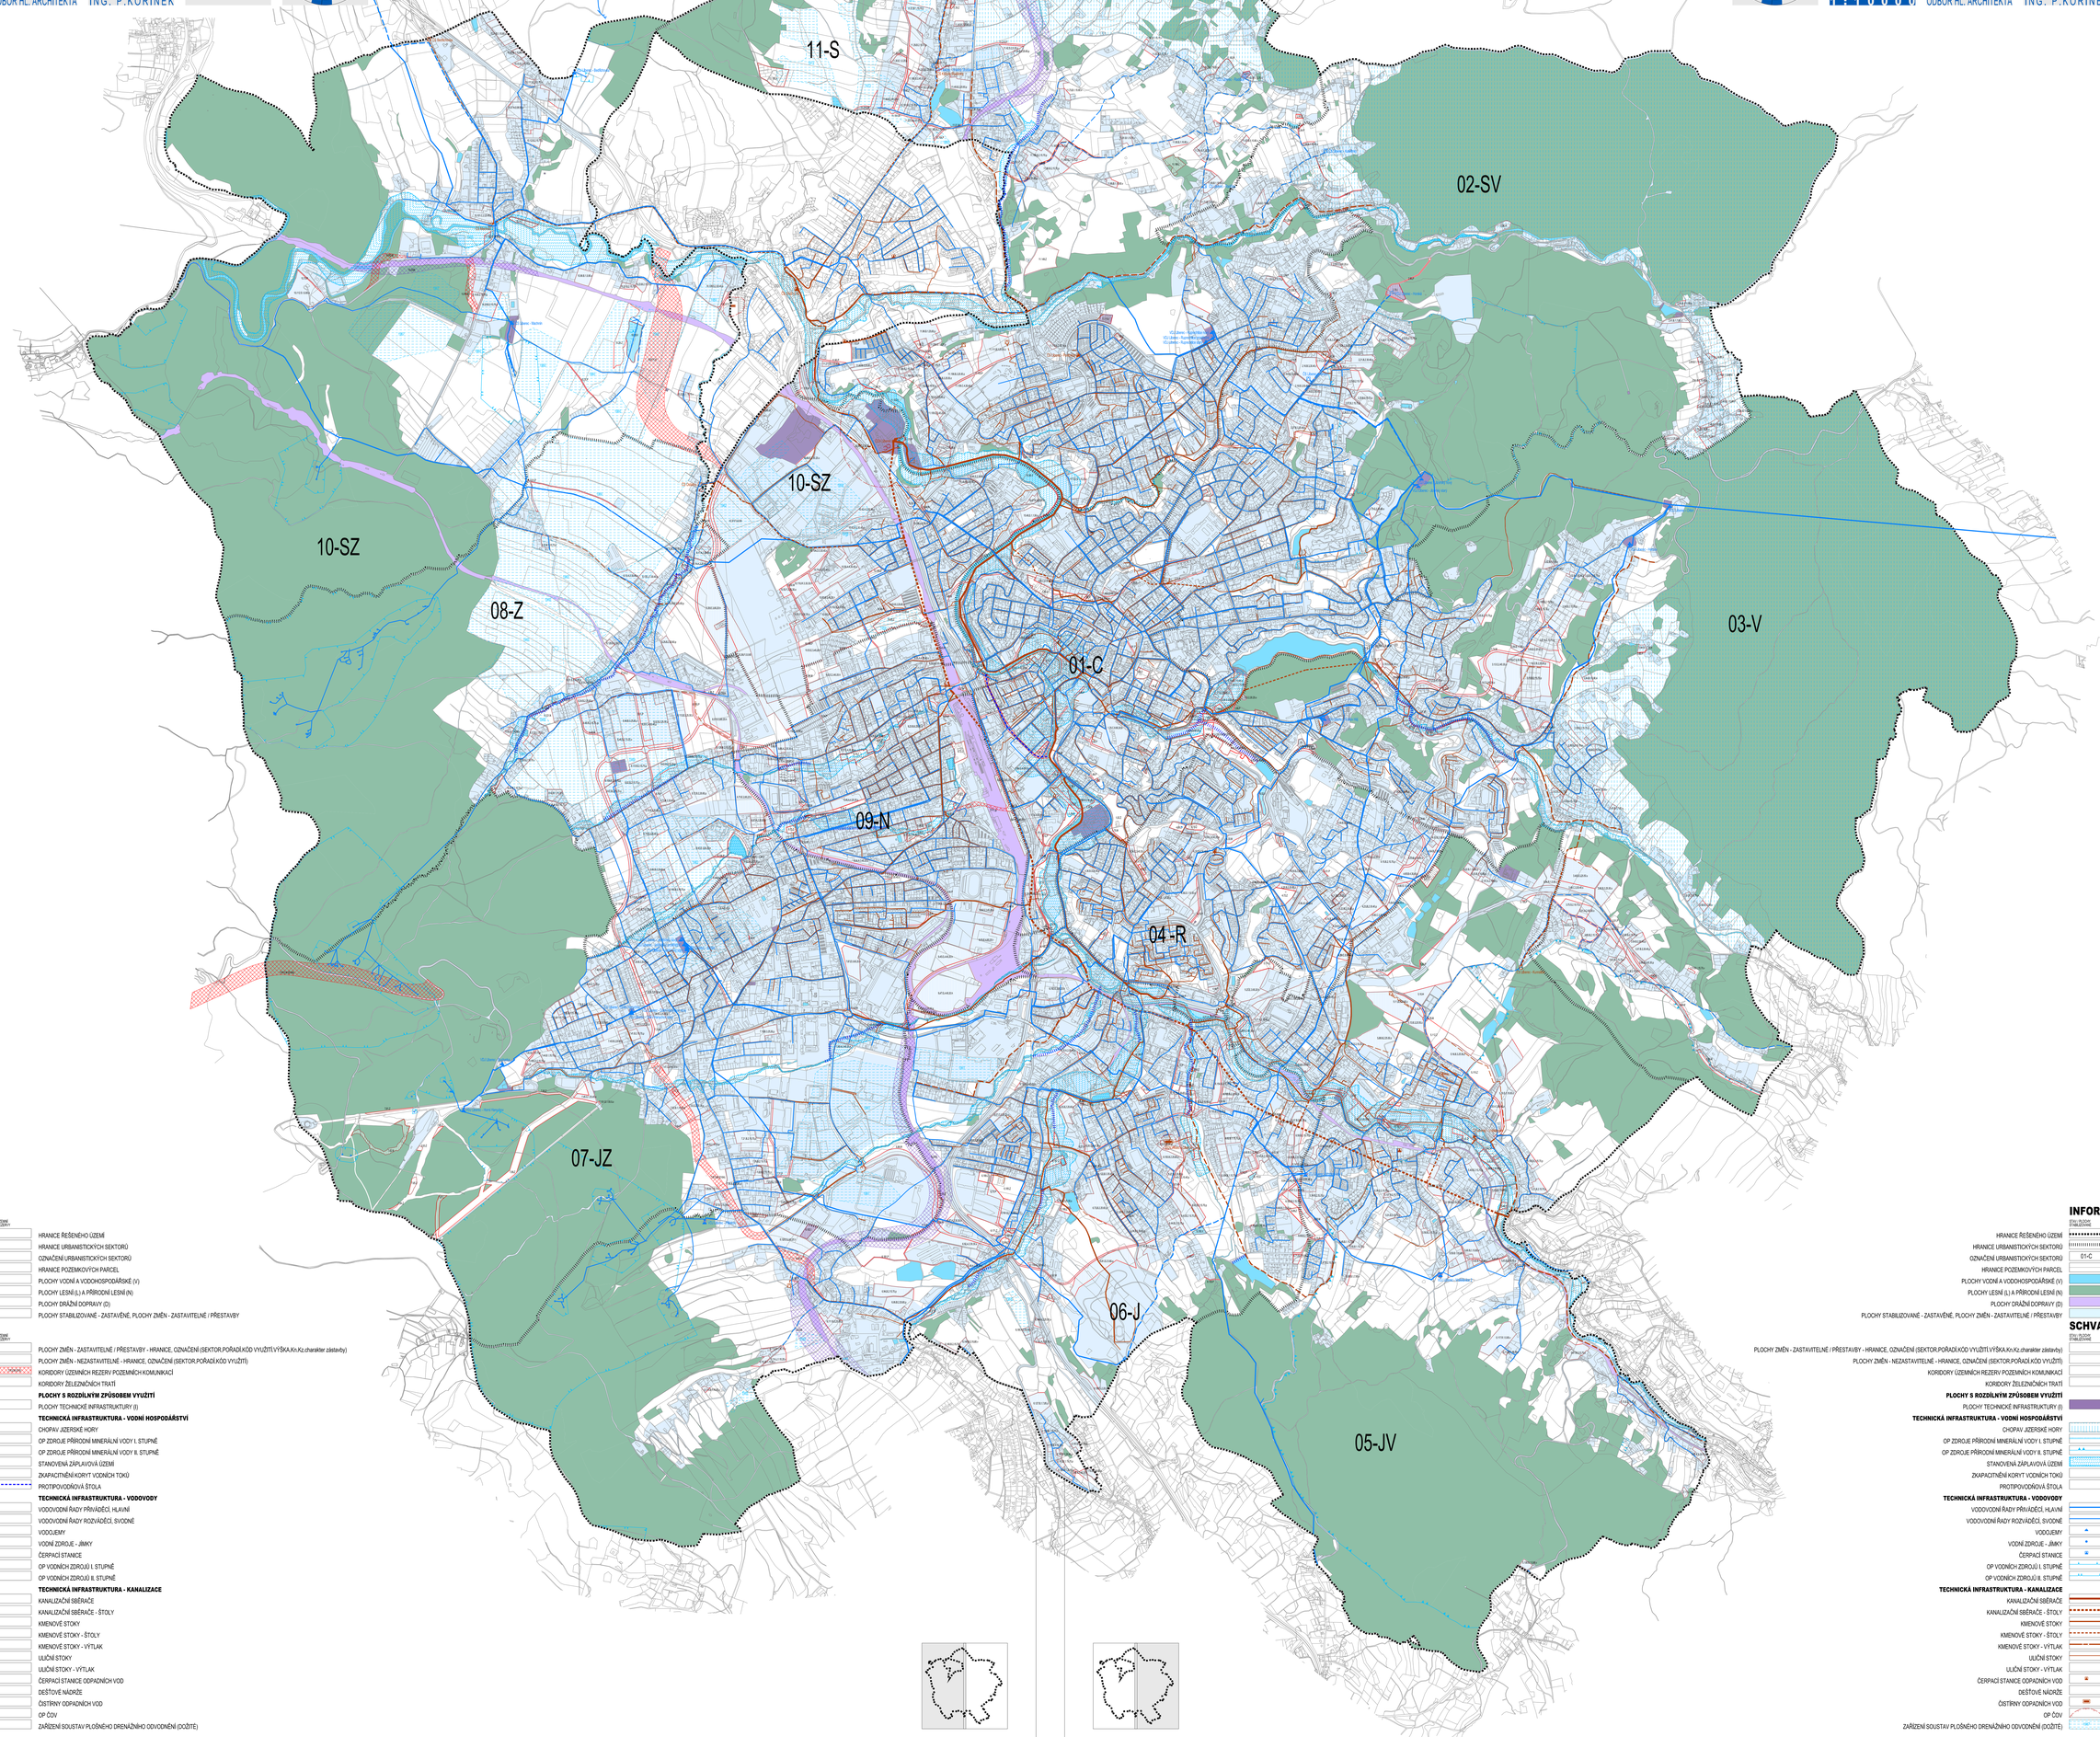

INFORMATIVNÍ JEVY

STAV - PLOCHY STABILIZOVANÉ	NÁVRH - PLOCHY ZMĚN - ZASTAVITELNÉ / PŘESTAVBY	NÁVRH - PLOCHY ZMĚN - NEZASTAVITELNÉ	OZNAČENÍ REZERVY
			HRANICE ŘEŠENÉHO ÚZEMÍ
			HRANICE URBANISTICKÝCH SEKTORŮ
01-C			OZNAČENÍ URBANISTICKÝCH SEKTORŮ
			HRANICE POZEMKOVÝCH PARCEL
			PLOCHY VODNÍ A VODOHOSPODÁŘSKÉ (V)
			PLOCHY LESNÍ (L) A PŘÍRODNÍ LESNÍ (N)
			PLOCHY DRÁŽNÍ DOPRAVY (D)
			PLOCHY STABILIZOVANÉ - ZASTAVĚNÉ, PLOCHY ZMĚN - ZASTAVITELNÉ / PŘESTAVBY

SCHVALOVANÉ JEVY

STAV - PLOCHY STABILIZOVANÉ	NÁVRH - PLOCHY ZMĚN - ZASTAVITELNÉ / PŘESTAVBY	NÁVRH - PLOCHY ZMĚN - NEZASTAVITELNÉ	OZNAČENÍ REZERVY
	VO/UK/KN	VO/UK/KN	PLOCHY ZMĚN - ZASTAVITELNÉ / PŘESTAVBY - HRANICE, OZNAČENÍ (SEKTOR,POŘADÍ,KÓD VYUŽITÍ,VÝŠKA,Kn,Kz,charakter zástavby)
	VEŘ		PLOCHY ZMĚN - NEZASTAVITELNÉ - HRANICE, OZNAČENÍ (SEKTOR,POŘADÍ,KÓD VYUŽITÍ)
		XXXXXX	KORIDORY ÚZEMNÍCH REZERV POZEMNÍCH KOMUNIKACÍ
	KDP	VDK	KORIDORY ŽELEZNIČNÍCH TRATÍ
			PLOCHY S ROZDÍLNÝM ZPŮSOBEM VYUŽITÍ
			PLOCHY TECHNICKÉ INFRASTRUKTURY (I)
			TECHNICKÁ INFRASTRUKTURA - VODNÍ HOSPODÁŘSTVÍ
			CHOPAV JIZERSKÉ HORY
			OP ZDROJE PŘÍRODNÍ MINERÁLNÍ VODY I. STUPNĚ
			OP ZDROJE PŘÍRODNÍ MINERÁLNÍ VODY II. STUPNĚ
			STANOVENÁ ZÁPLAVOVÁ ÚZEMÍ
			ZKAPACITNĚNÍ KORYT VODNÍCH TOKŮ
			PROTIPOVODŇOVÁ ŠTOLA
			TECHNICKÁ INFRASTRUKTURA - VODOVODY
			VODOVODNÍ ŘADY PŘIVÁDĚCÍ, HLAVNÍ
			VODOVODNÍ ŘADY ROZVÁDĚCÍ, SVODNÉ
			VODOJEMY
			VODNÍ ZDROJE - JÍMKY
			ČERPACÍ STANICE
			OP VODNÍCH ZDROJŮ I. STUPNĚ
			OP VODNÍCH ZDROJŮ II. STUPNĚ
			TECHNICKÁ INFRASTRUKTURA - KANALIZACE
			KANALIZAČNÍ SBĚRAČE
			KANALIZAČNÍ SBĚRAČE - ŠTOLY
			KMENOVÉ STOKY
			KMENOVÉ STOKY - ŠTOLY
			KMENOVÉ STOKY - VÝTLAK
			ULIČNÍ STOKY
			ULIČNÍ STOKY - VÝTLAK
			ČERPACÍ STANICE ODPADNÍCH VOD
			DEŠŤOVÉ NÁDRŽE
			ČISTÍRNY ODPADNÍCH VOD
			OP ČOV
			ZAŘÍZENÍ SOUSTAV PLOŠNÉHO DRENÁŽNÍHO ODVODNĚNÍ (DOŽITÉ)

INFORMATIVNÍ JEVY

HRANICE ŘEŠENÉHO ÚZEMÍ
HRANICE URBANISTICKÝCH SEKTORŮ
OZNAČENÍ URBANISTICKÝCH SEKTORŮ
HRANICE POZEMKOVÝCH PARCEL
PLOCHY VODNÍ A VODOHOSPODÁŘSKÉ (V)
PLOCHY LESNÍ (L) A PŘÍRODNÍ LESNÍ (N)
PLOCHY DRÁŽNÍ DOPRAVY (D)
PLOCHY STABILIZOVANÉ - ZASTAVĚNÉ, PLOCHY ZMĚN - ZASTAVITELNÉ / PŘESTAVBY

SCHVALOVANÉ JEVY

PLOCHY ZMĚN - ZASTAVITELNÉ / PŘESTAVBY - HRANICE, OZNAČENÍ (SEKTOR,POŘADÍ,KÓD VYUŽITÍ,VÝŠKA,Kn,Kz,charakter zástavby)
PLOCHY ZMĚN - NEZASTAVITELNÉ - HRANICE, OZNAČENÍ (SEKTOR,POŘADÍ,KÓD VYUŽITÍ)
KORIDORY ÚZEMNÍCH REZERV POZEMNÍCH KOMUNIKACÍ
KORIDORY ŽELEZNIČNÍCH TRATÍ
PLOCHY S ROZDÍLNÝM ZPŮSOBEM VYUŽITÍ
PLOCHY TECHNICKÉ INFRASTRUKTURY (I)
TECHNICKÁ INFRASTRUKTURA - VODNÍ HOSPODÁŘSTVÍ
CHOPAV JIZERSKÉ HORY
OP ZDROJE PŘÍRODNÍ MINERÁLNÍ VODY I. STUPNĚ
OP ZDROJE PŘÍRODNÍ MINERÁLNÍ VODY II. STUPNĚ
STANOVENÁ ZÁPLAVOVÁ ÚZEMÍ
ZKAPACITNĚNÍ KORYT VODNÍCH TOKŮ
PROTIPOVODŇOVÁ ŠTOLA
TECHNICKÁ INFRASTRUKTURA - VODOVODY
VODOVODNÍ ŘADY PŘIVÁDĚCÍ, HLAVNÍ
VODOVODNÍ ŘADY ROZVÁDĚCÍ, SVODNÉ
VODOJEMY
VODNÍ ZDROJE - JÍMKY
ČERPACÍ STANICE
OP VODNÍCH ZDROJŮ I. STUPNĚ
OP VODNÍCH ZDROJŮ II. STUPNĚ
TECHNICKÁ INFRASTRUKTURA - KANALIZACE
KANALIZAČNÍ SBĚRAČE
KANALIZAČNÍ SBĚRAČE - ŠTOLY
KMENOVÉ STOKY
KMENOVÉ STOKY - ŠTOLY
KMENOVÉ STOKY - VÝTLAK
ULIČNÍ STOKY
ULIČNÍ STOKY - VÝTLAK
ČERPACÍ STANICE ODPADNÍCH VOD
DEŠŤOVÉ NÁDRŽE
ČISTÍRNY ODPADNÍCH VOD
OP ČOV
ZAŘÍZENÍ SOUSTAV PLOŠNÉHO DRENÁŽNÍHO ODVODNĚNÍ (DOŽITÉ)