NÁVRH
ÚZEMNÍ PLÁN
HLAVICE
KOORDINAČNÍ VÝKRES

M 1:5000

0 100 200 300 m

1 cm = 50 m

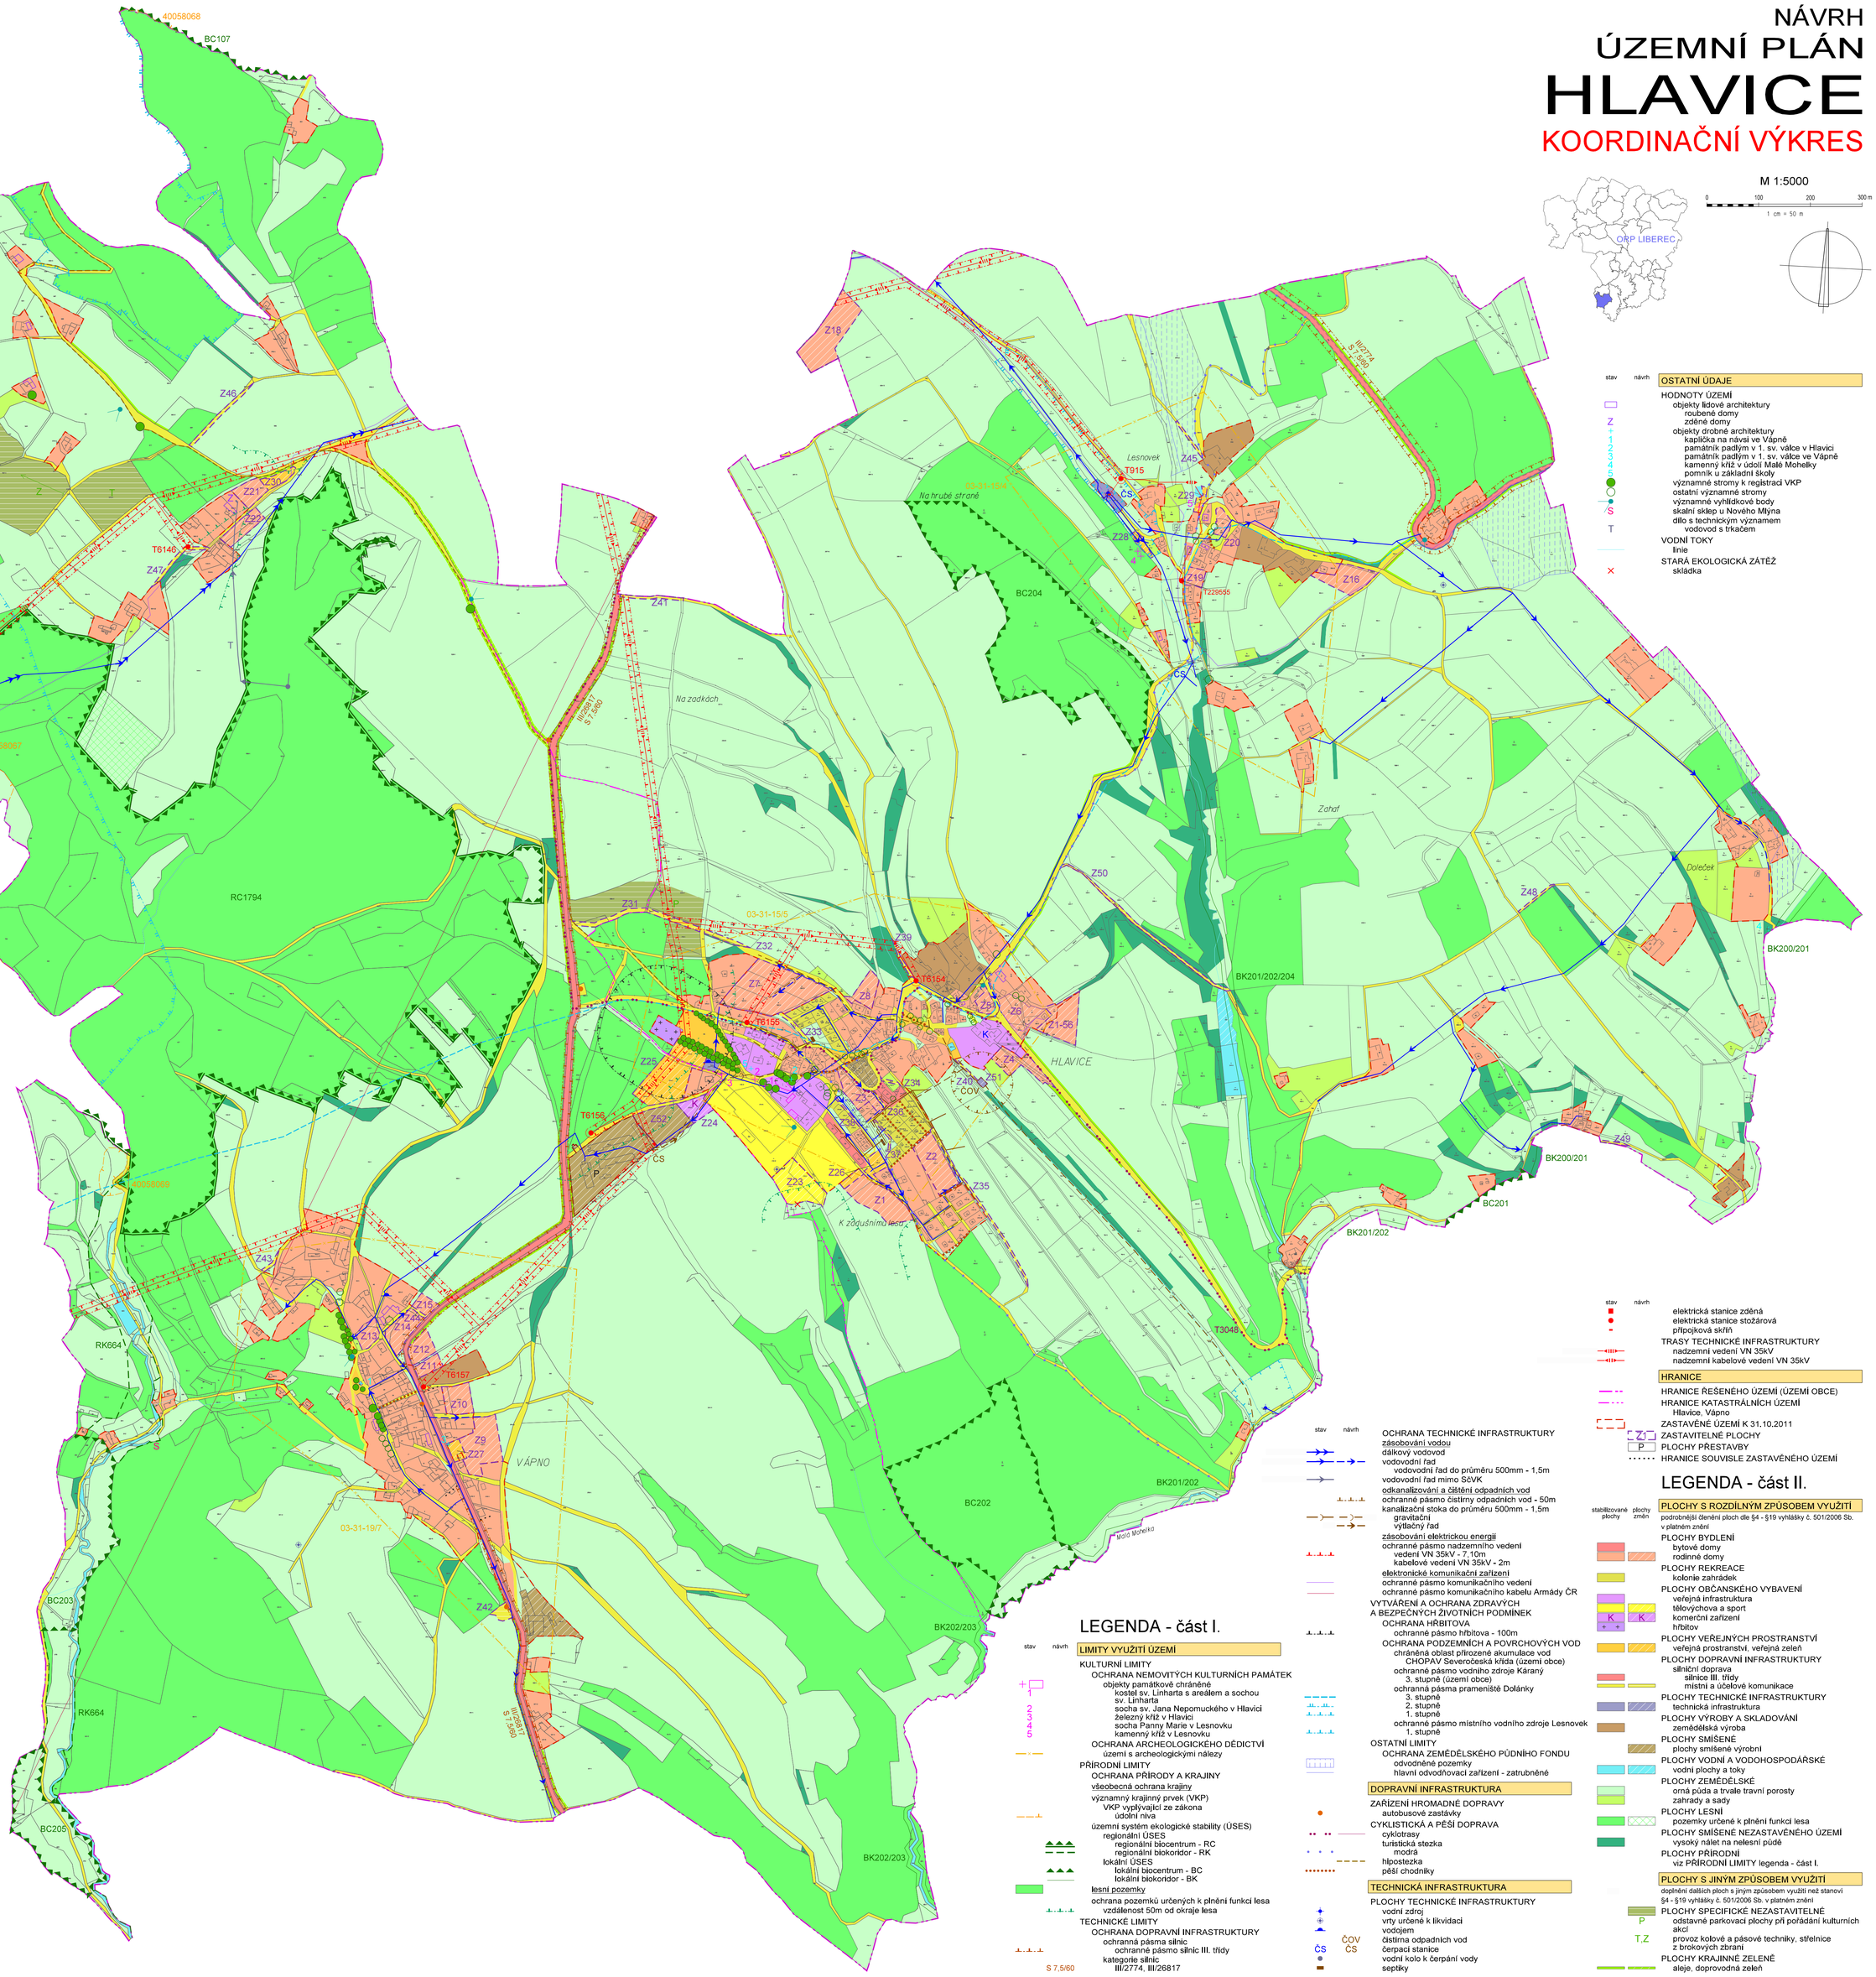

Záznam o účinnosti úplného znění se zapracováním změny č. 1 územního plánu Hlavice
Poslední změnu územního plánu VYDAL: Zastupitelstvo obce Hlavice usnesením č. 1 ze dne 5. 8. 2019
DATUM NABYTÍ ÚČINNOSTI: 19. 9. 2019
POŘIZOVATEL: Magistrát města Liberec Digitálně podepsal Ing. Michaela Teplá Datum: 2019.08.28 14:10:21 +02'00' **Ing. Michaela Teplá** oprávněná úřední osoba pořizovatele, odbor územního plánování

POŘIZOVATEL:	MAGISTRÁT MĚSTA LIBEREC odbor hlavního architekta oddělení územního plánování
ZPRACOVATEL:	Ing.arch. M.Štěpánek ARCHSERVIS, LIBEREC
NADŘÍZENÝ ORGÁN ÚZEMNÍHO PLÁNOVÁNÍ:	KÚ LIBERECKÉHO KRAJE OÚPSŘ
SCHVALUJÍCÍ ORGÁN:	ZASTUPITELSTVO OBCE HLAVICE
ČÍSLO ZAKÁZKY: 1 02 11	DATUM: květen 2012 ČÍSLO VÝKRESU 5

Použitý software: MicroStation GeoGraphics 08.05.02.10

LEGENDA - část I.

stav návrh

LIMITY VYUŽITÍ ÚZEMÍ

KULTURNÍ LIMITY
- OCHRANA NEMOVITÝCH KULTURNÍCH PAMÁTEK
  - objekty památkově chráněné
    - 1 kostel sv. Linharta s areálem a sochou sv. Linharta
    - 2 socha sv. Jana Nepomuckého v Hlavici
    - 3 železný kříž v Hlavici
    - 4 socha Panny Marie v Lesnovku
    - 5 kamenný kříž v Lesnovku
- OCHRANA ARCHEOLOGICKÉHO DĚDICTVÍ
  - území s archeologickými nálezy

PŘÍRODNÍ LIMITY
- OCHRANA PŘÍRODY A KRAJINY
  - všeobecná ochrana krajiny
  - významný krajinný prvek (VKP)
    - VKP vyplývající ze zákona
      - údolní niva
  - územní systém ekologické stability (ÚSES)
    - regionální ÚSES
      - regionální biocentrum - RC
      - regionální biokoridor - RK
    - lokální ÚSES
      - lokální biocentrum - BC
      - lokální biokoridor - BK
  - lesní pozemky
    - ochrana pozemků určených k plnění funkcí lesa
      - vzdálenost 50m od okraje lesa

TECHNICKÉ LIMITY
- OCHRANA DOPRAVNÍ INFRASTRUKTURY
  - ochranná pásma silnic
    - ochranné pásmo silnic III. třídy
  - kategorie silnic
    - III/2774, III/26817
    - S 7,5/60
- OCHRANA TECHNICKÉ INFRASTRUKTURY
  - zásobování vodou
    - dálkový vodovod
    - vodovodní řad
      - vodovodní řad do průměru 500mm - 1,5m
    - vodovodní řad mimo SčVK
  - odkanalizování a čištění odpadních vod
    - ochranné pásmo čistírny odpadních vod - 50m
    - kanalizační stoka do průměru 500mm - 1,5m
      - gravitační
      - výtlačný řad
  - zásobování elektrickou energií
    - ochranné pásmo nadzemního vedení
      - vedení VN 35kV - 7,10m
      - kabelové vedení VN 35kV - 2m
  - elektronické komunikační zařízení
    - ochranné pásmo komunikačního vedení
    - ochranné pásmo komunikačního kabelu Armády ČR
- VYTVÁŘENÍ A OCHRANA ZDRAVÝCH A BEZPEČNÝCH ŽIVOTNÍCH PODMÍNEK
  - OCHRANA HŘBITOVA
    - ochranné pásmo hřbitova - 100m
  - OCHRANA PODZEMNÍCH A POVRCHOVÝCH VOD
    - chráněná oblast přirozené akumulace vod CHOPAV Severočeská křída (území obce)
    - ochranné pásmo vodního zdroje Káraný
      - 3. stupně (území obce)
    - ochranná pásma prameniště Dolánky
      - 3. stupně
      - 2. stupně
      - 1. stupně
    - ochranné pásmo místního vodního zdroje Lesnovek
      - 1. stupně

OSTATNÍ LIMITY
- OCHRANA ZEMĚDĚLSKÉHO PŮDNÍHO FONDU
  - odvodněné pozemky
  - hlavní odvodňovací zařízení - zatrubněné

DOPRAVNÍ INFRASTRUKTURA

ZAŘÍZENÍ HROMADNÉ DOPRAVY
- autobusové zastávky

CYKLISTICKÁ A PĚŠÍ DOPRAVA
- cyklotrasy
- turistická stezka
  - modrá
- hlpostezka
- pěší chodníky

TECHNICKÁ INFRASTRUKTURA

PLOCHY TECHNICKÉ INFRASTRUKTURY
- vodní zdroj
- vrty určené k likvidaci
- vodojem
- ČOV čistírna odpadních vod
- ČS čerpací stanice
- vodní kolo k čerpání vody
- septiky
- elektrická stanice zděná
- elektrická stanice stožárová
- přípojková skříň

TRASY TECHNICKÉ INFRASTRUKTURY
- nadzemní vedení VN 35kV
- nadzemní kabelové vedení VN 35kV

HRANICE

- HRANICE ŘEŠENÉHO ÚZEMÍ (ÚZEMÍ OBCE)
- HRANICE KATASTRÁLNÍCH ÚZEMÍ
  - Hlavice, Vápno
- ZASTAVĚNÉ ÚZEMÍ K 31.10.2011
- Z ZASTAVITELNÉ PLOCHY
- P PLOCHY PŘESTAVBY
- HRANICE SOUVISLE ZASTAVĚNÉHO ÚZEMÍ

LEGENDA - část II.

PLOCHY S ROZDÍLNÝM ZPŮSOBEM VYUŽITÍ

podrobnější členění ploch dle §4 - §19 vyhlášky č. 501/2006 Sb. v platném znění

stabilizované plochy / plochy změn

- PLOCHY BYDLENÍ
  - bytové domy
  - rodinné domy
- PLOCHY REKREACE
  - kolonie zahrádek
- PLOCHY OBČANSKÉHO VYBAVENÍ
  - veřejná infrastruktura
  - tělovýchova a sport
  - komerční zařízení
  - K hřbitov
- PLOCHY VEŘEJNÝCH PROSTRANSTVÍ
  - veřejná prostranství, veřejná zeleň
- PLOCHY DOPRAVNÍ INFRASTRUKTURY
  - silniční doprava
    - silnice III. třídy
    - místní a účelové komunikace
- PLOCHY TECHNICKÉ INFRASTRUKTURY
  - technická infrastruktura
- PLOCHY VÝROBY A SKLADOVÁNÍ
  - zemědělská výroba
- PLOCHY SMÍŠENÉ
  - plochy smíšené výrobní
- PLOCHY VODNÍ A VODOHOSPODÁŘSKÉ
  - vodní plochy a toky
- PLOCHY ZEMĚDĚLSKÉ
  - orná půda a trvale travní porosty
  - zahrady a sady
- PLOCHY LESNÍ
  - pozemky určené k plnění funkcí lesa
- PLOCHY SMÍŠENÉ NEZASTAVĚNÉHO ÚZEMÍ
  - vysoký nálet na nelesní půdě
- PLOCHY PŘÍRODNÍ
  - viz PŘÍRODNÍ LIMITY legenda - část I.

PLOCHY S JINÝM ZPŮSOBEM VYUŽITÍ

doplnění dalších ploch s jiným způsobem využití než stanoví §4 - §19 vyhlášky č. 501/2006 Sb. v platném znění

- PLOCHY SPECIFICKÉ NEZASTAVITELNÉ
  - P odstavné parkovací plochy při pořádání kulturních akcí
  - T,Z provoz kolové a pásové techniky, střelnice z brokových zbraní
- PLOCHY KRAJINNÉ ZELENĚ
  - aleje, doprovodná zeleň