INTEGROVANÝ OPERAČNÍ PROGRAM

EVROPSKÁ UNIE
EVROPSKÝ FOND PRO REGIONÁLNÍ ROZVOJ
ŠANCE PRO VÁŠ ROZVOJ

MINISTERSTVO PRO MÍSTNÍ ROZVOJ ČR

PROJEKT "ÚZEMNÍ PLÁN MNÍŠEK" BYL SPOLUFINANCOVÁN Z PROSTŘEDKŮ EVROPSKÉ UNIE, EVROPSKÉHO FONDU PRO REGIONÁLNÍ ROZVOJ

MNÍŠEK

NÁZEV DÍLA

ÚZEMNÍ PLÁN - ODŮVODNĚNÍ

NÁZEV ČÁSTI DÍLA

VÝKRES ŠIRŠÍCH VZTAHŮ

ČÍSLO VÝKRESU: 7

Č.ZAKÁZKY ZHOTOVITELE: 006b/2011

OBJEDNATELE: 000/0000

DATUM: 08/2014

MĚŘÍTKO: 1:100000

ZHOTOVITEL
SAUL
SDRUŽENÍ ARCHITEKTŮ URBANISTŮ LIBEREC
VEDOUCÍ PROJEKTANT
ING.ARCH.J.PLAŠIL
ZODPOVĚDNÝ PROJEKTANT
ING. O.LUBOJACKÝ

OBJEDNATEL
OBEC MNÍŠEK
OLDŘICHOVSKÁ 185
463 31 CHRASTAVA

SEVERKA

LEGENDA

Hospodářská základna
- lázeňská místa

Dopravní infrastruktura a její ochrana
- rychlostní komunikace, silnice I. a II. třídy
- železniční tratě republikového, regionálního významu
- letiště
- ochranná pásma letišť
- přeshraniční spojení silniční, železniční

Technická infrastruktura a její ochrana
- hlavní vodovodní řady
- vedení VVN 400 kV, 220 kV, 110 kV
- transformovny
- plynovody VTL
- radioreleové trasy
- dálkové kabely telefonní, telekomunikační, datové
- ochranná pásma radioreleových tras a zařízení HZS

Kultura a památková péče
- národní kulturní památky
- městské památkové zóny
- vesnické památkové rezervace
- vesnické památkové zóny
- ochranná pásma národních kulturních památek
- krajinné památkové zóny

Bezpečnost území
- ochranná pásma zájmových území Armády ČR

Půdní fond
- zemědělský půdní fond - pozemky I. a II. třídy ochrany
- lesní pozemky

Geologie, ochrana nerostných surovin
- chráněná ložisková území
- výhradní ložiska
- dobývací prostory
- plošná poddolovaná území
- plošná sesuvná území

Hydrologie a klimatologie
- vodní plochy, vodní toky
- chráněné oblasti přírodní akumulace vod
- ochranná pásma vodních zdrojů (II. a III. stupně)
- ochranná pásma přírodních léčivých zdrojů a zdrojů přírodních minerálních vod všech stupňů
- stanovená záplavová území

Ochrana přírody a krajiny
- národní park - I., II., III. zóna odstupňované ochrany
- ochranné pásmo národního parku
- chráněné krajinné oblasti I, II., III., IV. zóna odstupňované ochrany
- maloplošná zvláště chráněná území (PP) — NPP - národní přírodní památka; NPR - národní přírodní rezervace; PP - přírodní památka; PR - přírodní rezervace
- NATURA 2000 - evropsky významné lokality
- NATURA 2000 - ptačí oblasti
- přírodní parky

Územní jednotky a ostatní jevy
- hranice ČR
- hranice kraje
- hranice správních obvodů obcí s rozšíř. působností
- hranice správních obvodů obcí
- urbanizované území
- hranice řešeného území - hranice obce

návrh	úz. rezerva	vybrané jevy (ZÚR LK)
		koridory silnic I. třídy a rychlostních silnic
		koridory silnic II. třídy
		koridory žel. tratí k modernizaci a optimalizaci
		koridory železničních tratí
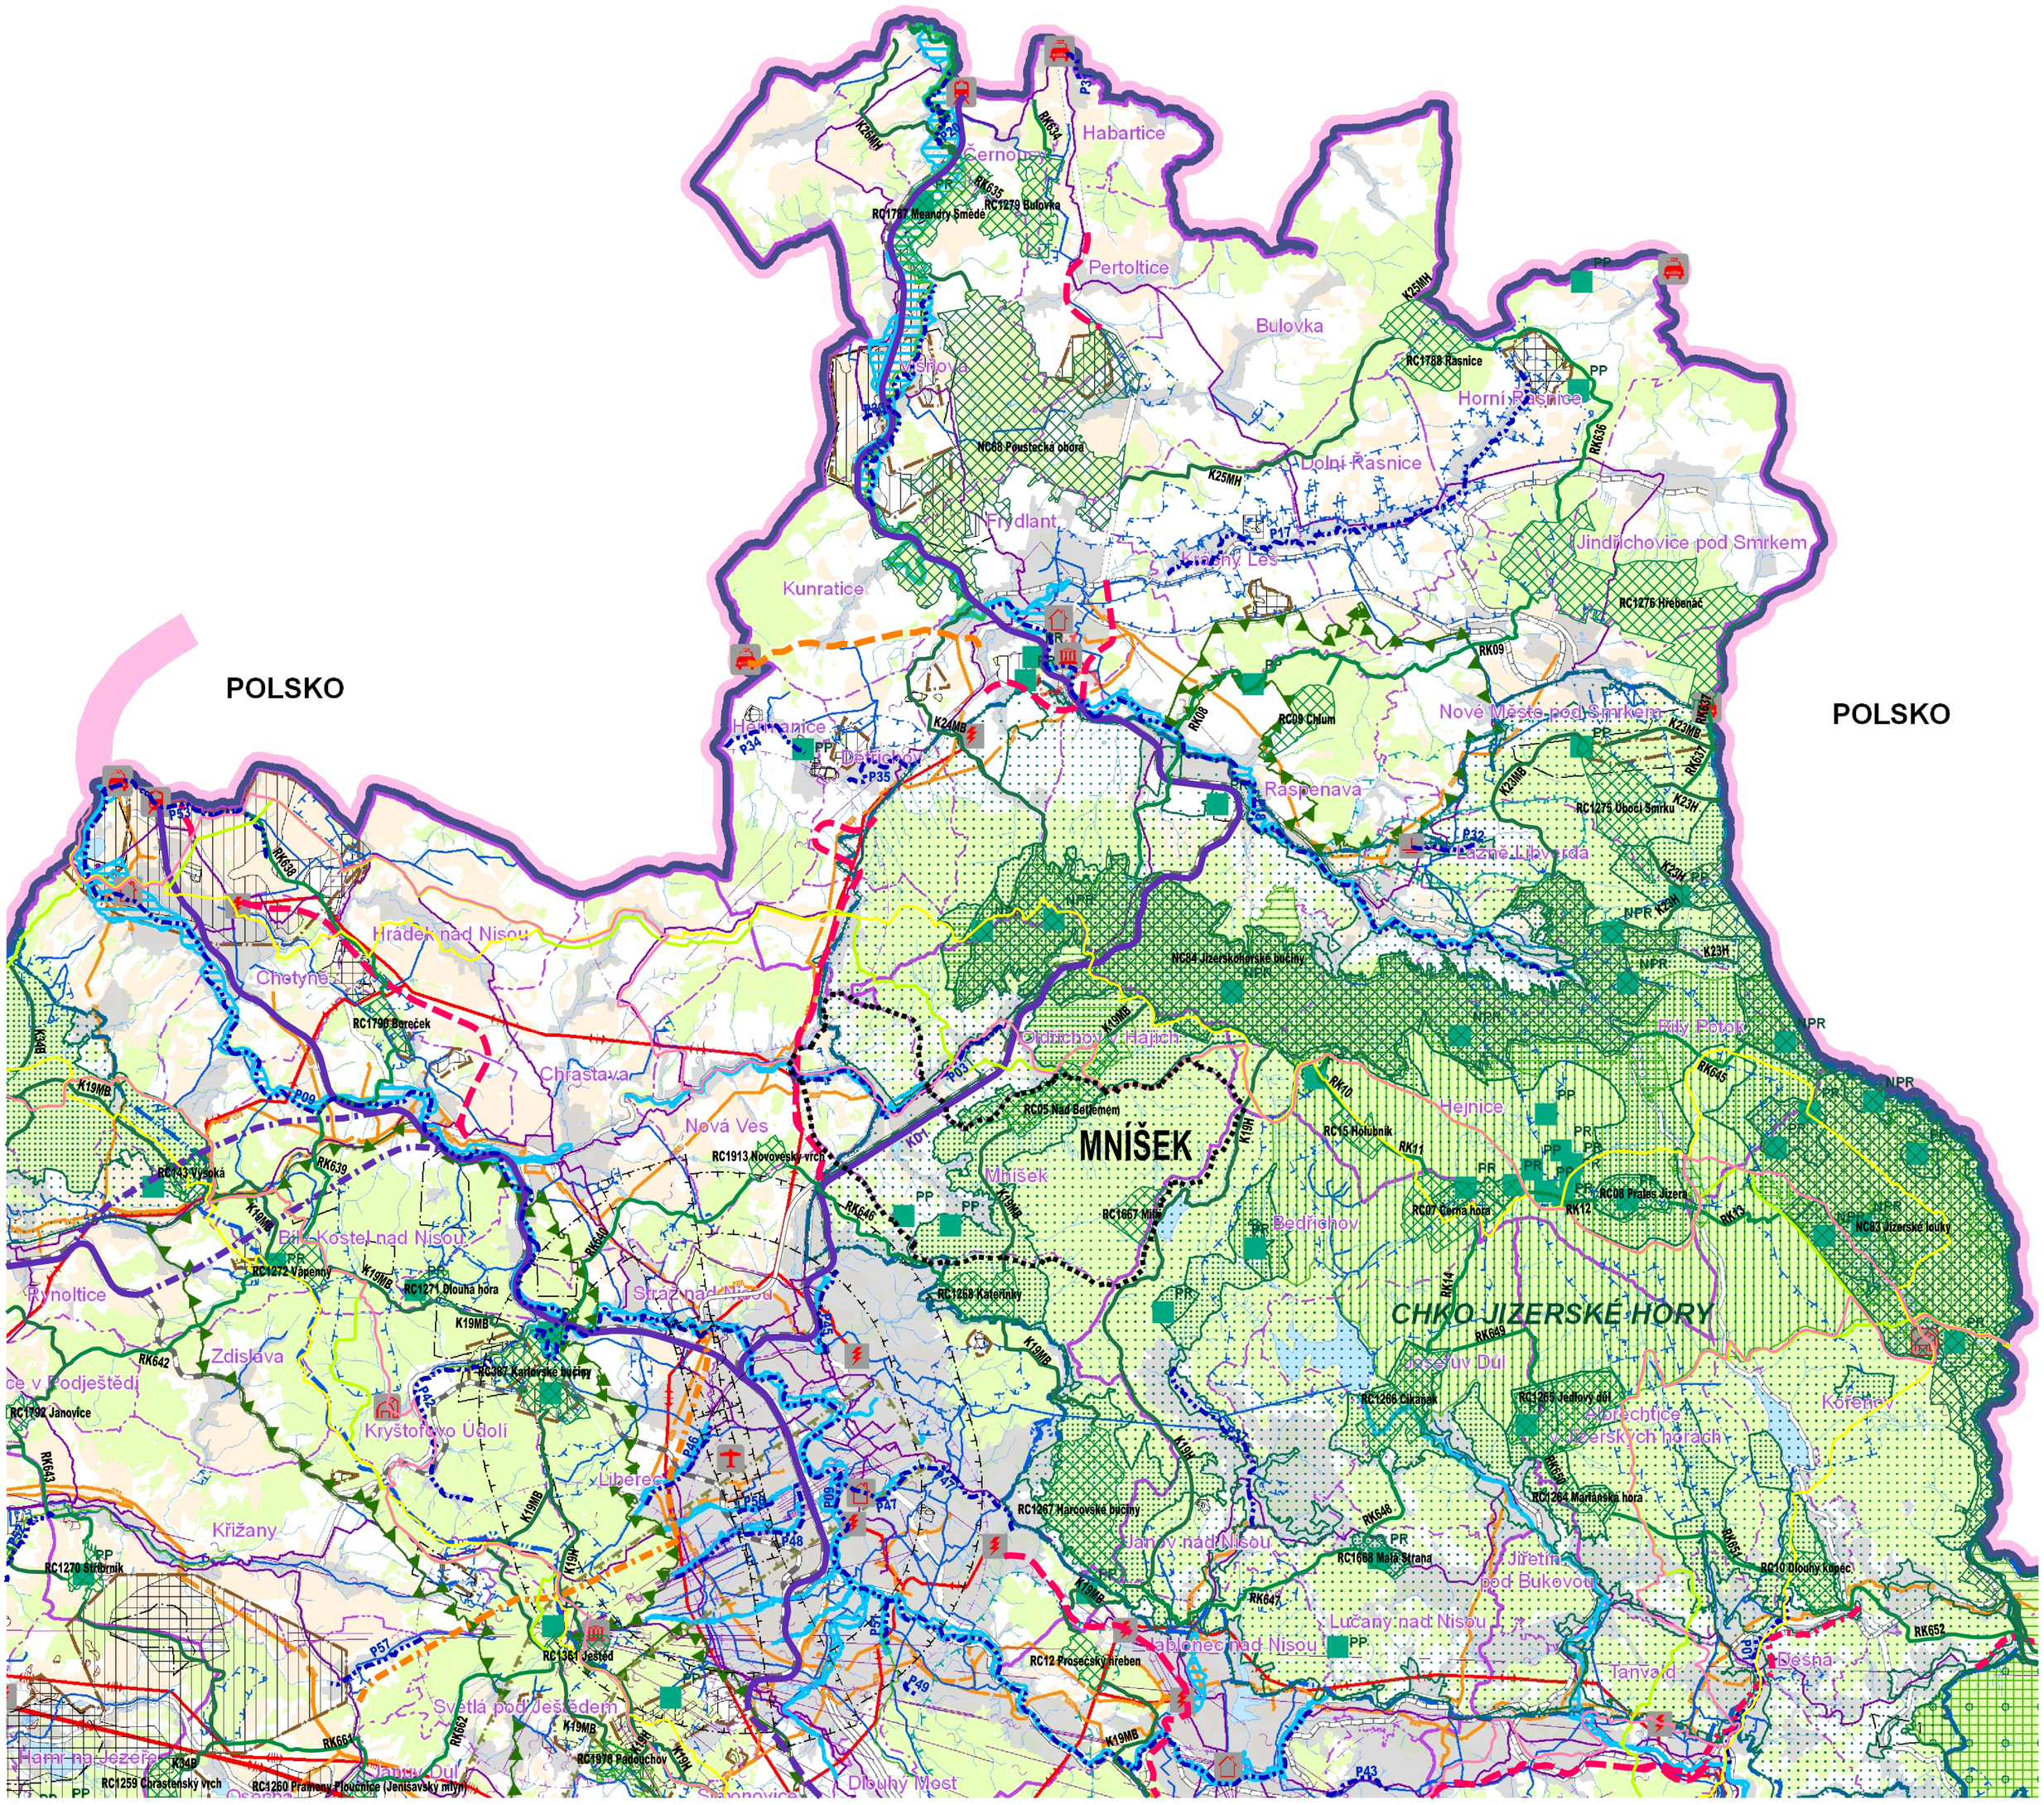
návrh	vybrané jevy (ZÚR LK)
K26MH	ÚSES nadregionální
RK15	ÚSES regionální
P03	koridory pro protipovodňové stavby a opatření
	MTK Nová Hřebenovka - upřesněné trasy : cyklo, pěší, lyžařské