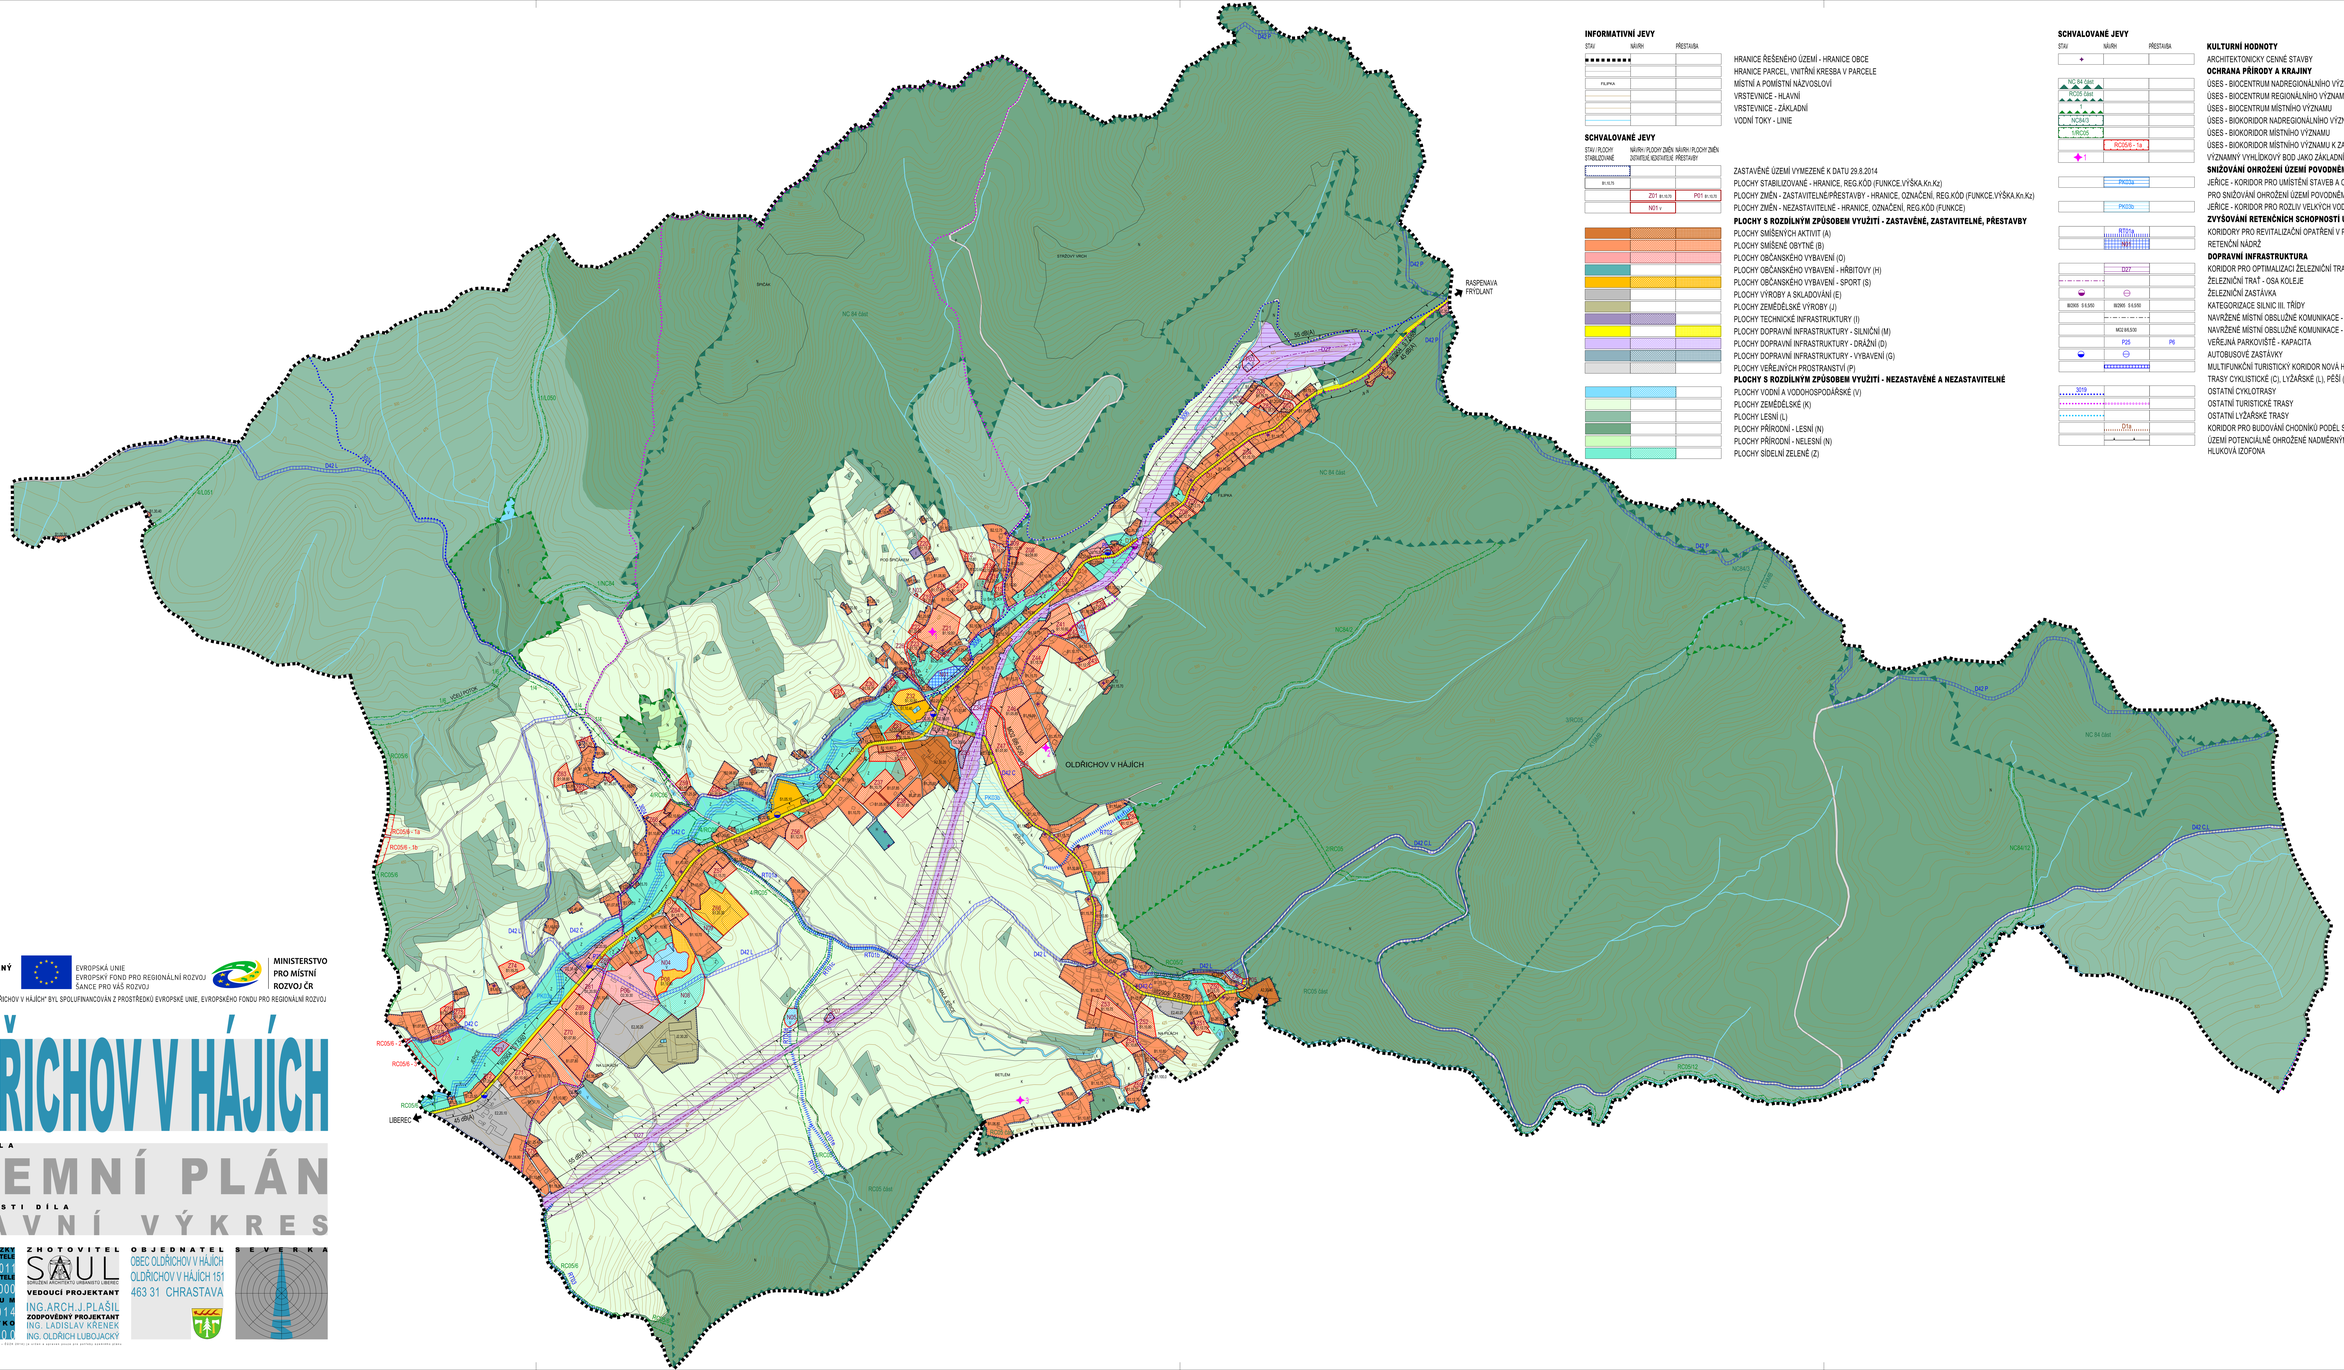

INTEGROVANÝ OPERAČNÍ PROGRAM

EVROPSKÁ UNIE
EVROPSKÝ FOND PRO REGIONÁLNÍ ROZVOJ
ŠANCE PRO VAŠ ROZVOJ

MINISTERSTVO PRO MÍSTNÍ ROZVOJ ČR

PROJEKT "ÚZEMNÍ PLÁN OLDŘICHOV V HÁJÍCH" BYL SPOLUFINANCOVÁN Z PROSTŘEDKŮ EVROPSKÉ UNIE, EVROPSKÉHO FONDU PRO REGIONÁLNÍ ROZVOJ

OLDŘICHOV V HÁJÍCH

NÁZEV DÍLA

ÚZEMNÍ PLÁN

NÁZEV ČÁSTI DÍLA

HLAVNÍ VÝKRES

ČÍSLO VÝKRESU: 2

Č.ZAKÁZKY ZHOTOVITELE: 015/2015
OBJEDNATELE: 000/0000

DATUM: 10/2015

MĚŘÍTKO: 1:5000

ZHOTOVITEL
SAUL
SPOLEČNÍK ARCHITEKTŮ OBOROVÝCH LIBEREC
VEDOUCÍ PROJEKTANT
ING.ARCH.J.PLÁŠIL
ZODPOVĚDNÝ PROJEKTANT
ING. LADISLAV KRENEK
ING. OLDŘICH LUBOJACKÝ

OBJEDNATEL
OBEC OLDŘICHOV V HÁJÍCH
OLDŘICHOV V HÁJÍCH 151
463 31 CHRASTAVA

SEVERKA

Materiál zpracován v digitální katastrální mapě v S-JTSK (EPSG:5514) a výstup z katastru jemnosti dle platného katastrálního zákona.