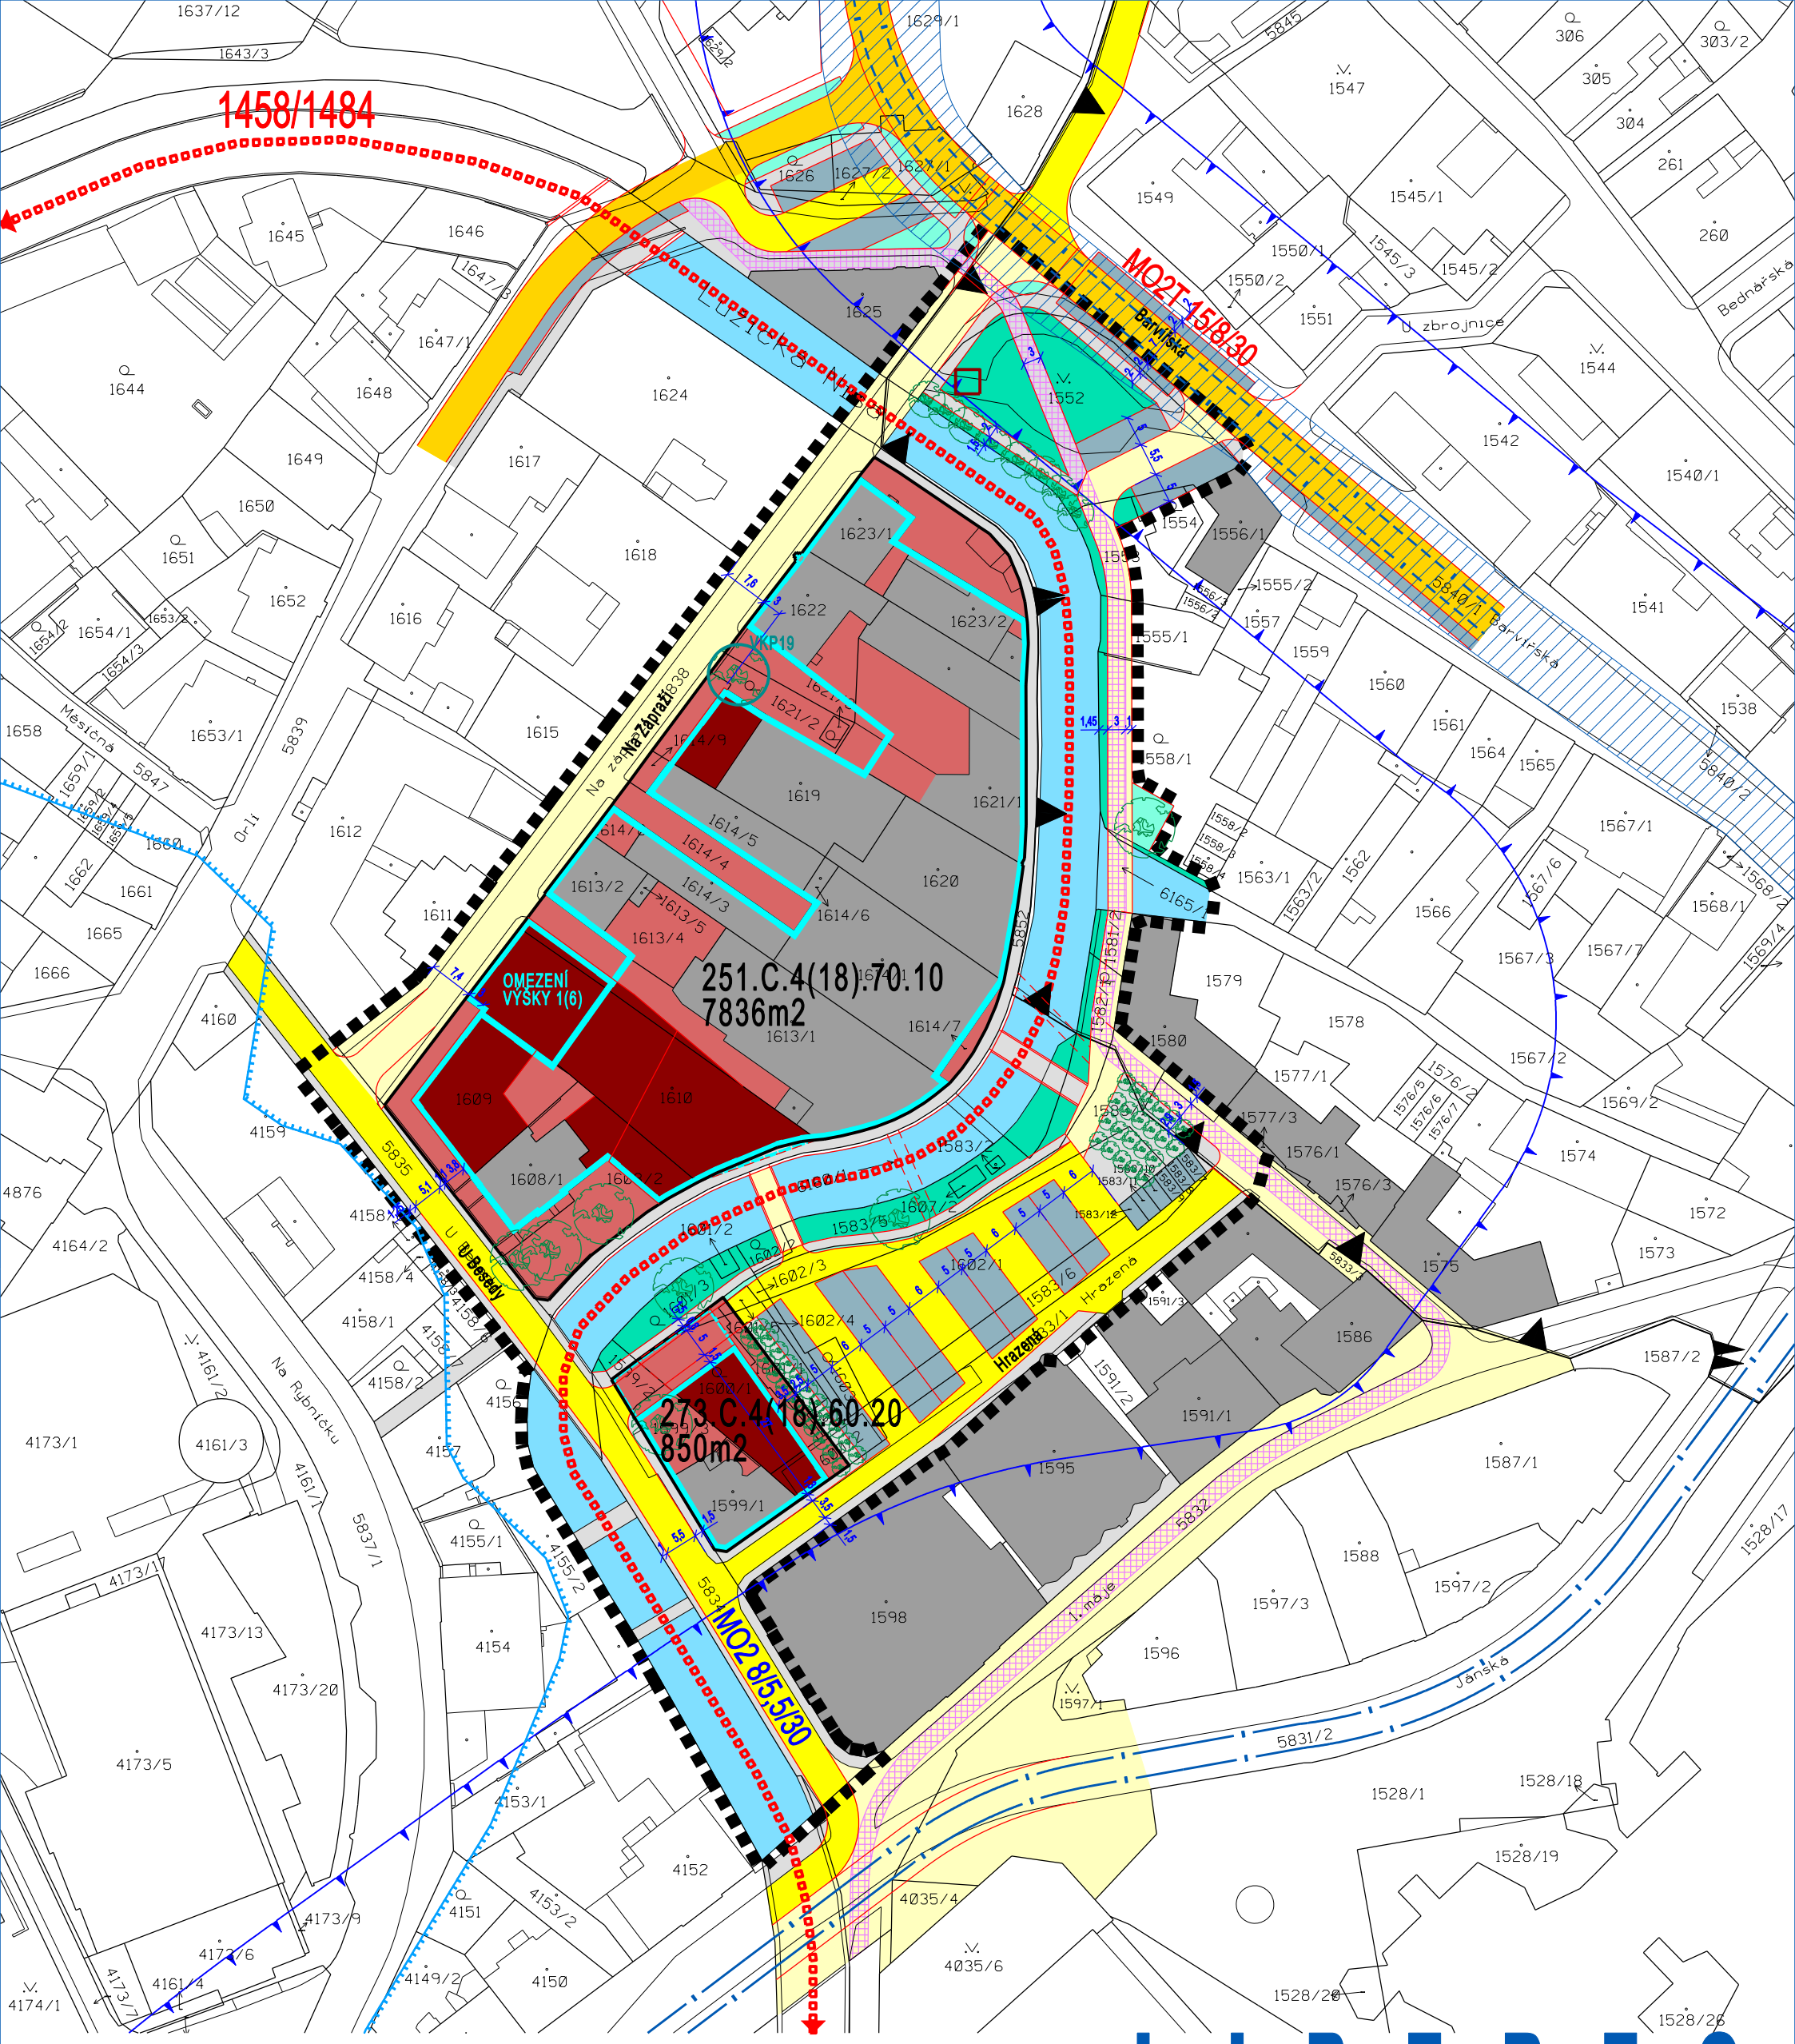

NÁVRH	STAV	
		HRANICE ŘEŠENÉHO ÚZEMÍ
		CELÉ ŘÚ V ZASTAVĚNÉM ÚZEMÍ
		POLOHOPIS
		POLOHOPIS PODRUŽNÝ
		PLOCHY SMÍŠENÉ CENTRÁLNÍ (C)
		PLOCHY DOPRAVNÍHO VYBAVENÍ (G)
		KOMUNIKACE OBSLUŽNÉ HLAVNÍ (M)
		KOMUNIKACE OBSLUŽNÉ OSTATNÍ (P)
		KOMUNIKACE DOPRAVNĚ ZKLIDNĚNÉ - OBYTNÉ ULICE (P)
		KOMUNIKACE BEZMOTOROVÉ (P)
		KORIDOR TRAMVAJOVÉ DRÁHY
		CYKLOSTEZKA
		PLOCHY SÍDELNÍ ZELENĚ (Z)
		PLOCHY VODNÍ A VODOHOSPODÁŘSKÉ (V)

NÁVRH	STAV	
		ULIČNÍ REGULAČNÍ BLOK
251.C.4(18).70.10 7836m2		POPIS REGULAČNÍHO BLOKU
		REGULAČNÍ ČÁRA PEVNÁ
		REGULAČNÍ ČÁRA VYKONZOLOVANÁ
		OBJEKTY SMÍŠENÉ - NEZÁVAZNÉ USPOŘÁDÁNÍ
		VZROSTLÉ STROMY- NEZÁVAZNÉ UMÍSTĚNÍ
		VÝZNAMNÝ KRAJINNÝ PRVEK
		BIOKORIDOR MÍSTNÍHO VÝZNAMU
		STANOVIŠTĚ PRO SBĚR TŘÍDĚNÉHO ODPADU
MO2 8/5/30	MO2 8/5/30	POPIS DOPRAVY
		TRAMVAJOVÁ DRÁHA
		OCHRANNÁ PÁSMA TECHNICKÝCH JEVŮ
		IZOFONA HLUKOVÉ ZÁTĚŽE Z KOMUNIKACÍ
		ZÁPLAVOVÉ ÚZEMÍ Q100 - CELÉ ŘÚ
		MĚSTSKÁ PAMÁTKOVÁ ZÓNA

LIBEREC NA ZÁPRAŽÍ

ÚZEMNÍ STUDIE

NÁZEV DÍLA - STUPEŇ - FÁZE

NÁVRH

NÁZEV ČÁSTI DÍLA

KOMPLEXNÍ URBANISTICKÝ NÁVRH VČ.REGULACÍ

ZHOTOVITEL
ING.ARCH. PLAŠIL
FUČÍKOVA 137/10
460 01 LIBEREC 5
SPOLUPRÁCE
ING. M.KOLOUŠEK
ING. J.KOBRLE
ING. L.SLAVÍK

OBJEDNATEL
MICHALIS DZIKOS
MASARYKOVA 522/12
46001 LIBEREC 1
POŘIZOVATEL
MML ODBOR HL.ARCH.
NÁMĚSTÍ DR. E. BENEŠE 1
460 59 LIBEREC

DATUM ZAKÁZKA
08/2016 003/2016
OZNAČENÍ ČÁSTI DÍLA
2
MĚŘÍTKO
1 : 1000