







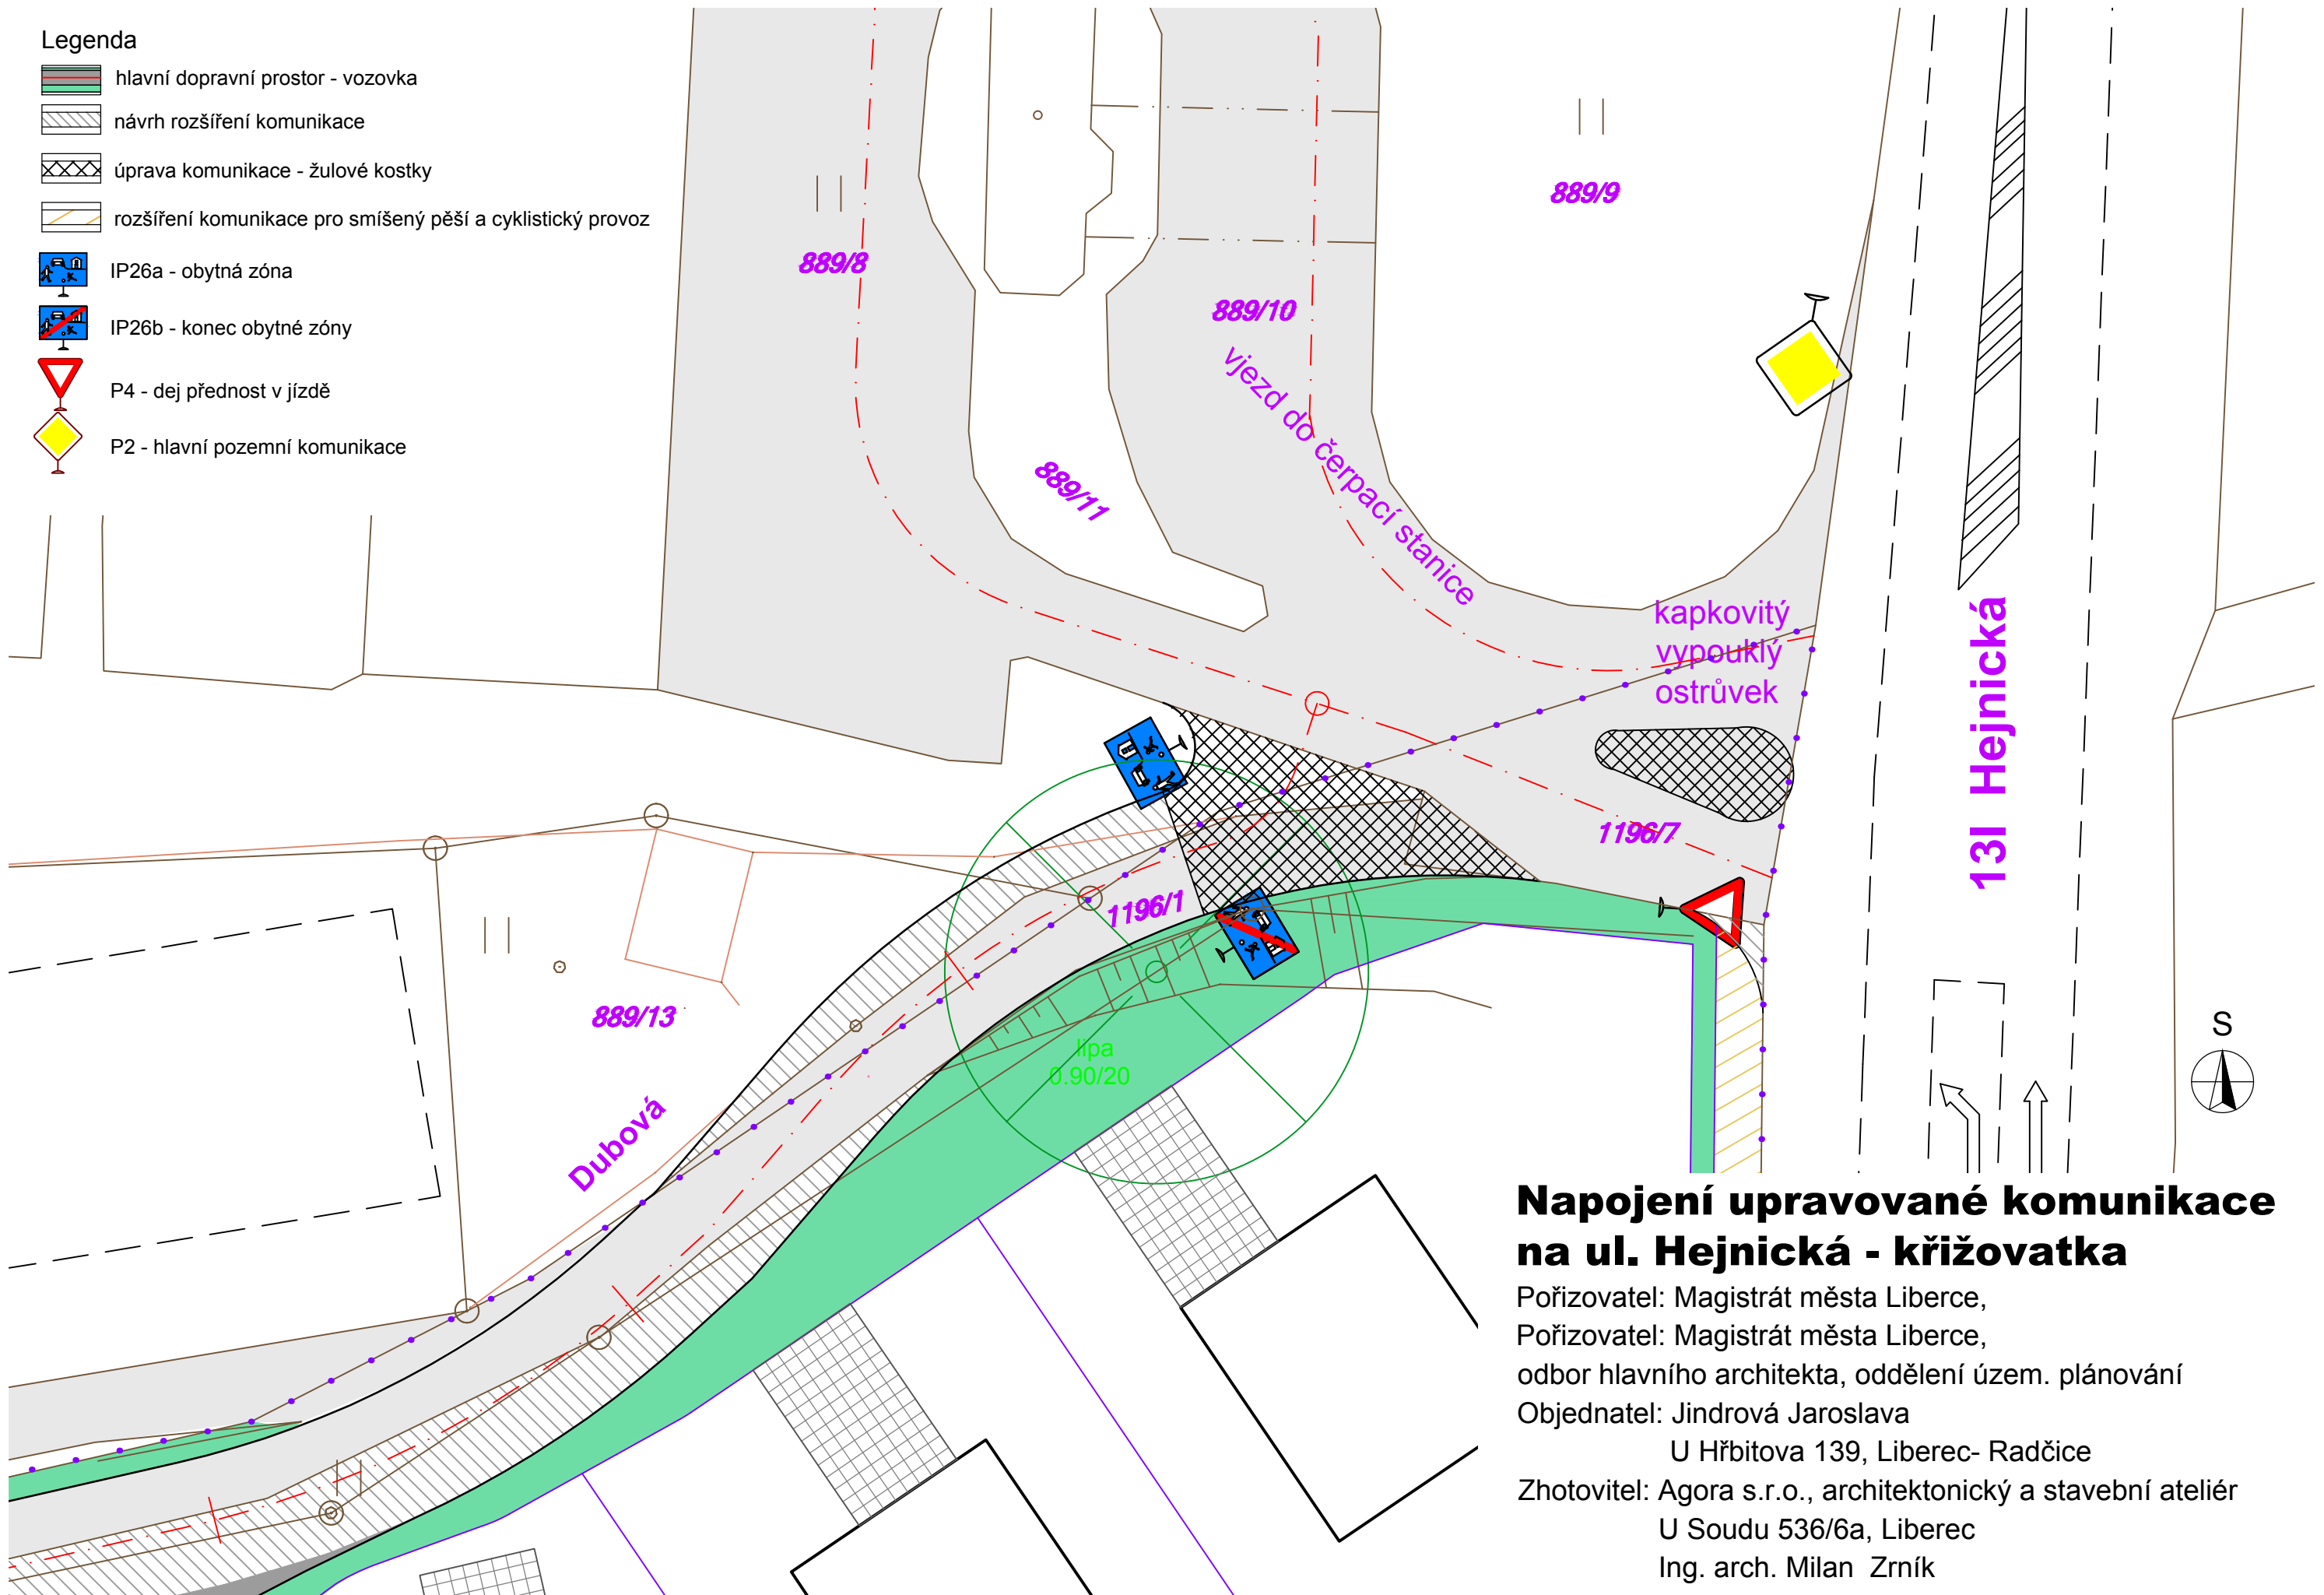


Legenda

-  hlavní dopravní prostor - vozovka
-  návrh rozšíření komunikace
-  úprava komunikace - žulové kostky
-  rozšíření komunikace pro smíšený pěší a cyklistický provoz
-  IP26a - obytná zóna
-  IP26b - konec obytné zóny
-  P4 - dej přednost v jízdě
-  P2 - hlavní pozemní komunikace

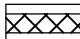

Napojení upravované komunikace na ul. Hejnická - křižovatka

Pořizovatel: Magistrát města Liberce,

Pořizovatel: Magistrát města Liberce,

odbor hlavního architekta, oddělení územ. plánování

Objednatel: Jindrová Jaroslava

U Hřbitova 139, Liberec- Radčice

Zhotovitel: Agora s.r.o., architektonický a stavební ateliér

U Soudu 536/6a, Liberec

Ing. arch. Milan Zrník

Měřítko 1:250

duben 2017

8