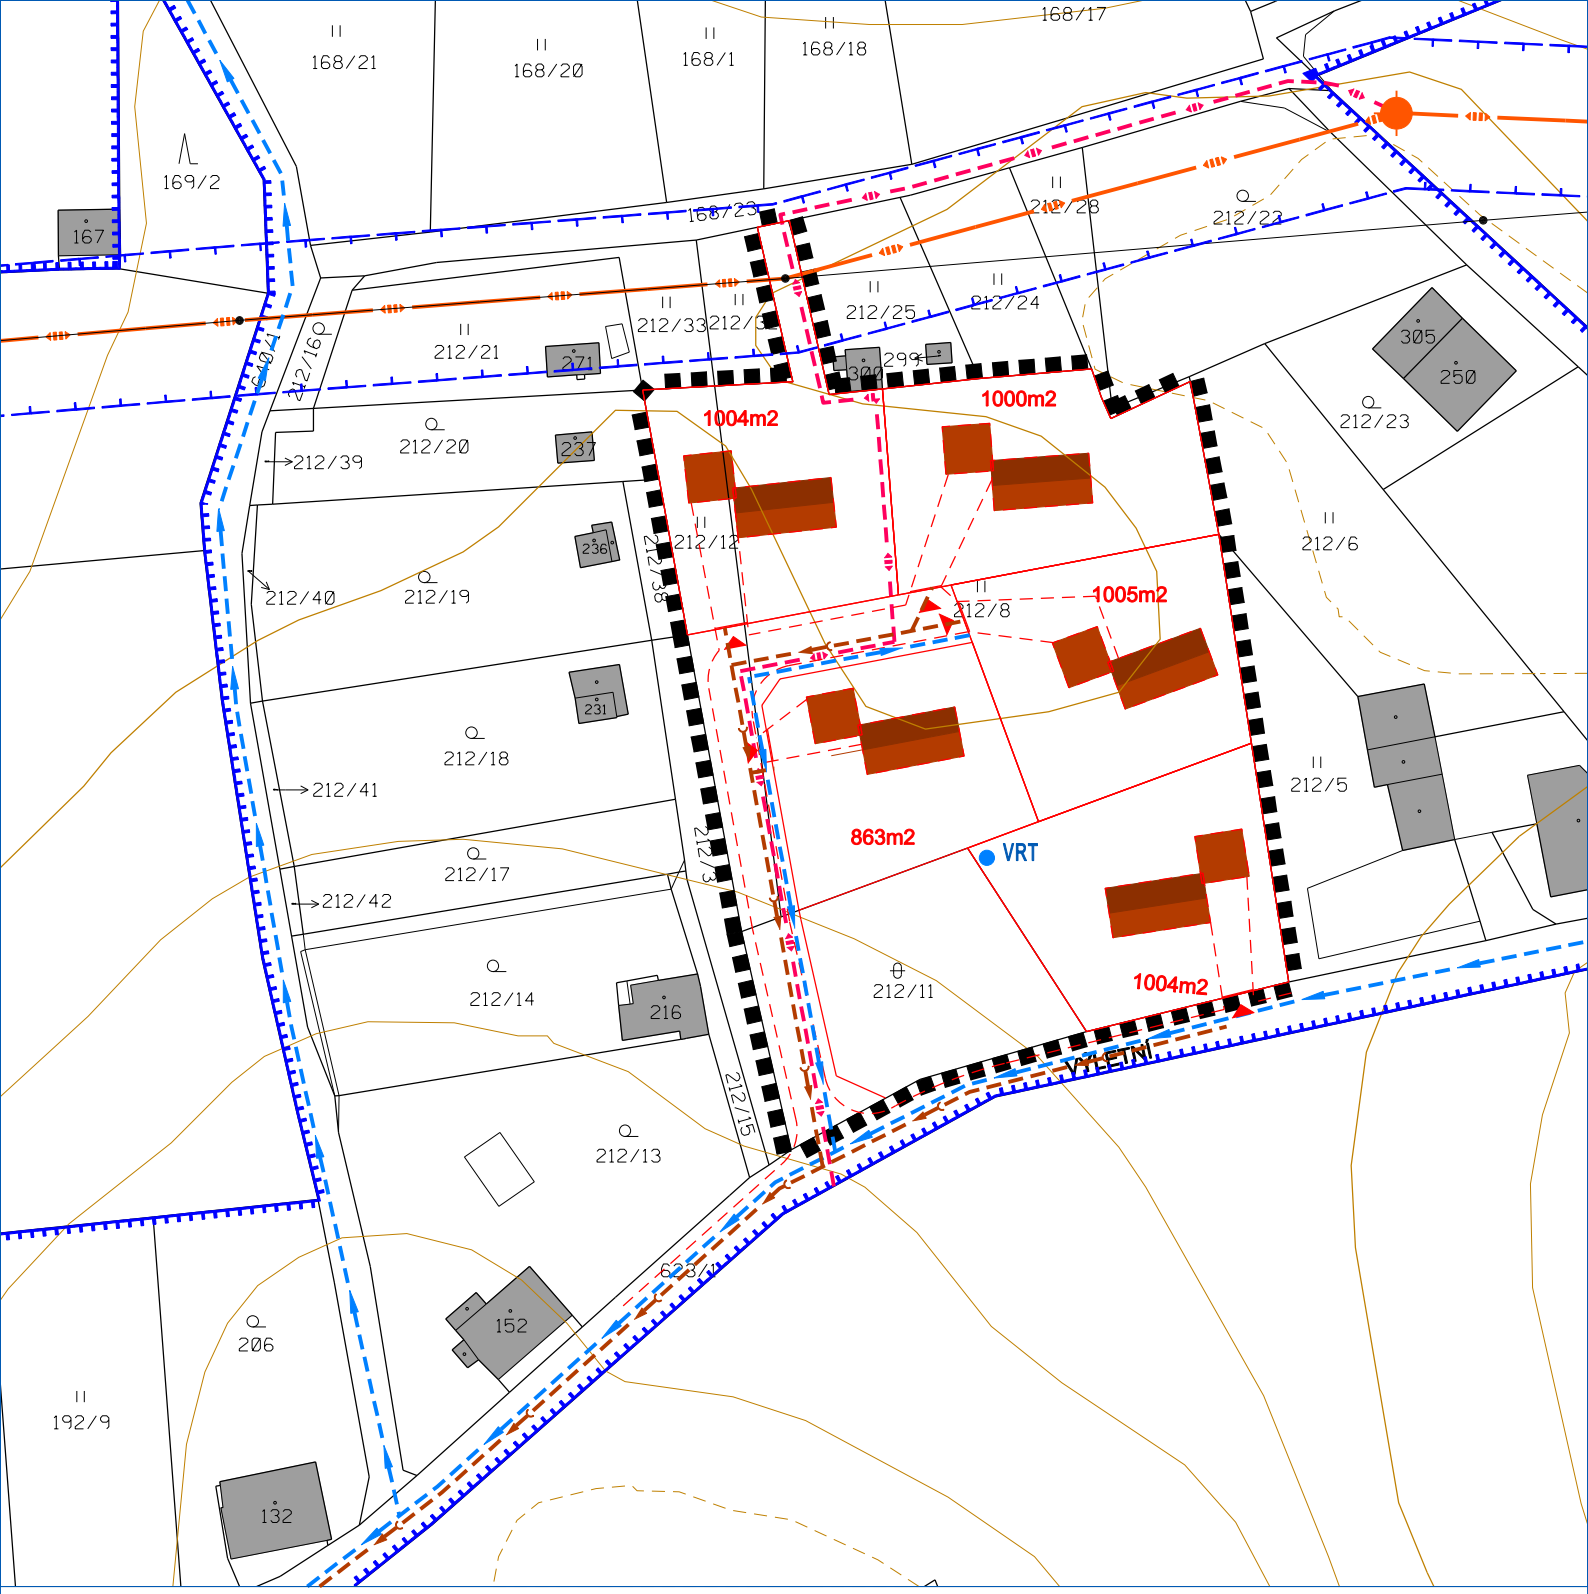

RADČICE

VÝLETNÍ - U HŘBITOVA

ÚZEMNÍ STUDIE

NÁZEV DÍLA - STUPEŇ - FÁZE

NÁVRH

NÁZEV ČÁSTI DÍLA

VÝKRES KOORDINACE INŽENÝRSKÝCH SÍTÍ

NÁVRH STAV

- HRANICE ŘEŠENÉHO ÚZEMÍ
- ZASTAVĚNÉ ÚZEMÍ
- POLOHOPIS
- POLOHOPIS PODRUŽNÝ
- STAVEBNÍ OBJEKTY - NEZÁVAZNÉ USPOŘÁDÁNÍ
- VRT NA PITNOU VODU
- VODOVODNÍ ŘAD ROZVÁDĚCÍ
- KANALIZAČNÍ ŘAD SPLAŠKOVÝ VÝTLAČNÝ
- ELEKTRICKÉ VEDENÍ VN VENKOVNÍ
- TRAFOSTANICE
- OCHRANNÉ PÁSMO VN ELEKTRICKÉHO VEDENÍ
- SDRUŽENÉ KABELY NN, SPOJE, VO

ZHOTOVITEL
ING.ARCH. PLAŠIL
FUČÍKOVA 137/10
460 01 LIBEREC 5

SPOLUPRÁCE
ING. M.KOLOUŠEK
ING. J.KOBRLE
ING. L.SLAVÍK

OBJEDNATEL
LUBUŠ FRANCŮ
KRYŠTOFOVO ÚDOLÍ 98
460 01 LIBEREC

POŘIZOVATEL
MML ODBOR HL.ARCH.
NÁMĚSTÍ DR. E. BENEŠE 1
460 59 LIBEREC

DATUM ZAKÁZKA
06/2017 011/2016

OZNAČENÍ ČÁSTI DÍLA
3

MĚŘÍTKO
1 : 1000