SCHEMA DISTRIBUCE VODY - stav 2001

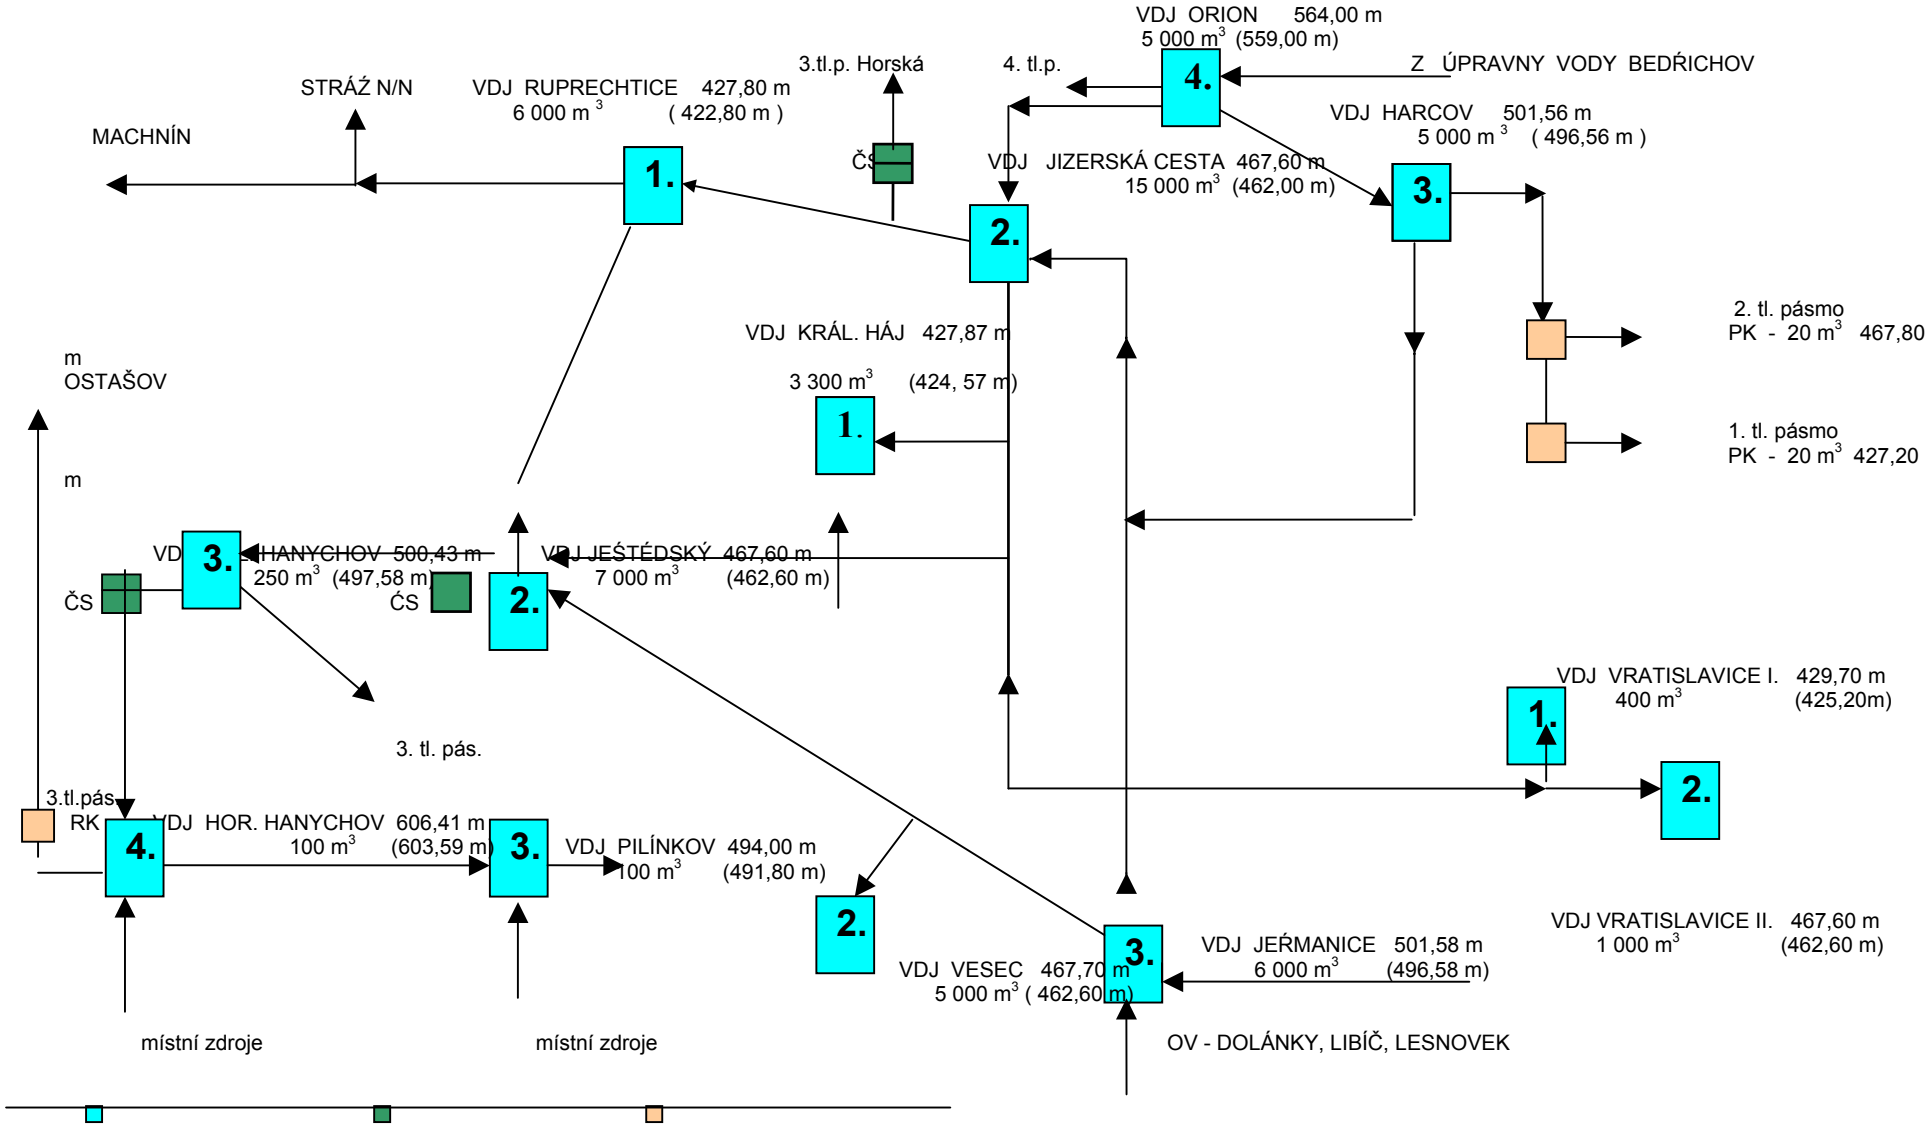

vodojem čerpací stanice redukce tlaku, PK
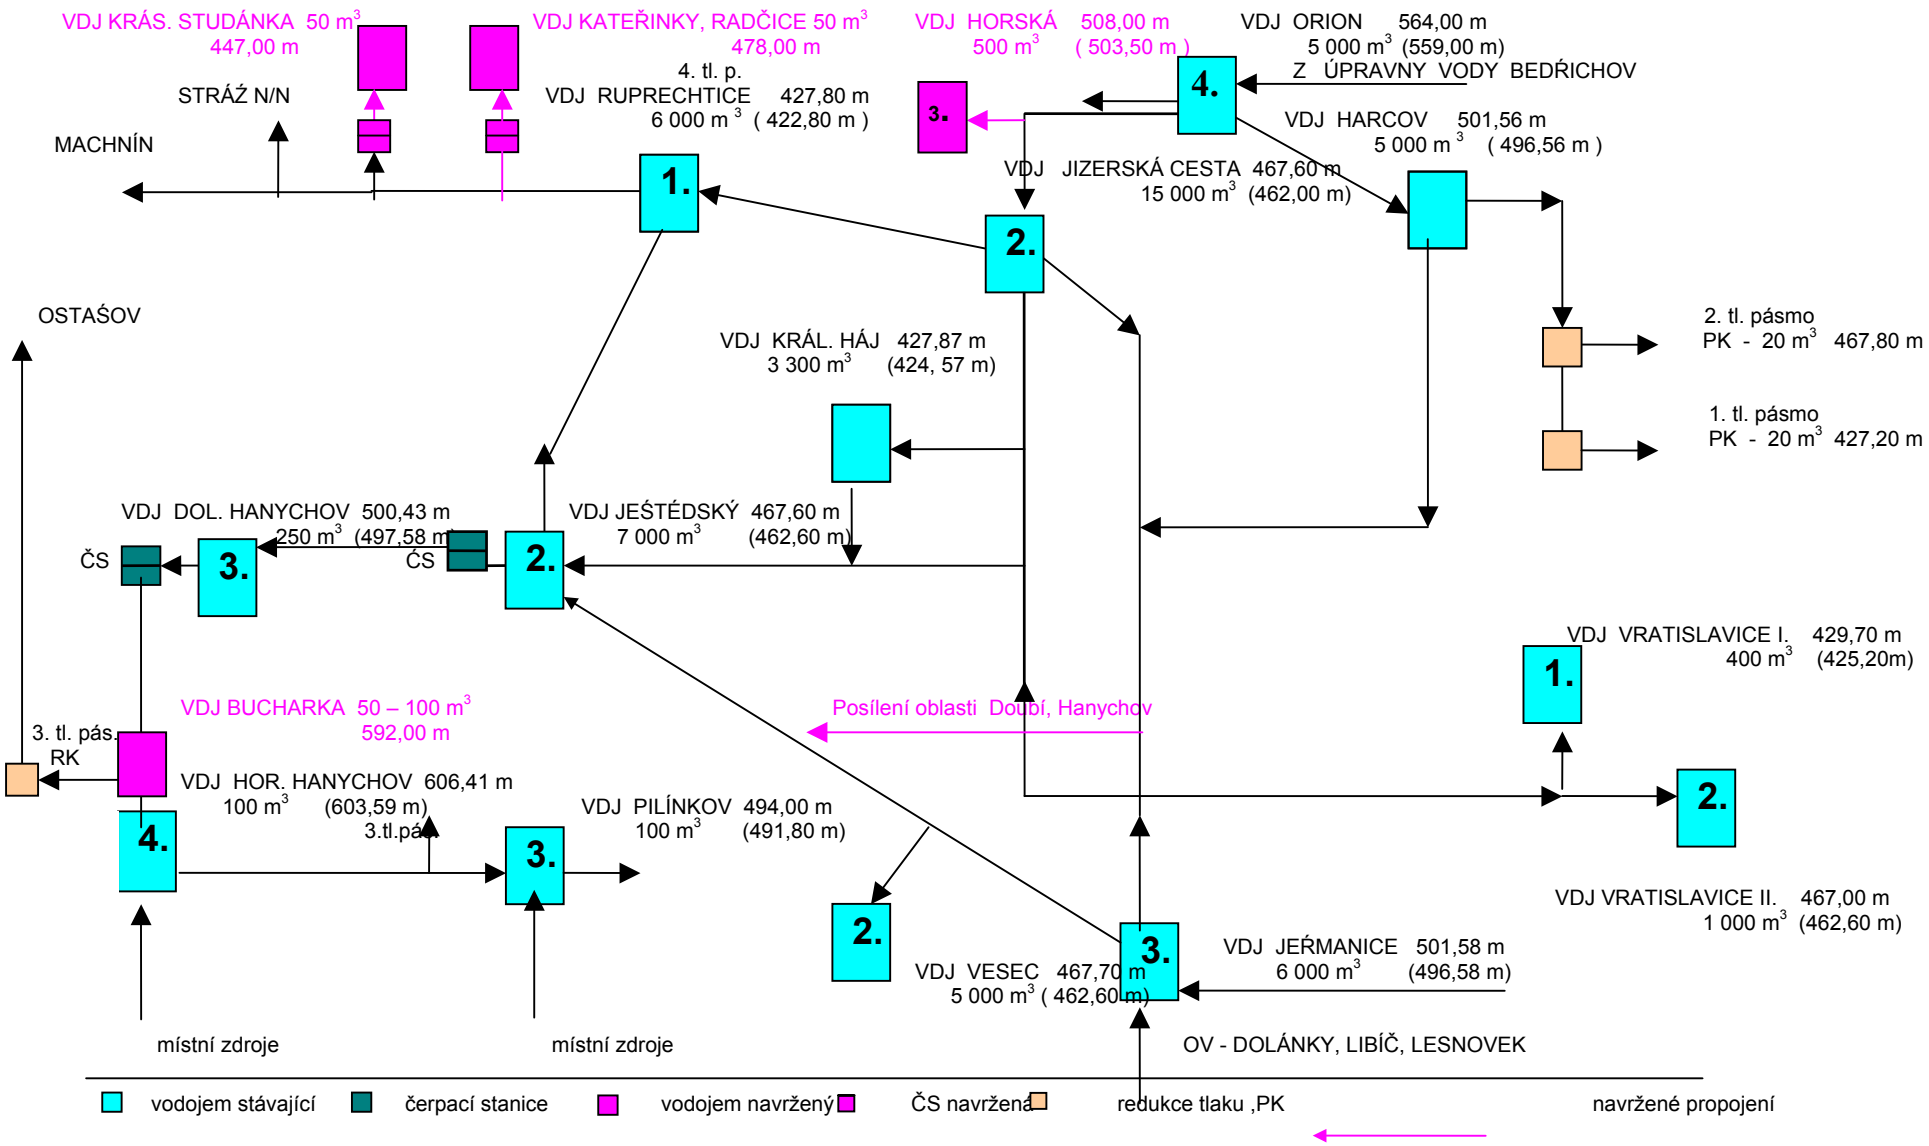
SCHEMA DISTRIBUCE VODY – návrh 2015