


- ### LEGENDA
- HRANICE ŘEŠENÉHO ÚZEMÍ (ÚZEMÍ OBCE)
  - HRANICE KATASTRÁLNÍCH ÚZEMÍ
  - HRANICE ÚZEMÍ K PŘIČLENĚNÍ DO OBCE PROSEČ P. J.
  - DOPRAVNÍ INFRASTRUKTURA**
  - POZEMNÍ KOMUNIKACE
  - silnice II. třídy
  - silnice III. třídy
  - národní a ústecké komunikace
  - PĚŠÍ KOMUNIKACE
  - pěší chodníky
  - DRÁŽNÍ DOPRAVA
  - železniční trať
  - DOPRAVNÍ VYBAVENÍ
  - parkoviště
  - autobusové zastávky
  - DOPLNKOVÉ ÚDAJE
  - ústecká dráha
  - návrh kategorie silnice
  - III/278
  - S 9.570
  - S 7.550
  - S 6.550
  - S 4.030
  - cyklostezky nadregionální
  - cyklostezky
  - 1, 2, 3, 4, 5, 6, 7, 8, 9, 10, 11, 12, 13, 14, 15, 16, 17
  - burtnovské stezky
  - TECHNICKÁ INFRASTRUKTURA**
  - VODOVOD
  - vodní zdroj
  - vodovjem
  - objem, maximální/minimální hladina vody
  - čerpací stanice
  - otlakový vodovod
  - vodovodní řady
  - KANALIZACE
  - ústeční odpadních vod
  - kanalizační sbírná
  - kanalizace splašková do průměru 500 mm
  - kanalizace dešťová do průměru 500 mm
  - ELEKTRICKÁ ENERGIE
  - trafostanice střední
  - nadzemní vedení VVN 400kV
  - nadzemní vedení VVN 220kV
  - nadzemní vedení VVN 110kV
  - nadzemní vedení VVN 35kV
  - ZEMNÍ PLYN
  - regulační stanice plynu
  - VTL plynovod
  - SPOJE
  - radionetové trasy (RRT)
  - komunikační vedení
  - OBČANSKÉ VYBAVENÍ**
  - OBČANSKÉ VYBAVENÍ - veřejná infrastruktura
  - hřbitov
  - škola
  - kultura a osvěta
  - veřejná administrativa, správa
  - tělocvičovna a sport
  - VEŘEJNÁ PROSTRANSTVÍ**
  - VP 1
  - VP 2
  - VP 3
  - VP 4
  - VP 5
  - VP 6
  - VP 7
  - VP 8
  - VP 9
  - VP 10
  - VP 11
  - VP 12
  - VP 13
  - VP 14
  - VP 15
  - VP 16
  - VP 17

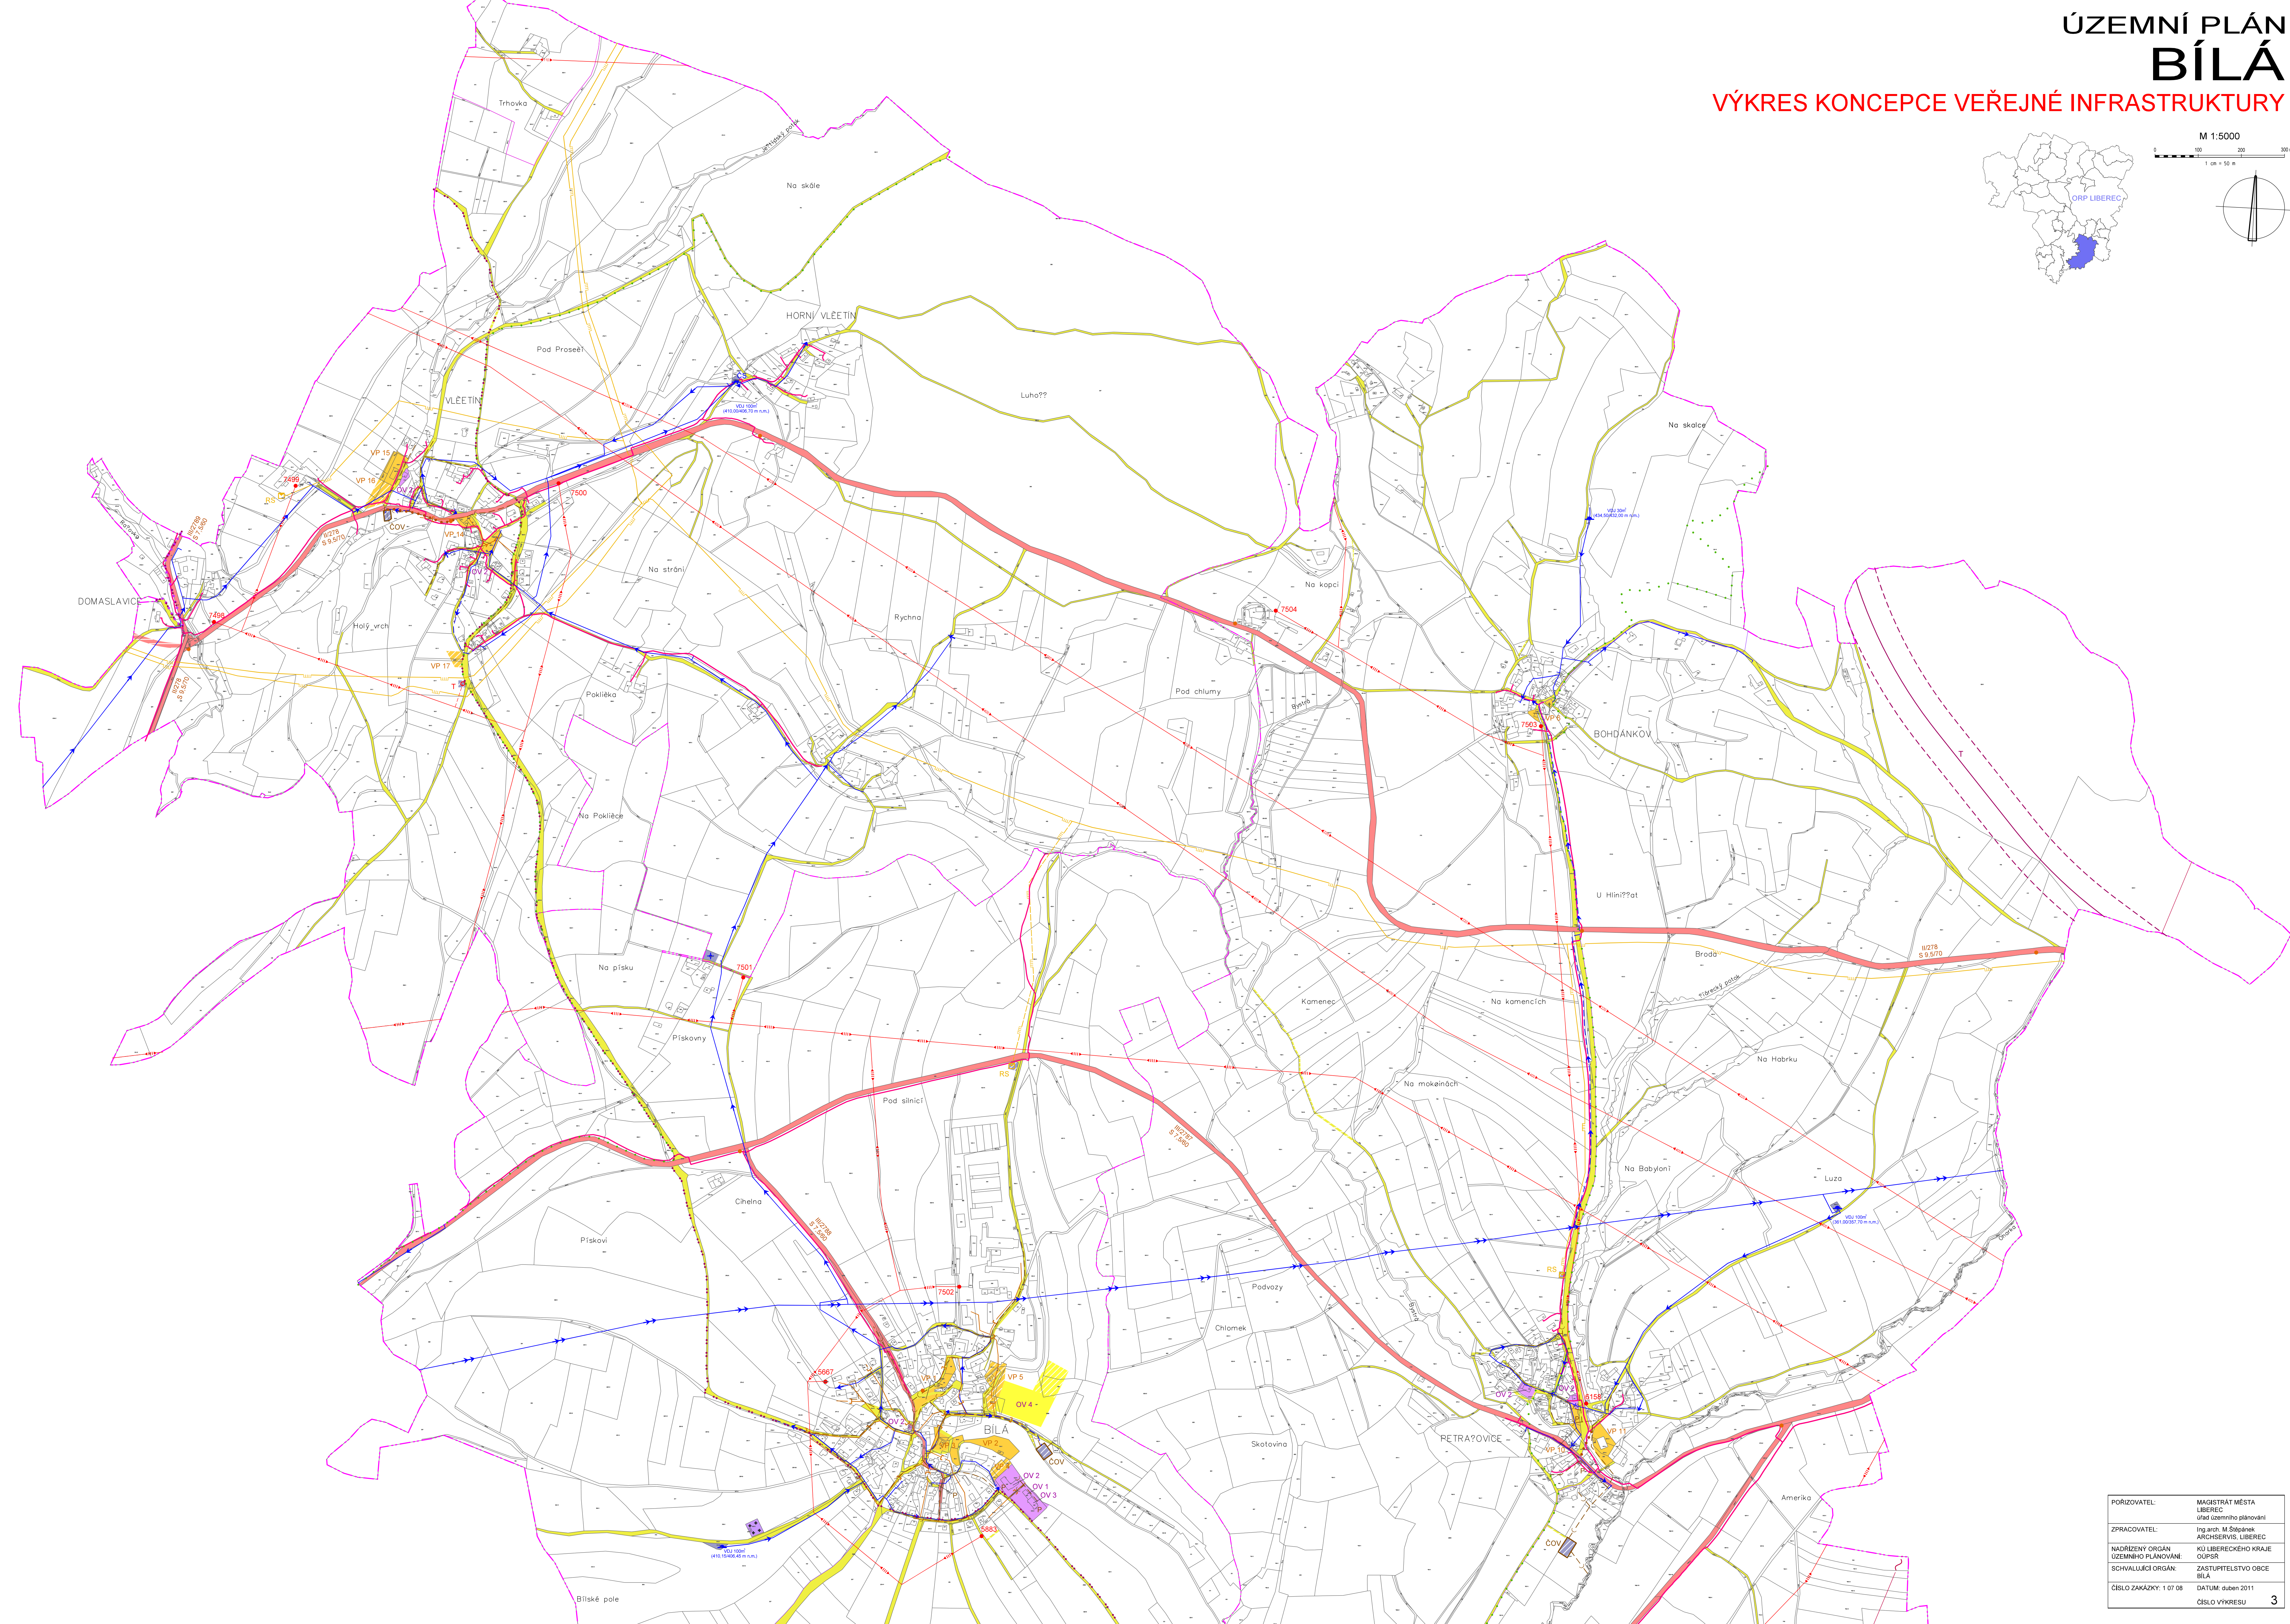

A  
B

POŘIZOVATEL:	MAGISTRÁT MĚSTA LIBEREC
ZPRACOVATEL:	Ing. arch. M. Štěpánek ARCHSERVIS, LIBEREC
NADŘÍZENÝ ORGÁN ÚZEMNÍHO PLÁNOVÁNÍ:	KO LIBERECÉHO KRAJE
SCHVÁLIGČÍ ORGÁN:	ZASTUPITELSTVO OBCE BÍLÁ
ČÍSLO ZAKÁZKY: 1 07 08	DATAUM: duben 2011
	ČÍSLO VÝKRESU: 3