

LEGENDA

stav	návrh	HRANICE
		hranice území obce
		hranice katastrálního území
		hranice zastavěného území k 1.5.2010
		hranice zastavěného území Q100


INFORMATIVNÍ JEVY	
	vrstevnice - ekvidistance 10m
	vrstevnice - ekvidistance 2m

FUNKČNÍ PLOCHY	
	bytová zástavba
	bytová zástavba se zemědělskou výrobou
	plochy individuální rekreace - chaty
	plochy občanského vybavení
	plochy výrobní, sklady, technické vybavení
	plochy sportovní - hřiště
	plochy sportovní rekreace areálu s celoročním využitím
	plochy sportovní rekreace parku veřejná zeleň
	zahrady
	louky, pastviny a ostatní zeleň
	orná půda
	vodní plochy
	vodní toky
	lesy
	nezalesněná lesní půda
	vzrostlá zeleň
	železnice
	rychlostní silnice (číslo silnice, kategorie)
	silnice III. tř. (číslo silnice, kategorie)
	místní komunikace a příjezdové cesty
	cesty pro pěší a chodníky
	cyklistické trasy - stezky
	parkoviště, obratiště
	autobusová zastávka
	objekty určené k demolici
	ložisko stavebního kamene
	hranice prognózního ložiska stav. kamene
	rekultivace skládky

TECHNICKÉ VYBAVENÍ	
	telekomunikační vysílač
	čistírna odpadních vod - ČOV
	čerpací stanice odpadních vod - ČSOV
	trafostanice
	elektrické vrchní vedení VVN 110kV
	elektrické vrchní vedení VN 35kV

OCHRANA PŘÍRODY A KRAJINY	
	významný krajinný prvek - Císařská alej
	hranice přírodního parku Ještěd
	významný přírodní prvek - Za rybníkem
	významný přírodní prvek - V lomu

ÚZEMNÍ SYSTÉM EKOLOGICKÉ STABILITY		
	lokální biocentrum	
	lokální biokoridor	
	188 U Šimonovic	Podhájský
	189 Pod viaduktem	Na Dousbém potoce
	190 Javorník	Nad Jeřmanicemi
	194 Na Lučním potoce	Nad starou dálnicí
	193A Dolní Podhájí	Za Javorníkem
	193A/194, 193/193A	
	188/189, 189/39	
	189/190	
	190/191	
	190/41	

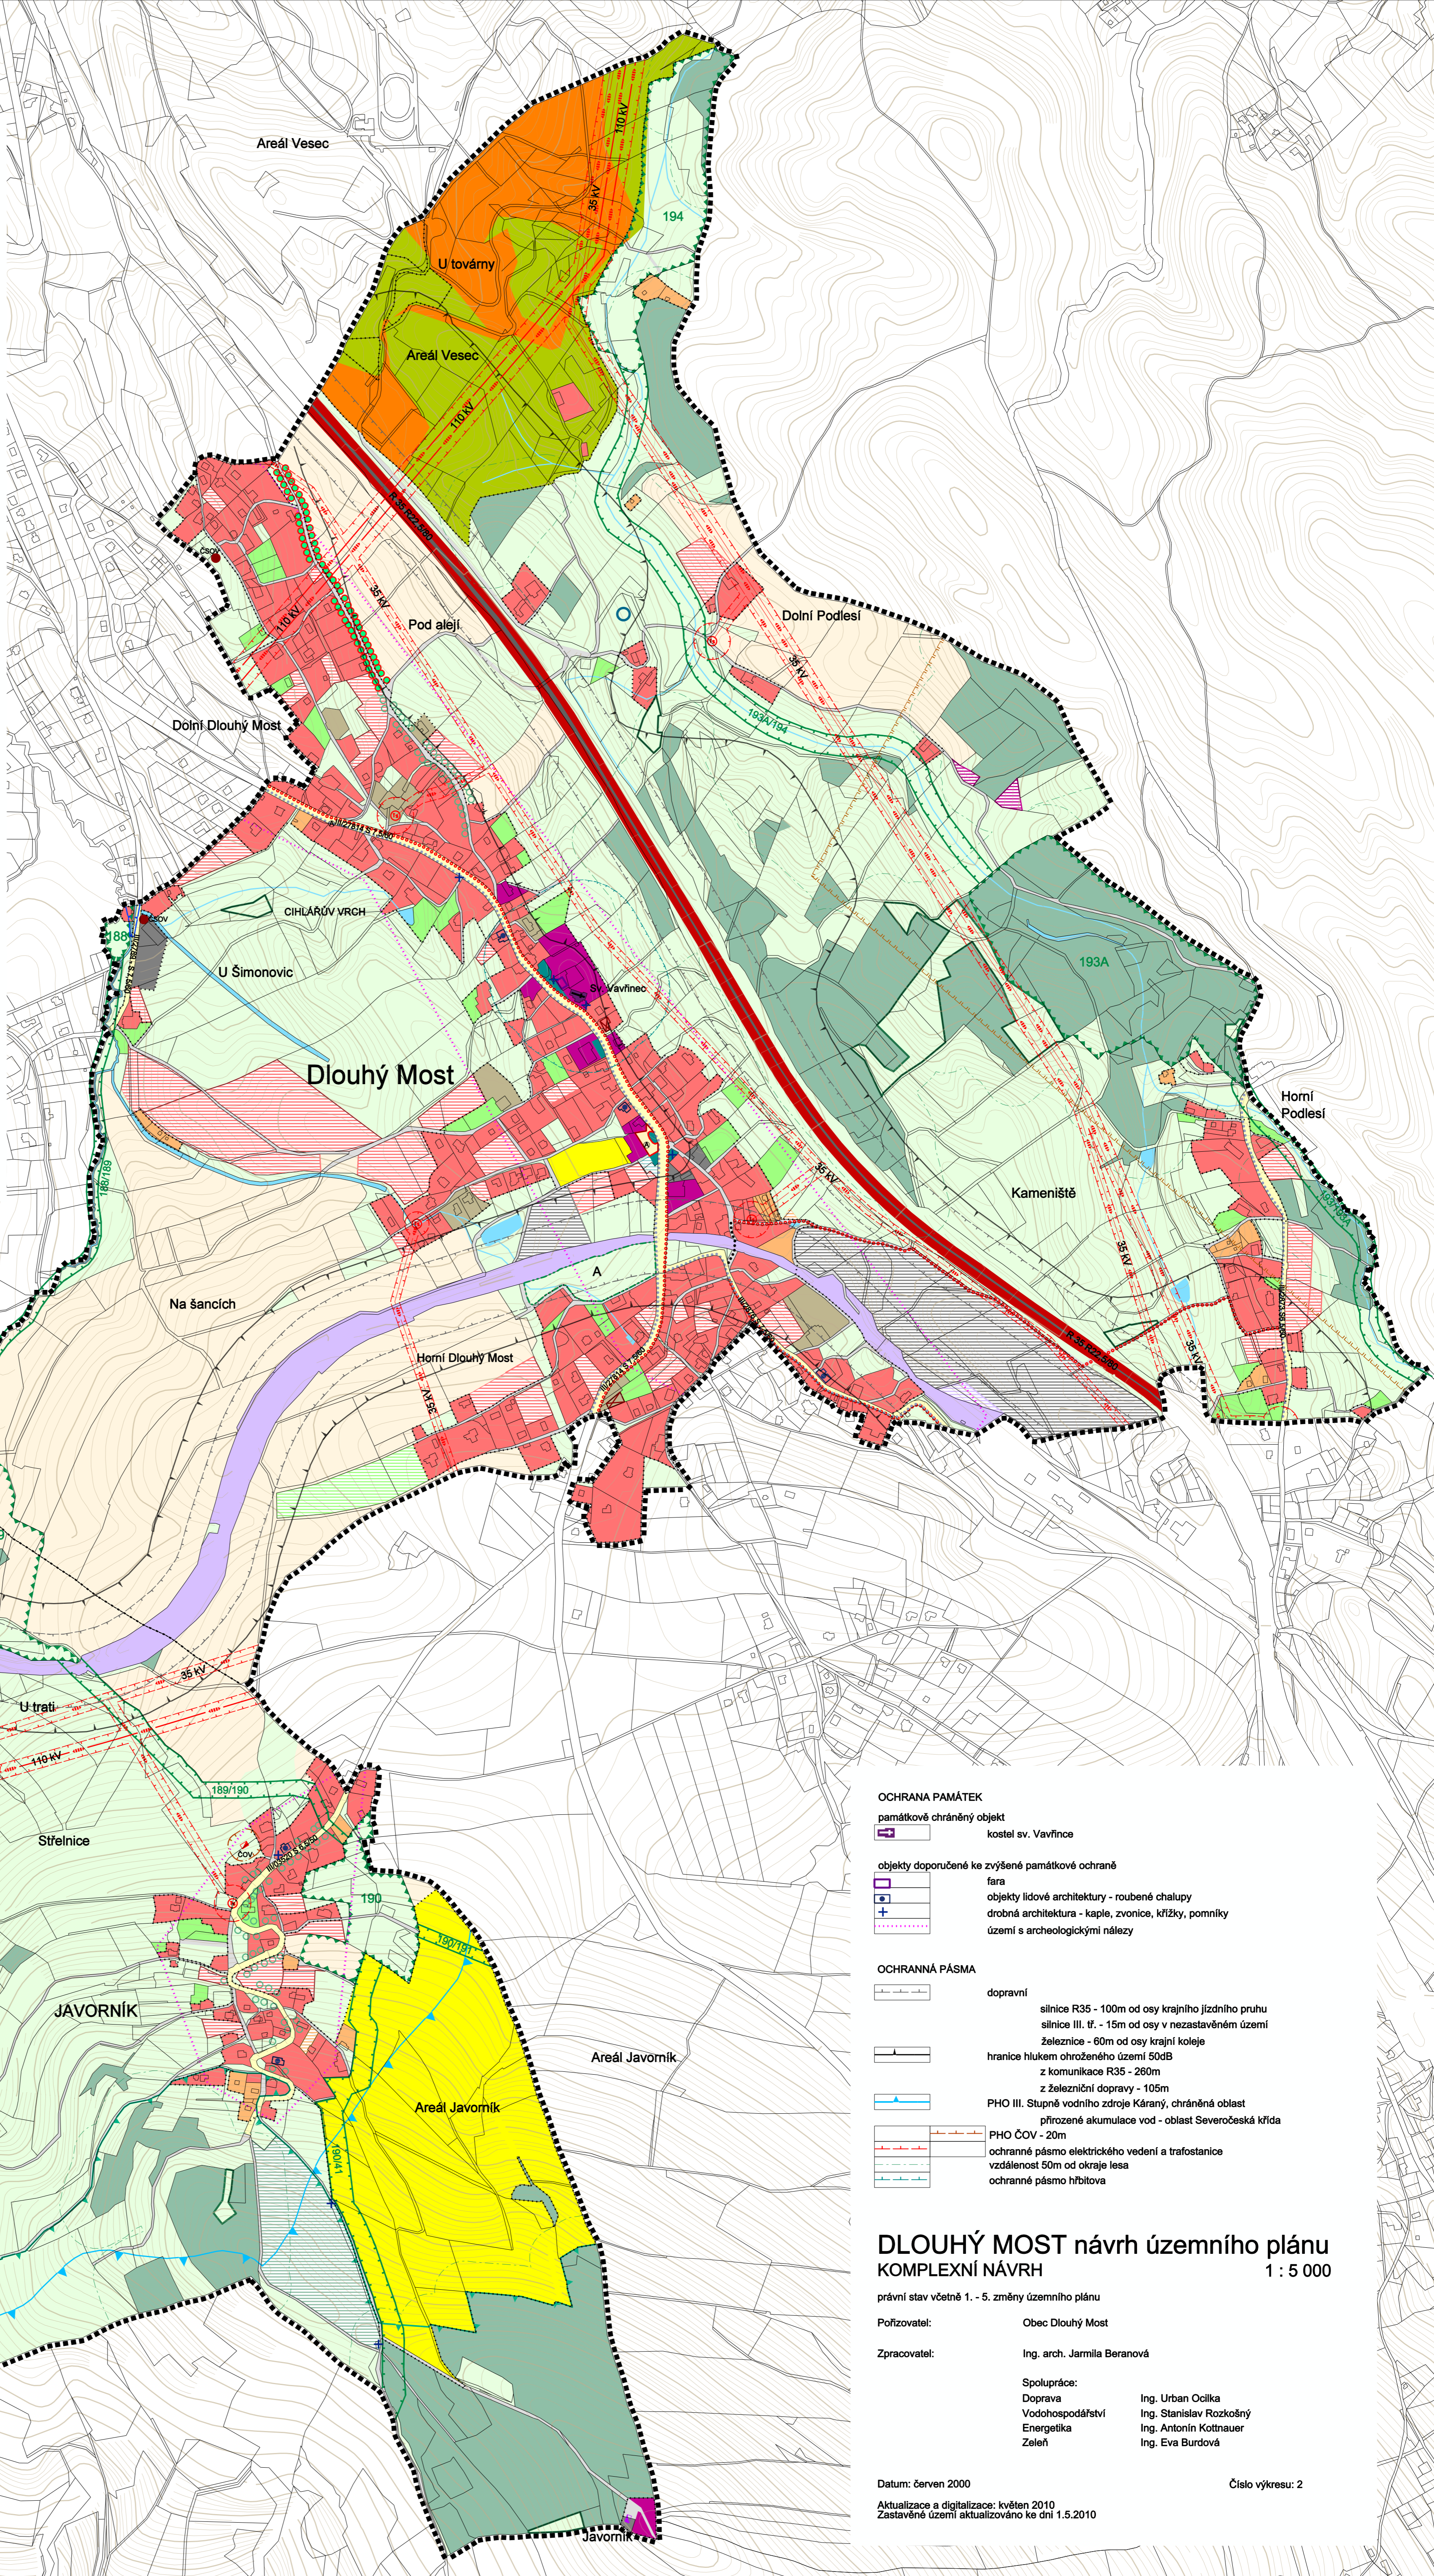

OCHRANA PAMÁTEK	
	památkově chráněný objekt
	kostel sv. Vavřince
	objekty doporučené ke zvýšené památkové ochraně
	fara
	objekty lidové architektury - roubené chalupy
	drobná architektura - kaple, zvonice, křížky, pomníky
	území s archeologickými nálezky

OCHRANNÁ PÁSMA	
	dopravní
	silnice R35 - 100m od osy krajního jízdního pruhu
	silnice III. tř. - 15m od osy v nezastavěném území
	železnice - 60m od osy krajní koleje
	hranice hlukem ohraněného území 50dB
	z komunikace R35 - 260m
	z železniční dopravy - 105m
	PHO III. Stupně vodního zdroje Káraný, chráněná oblast
	přírozně akumulace vod - oblast Severočeská křída
	PHO ČOV - 20m
	ochranné pásmo elektrického vedení a trafostanice
	vzdálenost 50m od okraje lesa
	ochranné pásmo hřbitova

DLOUHÝ MOST návrh územního plánu KOMPLEXNÍ NÁVRH 1 : 5 000

právní stav včetně 1. - 5. změny územního plánu
 Pořizovatel: Obec Dlouhý Most
 Zpracovatel: Ing. arch. Jarmila Beranová
 Spolupráce:
 Doprava Ing. Urban Oclík
 Vodohospodářství Ing. Stanislav Rozkošný
 Energetika Ing. Antonín Kottbauer
 Zeleň Ing. Eva Burdová