SCHVALOVANÉ JEVY

STAV	NÁVRH	ÚZEMNÍ REZERVY	
			ZASTAVĚNÉ ÚZEMÍ VYMEZENÉ K 30.4.2009
SOa			PLOCHY ZASTAVĚNÉ - HRANICE, KÓD VYUŽITELNOSTI ÚZEMÍ
	Z1-SOa		PLOCHY ZASTAVITELNÉ - HRANICE, OZNAČENÍ - KÓD VYUŽITELNOSTI ÚZEMÍ
	N2-PL		PLOCHY NEZASTAVITELNÉ - HRANICE, OZNAČENÍ - KÓD VYUŽITELNOSTI ÚZEMÍ
		R1-TI	PLOCHY ÚZEMNÍCH REZERV - HRANICE, OZNAČENÍ - KÓD VYUŽITELNOSTI ÚZEMÍ
		R2	KORIDORY ÚZEMNÍCH REZERV - OSA, OZNAČENÍ
			PLOCHY S ROZDÍLNÝM ZPŮSOBEM VYUŽITÍ – ZASTAVITELNÉ
			PLOCHY BYDLENÍ ČISTÉHO (BČ)
			PLOCHY SMÍŠENÉ OBYTNÉ (SO)
			PLOCHY OBČANSKÉHO VYBAVENÍ - VEŘEJNÁ INFRASTRUKTURA (OV)
			PLOCHY OBČANSKÉHO VYBAVENÍ – SPORT A TĚLOVÝCHOVA (OS)
			PLOCHY OBČANSKÉHO VYBAVENÍ – HŘBITOVY (OH)
			PLOCHY VEŘEJNÝCH PROSTRANSTVÍ – KOMUNIKACE (PK)
			PLOCHY DOPRAVNÍ INFRASTRUKTURY – SILNICE III. TŘÍDY (DS)
			PLOCHY DOPRAVNÍ INFRASTRUKTURY – VYBAVENÍ (DV)
			PLOCHY TECHNICKÉ INFRASTRUKTURY (TI)
			PLOCHY VÝROBY A SKLADOVÁNÍ – ZEMĚDĚLSKÉ (VZ)
			PLOCHY VÝROBNĚ KOMERČNÍ (VK)
			PLOCHY S ROZDÍLNÝM ZPŮSOBEM VYUŽITÍ – NEZASTAVITELNÉ
			PLOCHY VEŘEJNÝCH PROSTRANSTVÍ – ZELEŇ (PZ)
			PLOCHY VODNÍ A VODOHOSPODÁŘSKÉ (VO)
			PLOCHY ZEMĚDĚLSKÉ - ORNÁ PŮDA, TRVALE TRAVNÍ POROSTY (ZP)
			PLOCHY LESNÍ (LP)
			PLOCHY PŘÍRODNÍ - LESNÍ (PL)
			PLOCHY PŘÍRODNÍ - NELESNÍ (PN)
			PLOCHY SMÍŠENÉ NEZASTAVITELNÉ (NS)
			PLOCHY SPECIFICKÉ NEZASTAVITELNÉ (NX)
			DOPRAVA
III/27244 S7,5/60			OSA, OZNAČENÍ A KATEGORIZACE SILNIC
MO2k -/5,0/30	MO2k -/5,0/30		OSA, CHARAKTERISTIKA PŘÍČNÉHO USPOŘÁDÁNÍ MÍSTNÍCH KOMUNIKACÍ
	P		DRUH DOPRAVNÍHO VYBAVENÍ - PARKOVIŠTĚ
241	241		CYKLOTRASA
			TURISTICKÁ TRASA
			OCHRANA PŘÍRODY A KRAJINY
			ÚSES – NADREGIONÁLNÍ BIOKORIDOR
			ÚSES – REGIONÁLNÍ BIOKORIDOR
			ÚSES – REGIONÁLNÍ BIOCENTRUM
			ÚSES – MÍSTNÍ BIOCENTRUM
			ÚSES – MÍSTNÍ BIOKORIDOR
			PRVEK VKP VHODNÝ K REGISTRACI
MKR1			MÍSTA KRAJINNÉHO RÁZU

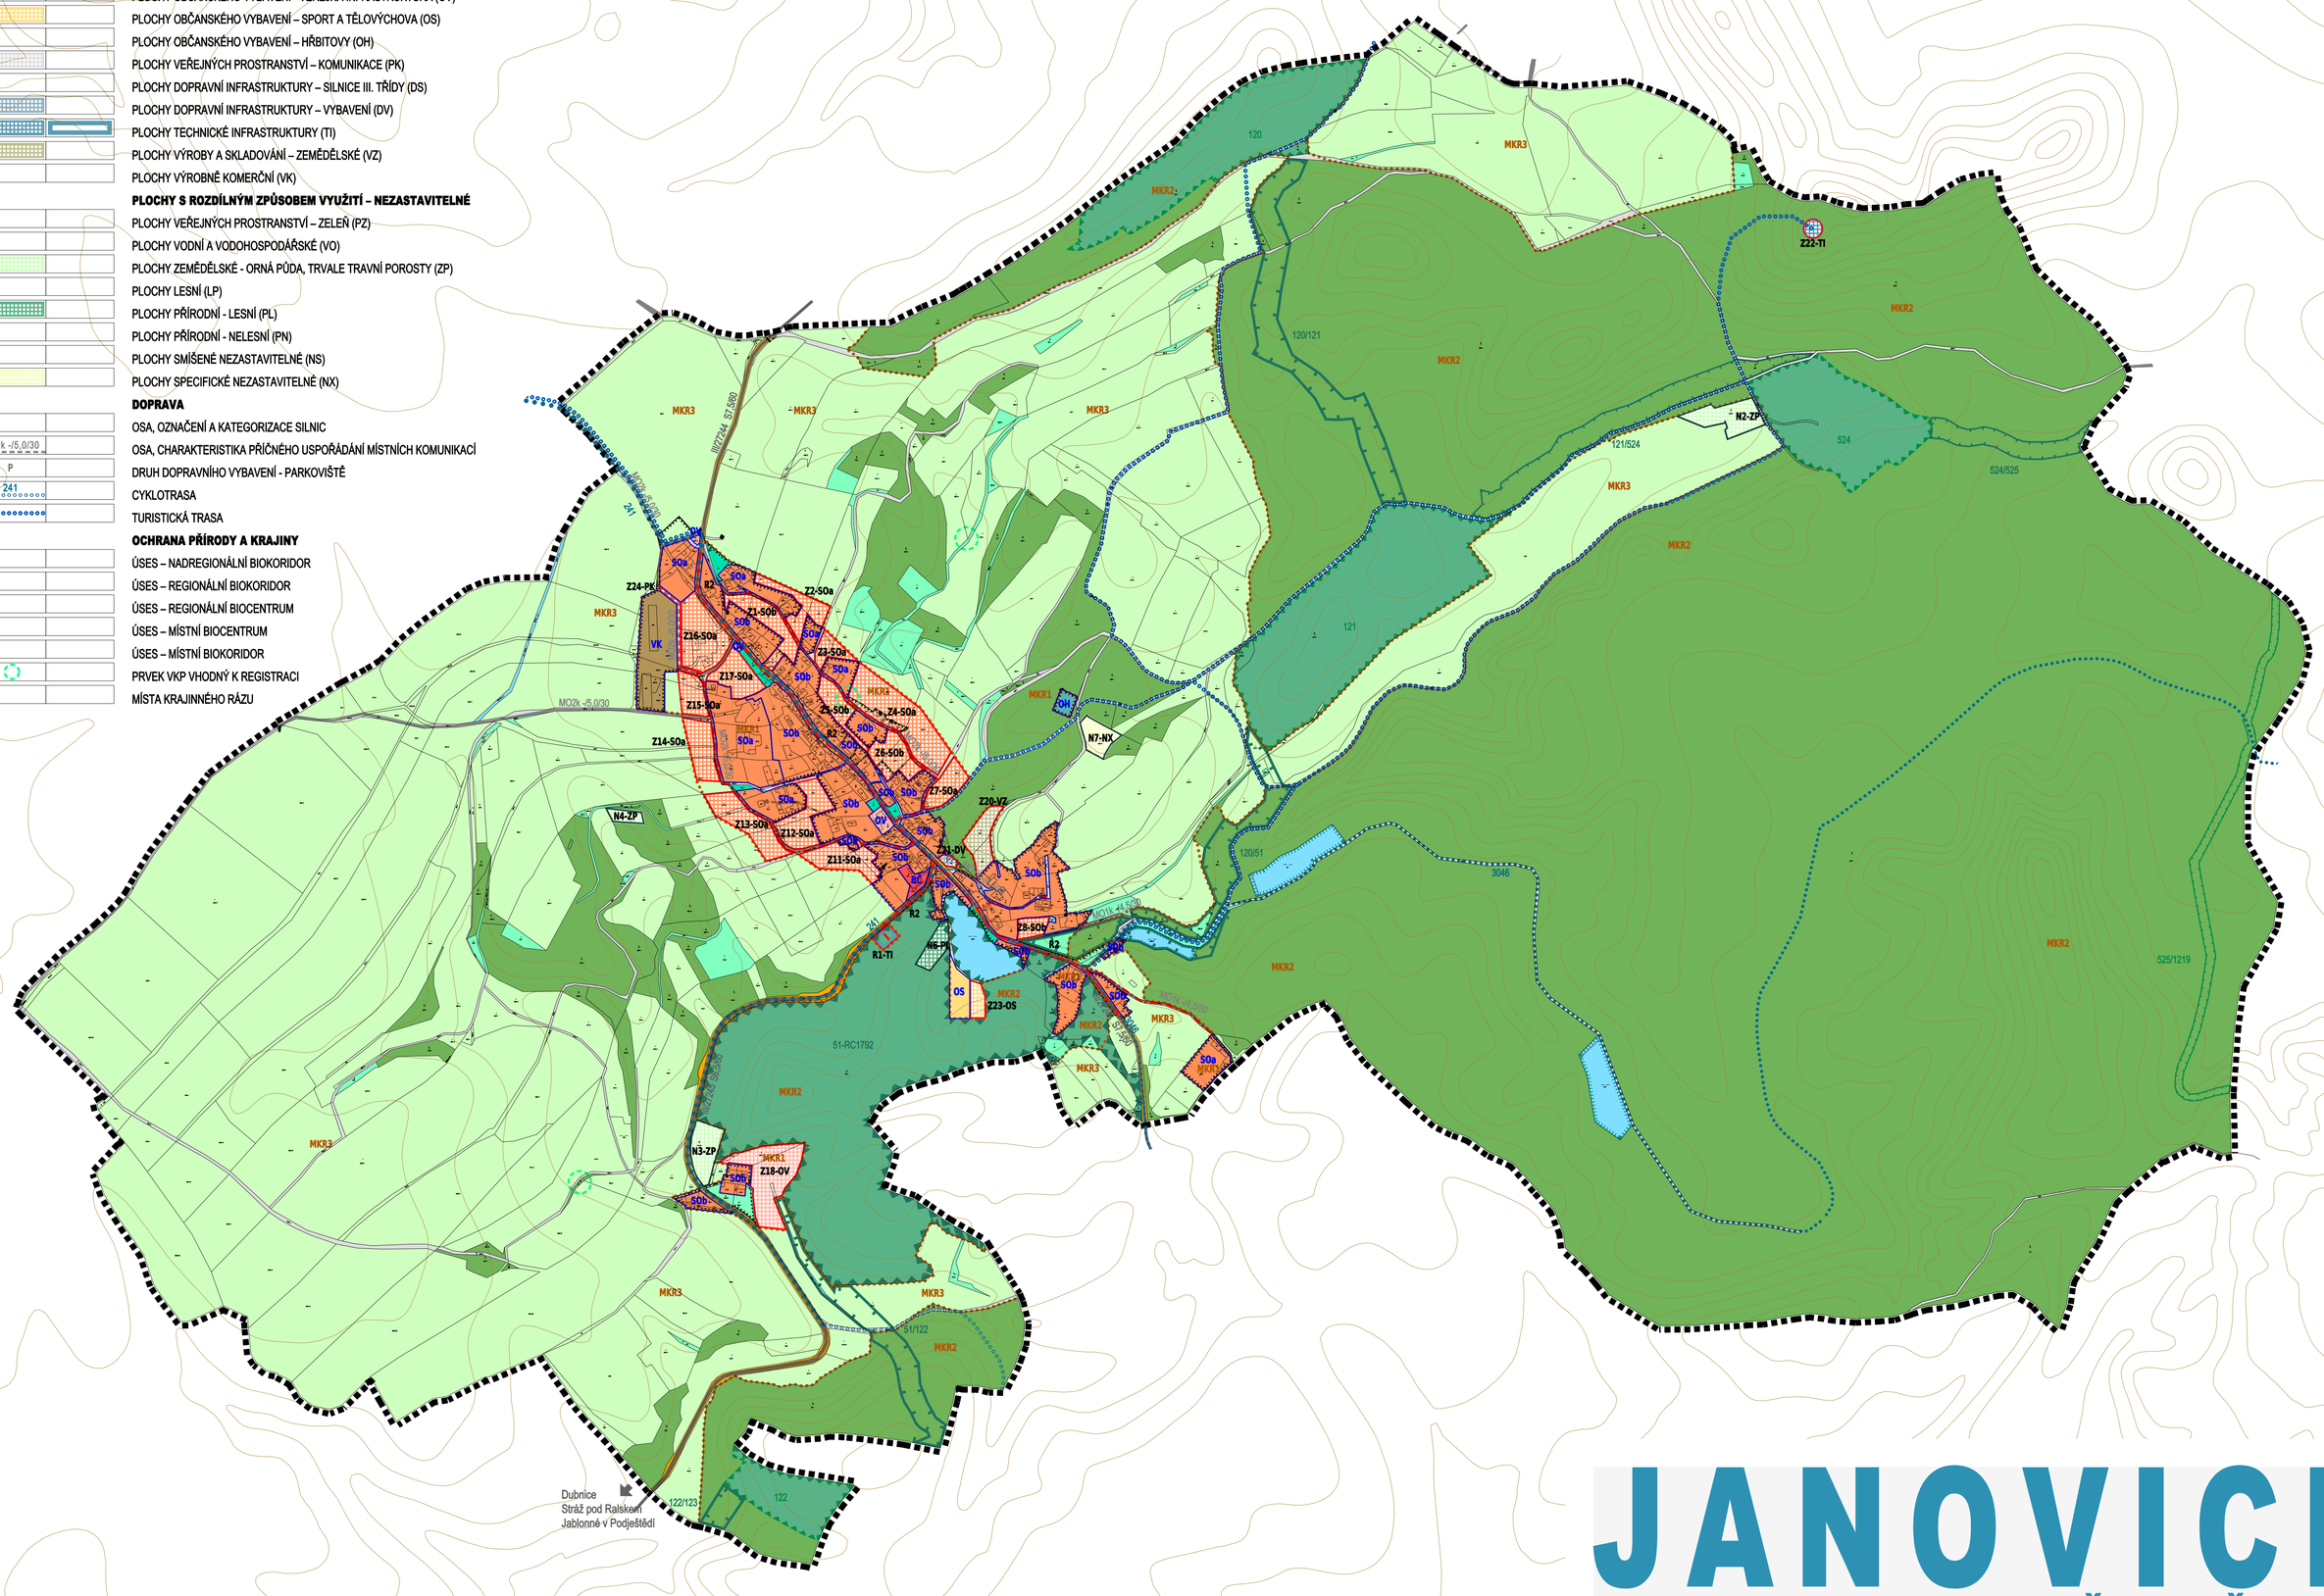

JANOVICE V PODJEŠTĚDÍ

ÚZEMNÍ PLÁN

NÁZEV DÍLA - STUPEŇ - FÁZE

NÁVRH

VÝKRES

HLAVNÍ VÝKRES

ČÍSLO VÝKRESU: 2

Č.ZAKÁZKY ZHOTOVITELE: 020/2008

OBJEDNATELE: 000/0000

DATUM: ČERVENEC 2010

MĚŘÍTKO: 1:5000

ZHOTOVITEL: SAUL – SDRUŽENÍ ARCHITEKTŮ URBANISTŮ LIBEREC

OBJEDNATEL: OBEC JANOVICE V P., JANOVICE V.P. 90, 463 53 KŘIŽANY

VEDOUCÍ PROJEKTANT: ING.ARCH.J.PLAŠIL

PROJEKTANTI: ING.ARCH.Z.BIČÍK, ING.J. HROMEK, ING.V.JAGIELLO, L. SLAVÍK, ING.L.JEŽKOVÁ, ING.L.KŘENEK

SEVERKA

INFORMATIVNÍ JEVY

STAV	NÁVRH	ÚZEMNÍ REZERVY	
			HRANICE ŘEŠENÉHO ÚZEMÍ – HRANICE OBCE
			HRANICE POZEMKOVÝCH PARCEL
			VRSTEVNICE HLAVNÍ
			VRSTEVNICE VEDLEJŠÍ
			EVROPSKY VÝZNAMNÁ LOKALITA