INFORMATIVNÍ JEVY

STAV	NÁVRH	ÚZEMNÍ REZERVY	
			HRANICE ŘEŠENÉHO ÚZEMÍ – HRANICE OBCE
			HRANICE POZEMKOVÝCH PARCEL
			VNITŘNÍ KRESBA POZEMKOVÝCH PARCEL
U hřbitova			MÍSTNÍ A POMÍSTNÍ NÁZVOSLOVÍ
			VRSTEVNICE HLAVNÍ
			VRSTEVNICE VEDLEJŠÍ
			VODNÍ TOKY - LINIE

SCHVALOVANÉ JEVY

STAV	NÁVRH	ÚZEMNÍ REZERVY	
			ZASTAVĚNÉ ÚZEMÍ VYMEZENÉ K 30.4.2009
SOa			PLOCHY ZASTAVĚNÉ - HRANICE, KÓD VYUŽITELNOSTI ÚZEMÍ
	Z1 SOa		PLOCHY ZASTAVITELNÉ - HRANICE, OZNAČENÍ - KÓD VYUŽITELNOSTI ÚZEMÍ
	N2 PL		PLOCHY ZMĚN V KRAJINĚ - HRANICE, OZNAČENÍ - KÓD VYUŽITELNOSTI ÚZEMÍ
		R1 TI	PLOCHY ÚZEMNÍCH REZERV - HRANICE, OZNAČENÍ - KÓD VYUŽITELNOSTI ÚZEMÍ
		R2	KORIDORY ÚZEMNÍCH REZERV - OSA, OZNAČENÍ

STAV	PLOCHY ZMĚN	ÚZEMNÍ REZERVY	**PLOCHY S ROZDÍLNÝM ZPŮSOBEM VYUŽITÍ**
			PLOCHY BYDLENÍ ČISTÉHO (BC)
			PLOCHY SMÍŠENÉ OBYTNÉ (SO)
			PLOCHY OBČANSKÉHO VYBAVENÍ - VEŘEJNÁ INFRASTRUKTURA (OV)
			PLOCHY OBČANSKÉHO VYBAVENÍ – SPORT A TĚLOVÝCHOVA (OS)
			PLOCHY OBČANSKÉHO VYBAVENÍ – HŘBITOVY (OH)
			PLOCHY VEŘEJNÝCH PROSTRANSTVÍ – KOMUNIKACE (PK)
			PLOCHY DOPRAVNÍ INFRASTRUKTURY – SILNIČNÍ (DS)
			PLOCHY DOPRAVNÍ INFRASTRUKTURY – VYBAVENÍ (DV)
			PLOCHY TECHNICKÉ INFRASTRUKTURY (TI)
			PLOCHY VÝROBY A SKLADOVÁNÍ – ZEMĚDĚLSKÉ (VZ)
			PLOCHY VÝROBNĚ KOMERČNÍ (VK)
			PLOCHY VEŘEJNÝCH PROSTRANSTVÍ – ZELEŇ (PZ)
			PLOCHY VODNÍ A VODOHOSPODÁŘSKÉ (VO)
			PLOCHY ZEMĚDĚLSKÉ (ZP)
			PLOCHY LESNÍ (LP)
			PLOCHY PŘÍRODNÍ - LESNÍ (PL)
			PLOCHY PŘÍRODNÍ - NELESNÍ (PN)
			PLOCHY SMÍŠENÉ NEZASTAVĚNÉHO ÚZEMÍ (NS)
			PLOCHY SPECIFICKÉ (NX)

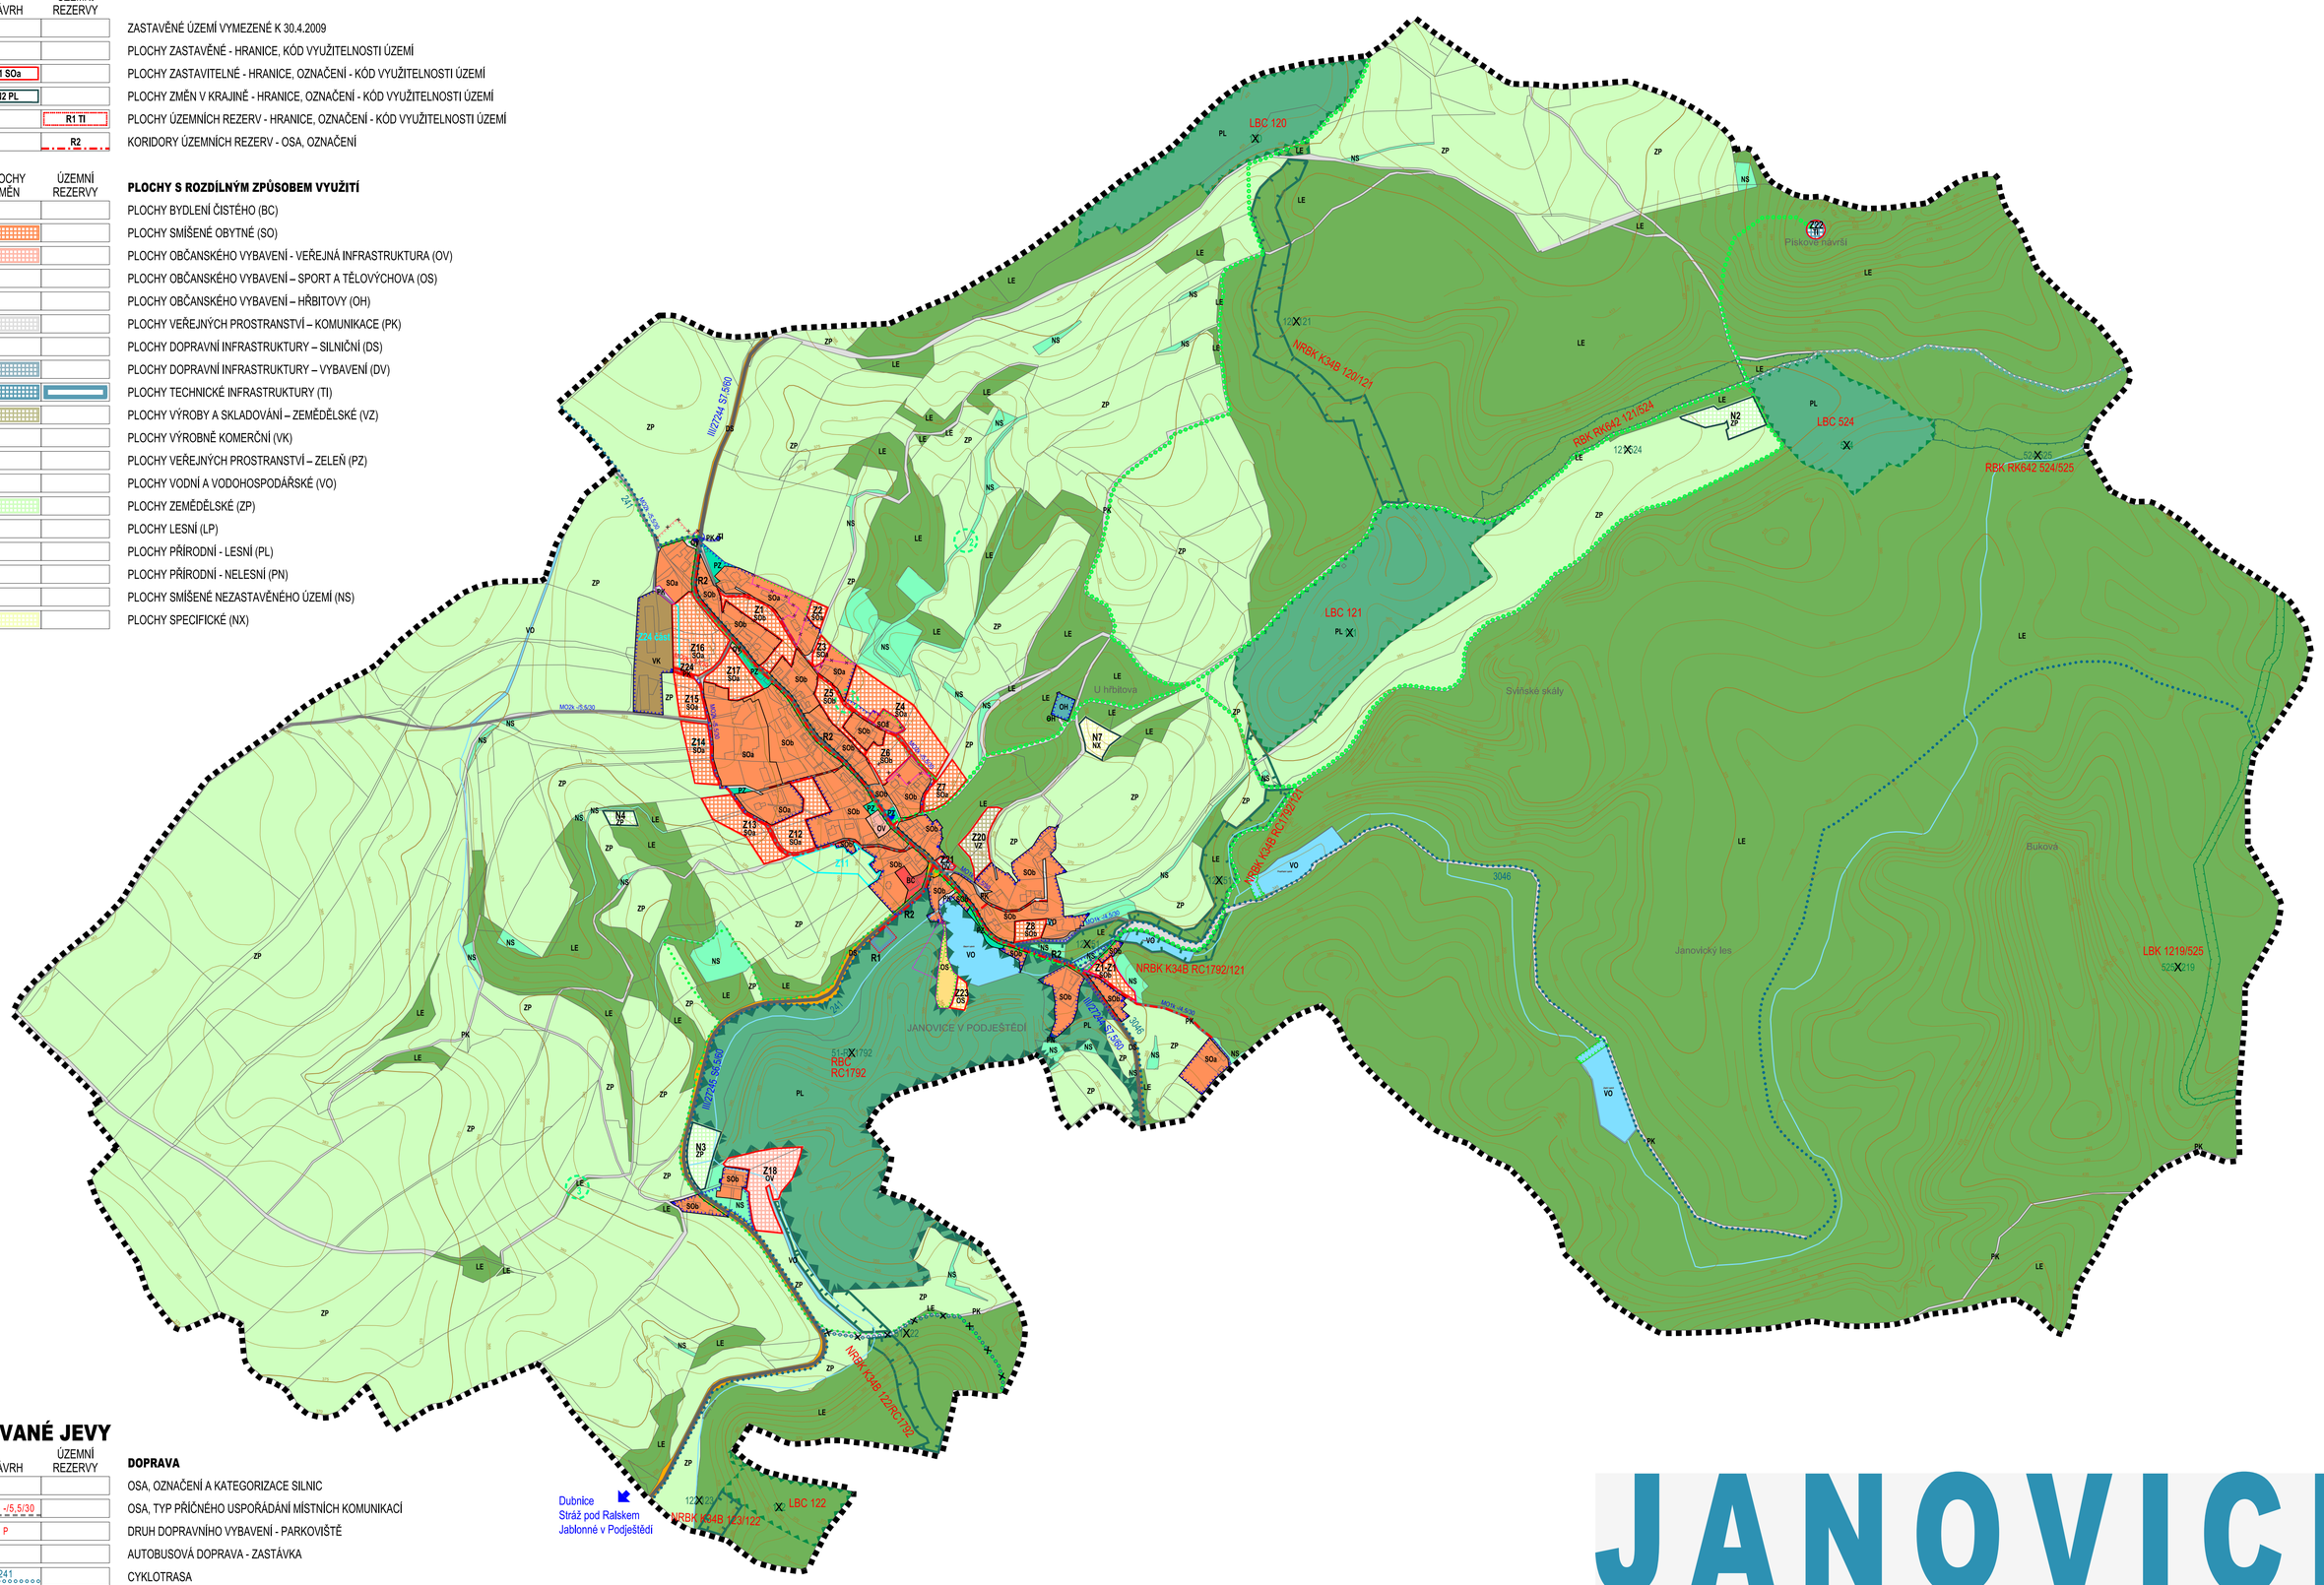

SCHVALOVANÉ JEVY

STAV	NÁVRH	ÚZEMNÍ REZERVY	**DOPRAVA**
III/27244 S7,5/60			OSA, OZNAČENÍ A KATEGORIZACE SILNIC
MO2k -/5,5/30	MO2k -/5,5/30		OSA, TYP PŘÍČNÉHO USPOŘÁDÁNÍ MÍSTNÍCH KOMUNIKACÍ
	P		DRUH DOPRAVNÍHO VYBAVENÍ - PARKOVIŠTĚ
			AUTOBUSOVÁ DOPRAVA - ZASTÁVKA
241	241		CYKLOTRASA
			TURISTICKÁ TRASA
			OCHRANA PŘÍRODY A KRAJINY
			ÚSES – NADREGIONÁLNÍ BIOKORIDOR
			ÚSES – REGIONÁLNÍ BIOKORIDOR
			ÚSES – REGIONÁLNÍ BIOCENTRUM
			ÚSES – MÍSTNÍ BIOCENTRUM
			ÚSES – MÍSTNÍ BIOKORIDOR
			PRVEK VKP VHODNÝ K REGISTRACI

SCHVALOVANÉ JEVY - ZMĚNA Č.1

STAV	NÁVRH	ÚZEMNÍ REZERVY	
			ZASTAVĚNÉ ÚZEMÍ - AKTUALIZACE K 31.3.2022
			ZASTAVĚNÉ ÚZEMÍ - AKTUALIZACE K 31.3.2022 - HRANICE K VYPUŠTĚNÍ
	Z1-Z1		PLOCHY ZMĚN - ZASTAVITELNÉ PLOCHY - NOVĚ VYMEZENÉ
	ZI1		PLOCHY ZMĚN - ZASTAVITELNÉ PLOCHY - K VYPUŠTĚNÍ
			PLOCHY STABILIZOVANÉ - NOVĚ VYMEZENÉ
			CYKLOTRASA - NÁVRH K VYPUŠTĚNÍ
			TURISTICKÁ TRASA - NOVĚ VYMEZENÁ
	525X219		PRVEK ÚSES - NÁZEV K VYPUŠTĚNÍ
	LBK 1219/525		PRVEK ÚSES - NOVÝ NÁZEV

Záznam o účinnosti změny č. 1 územního plánu Janovice v Podještědí

změnu vydal:

Zastupitelstvo obce Janovice v Podještědí usnesením č. 2/2023 dne 2. 6. 2023

DATUM NABYTÍ ÚČINNOSTI: **24. 6. 2023**

POŘIZOVATEL: Magistrát města Liberec

Radim Stanka
Digitální podpis: 24.07.2023 10:24

Radim Stanka
oprávněná úřední osoba pořizovatele
Odbor územního plánování

JANOVICE V PODJEŠTĚDÍ

NÁZEV DÍLA

ÚZEMNÍ PLÁN - ZMĚNA Č.1

VÝKRES

HLAVNÍ VÝKRES

ČÍSLO VÝKRESU: 2

Č.ZAKÁZKY ZHOTOVITELE: 001/2022
OBJEDNATELE: 000/0000
DATUM: 05/2023
MĚŘÍTKO: 1:5000

ZHOTOVITEL: SAUL SDRUŽENÍ ARCHITEKTŮ URBANISTŮ LIBEREC

OBJEDNATEL: OBEC JANOVICE V P., JANOVICE V P. 90, 463 53 KŘIŽANY

VEDOUCÍ PROJEKTANT: ING.ARCH.J.PLAŠIL
PROJEKTANTI: ING.O.LUBOJACKÝ, ING.ARCH.Z.BIČÍK, ING.J.HROMEK, ING.J.KOBRLE, L. ŠLAVÍK, ING.L.KŘENEK

SEVERKA