
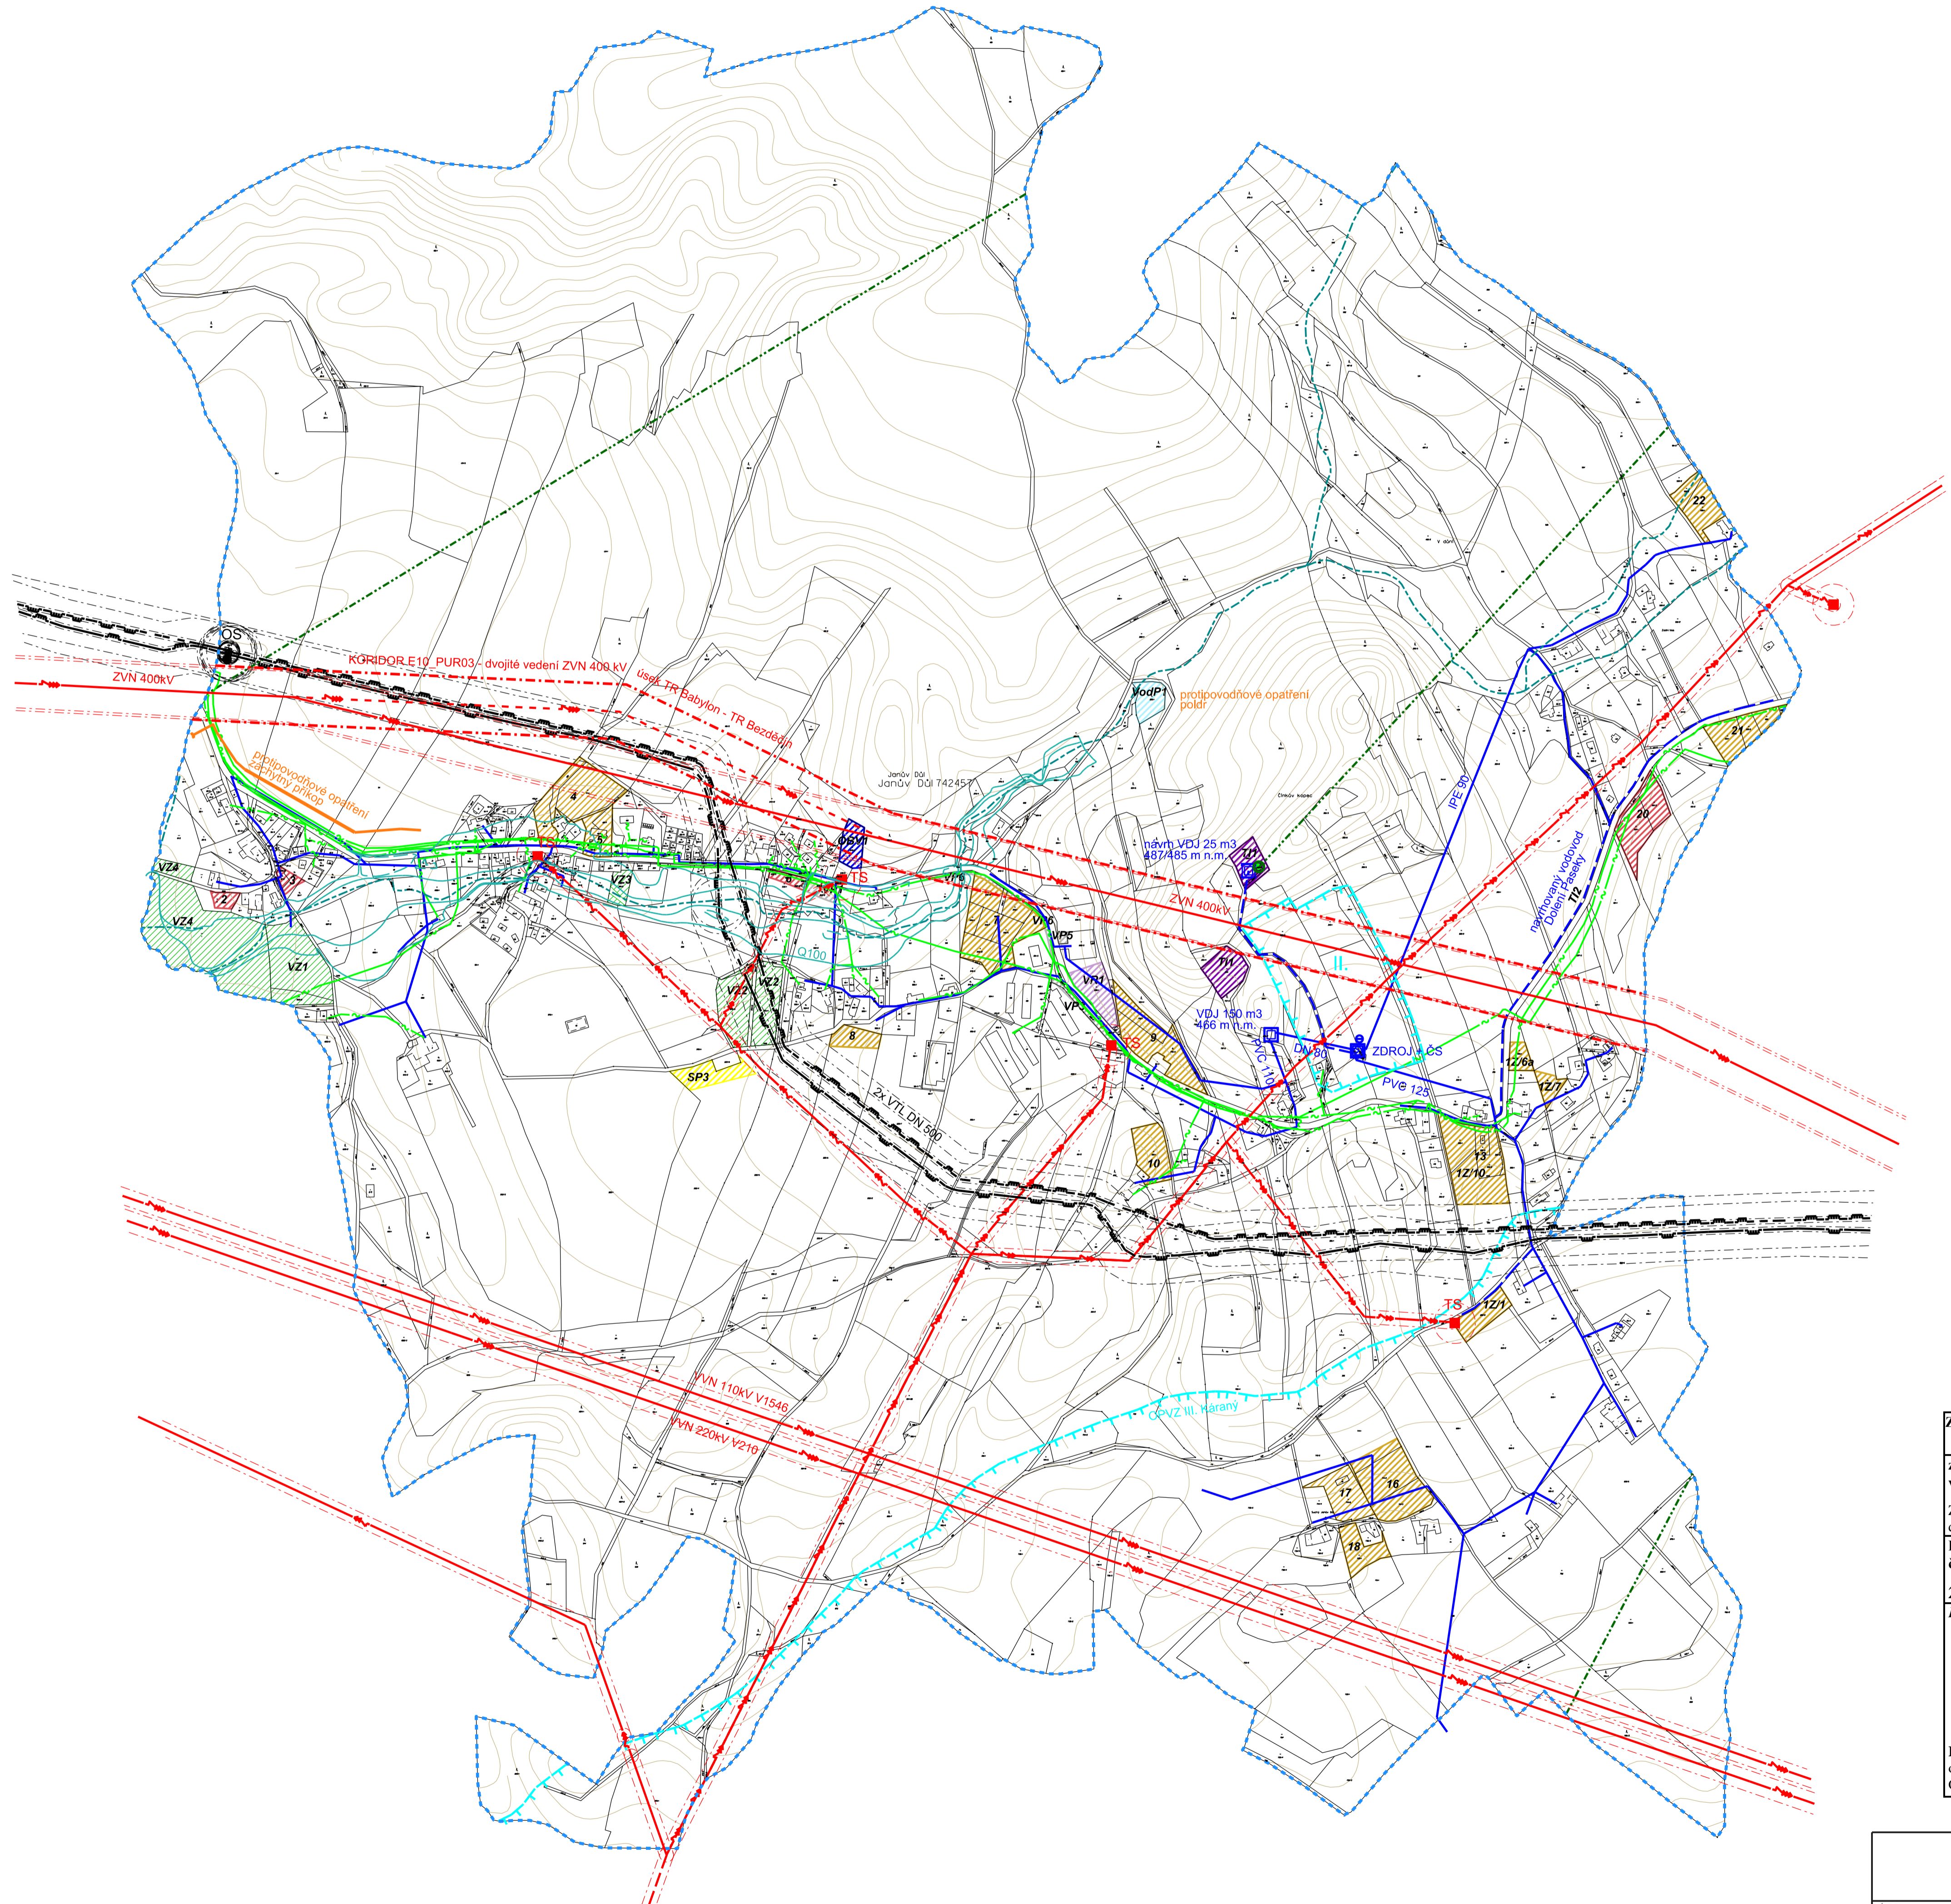


ÚZEMNÍ PLÁN JANŮV DŮL

VÝKRES KONCEPCE TECHNICKÉ INFRASTRUKTURY 1 : 5000

ÚPLNÉ ZNĚNÍ PO ZMĚNĚ Č.1

0 100 200 300m
1 cm = 50 m

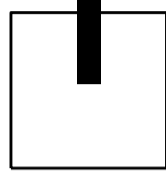

- PLOCHY ZMĚN**
- PLOCHY BYDLENÍ
 - PLOCHY SMÍŠENÉ OBYTNÉ - BYDLENÍ VENKOVSKÉ
 - PLOCHY OBČANSKÉHO VYBAVENÍ - VEŘEJNÉ VYBAVENÍ
 - PLOCHY OBČANSKÉHO VYBAVENÍ - SPORTOVNÍ A REKREAČNÍ ZAŘIZENÍ
 - PLOCHY VEŘEJNÝCH PROSTRANSTVÍ
 - PLOCHY TECHNICKÉ INFRASTRUKTURY
 - PLOCHY VÝROBY A SKLADOVÁNÍ
 - PLOCHY VODNÍ A HOSPODÁRSKÉ
 - VEŘEJNÁ PROSTRANSTVÍ - ZELENĚ

- TECHNICKÁ INFRASTRUKTURA**
- | STAV | NÁVRH, ZÁMĚR |
|------|---|
| | NADZEMNÍ VEDENÍ VVN, ZVN 400 kV |
| | NADZEMNÍ VEDENÍ VN 35 kV |
| | KORIDOR E10_PUR03 - DVOJITÉ VEDENÍ ZVN 400 kV - VPS |
| | OCHRANNÉ PÁSMO VEDENÍ VVN, VVN A TS |
| | TRAFOSTANICE |
| | VODNÍ ZDROJE - PRAMENNÍ JIMKY, ZÁŘEZY |
| | VODOJEM |
| | ČERPAČÍ STANICE VODÁRENSKÁ |
| | HRANICE OCHRANNÉHO PÁSMO VODNÍCH ZDROJŮ |
| | VODOVODNÍ SÍŤ |
| | PLYNOVOD VTL |
| | OCHRANNÉ A BEZPEČNOSTNÍ PÁSMO VTL |
| | ODORIZAČNÍ STANICE |
| | SÍŤ ELEKTRONICKÝCH KOMUNIKACÍ |
| | RADIORELEOVÉ TRASY |
| | ZAŘIZENÍ RADIORELEOVÉ SÍŤE |
| | VODNÍ TOKY |
| | ZÁPLAVOVÉ ÚZEMÍ - HLADINA Q100 |
| | ZÁPLAVOVÉ ÚZEMÍ - AKTIVNÍ ZÓNA |

Záznam o účinnosti úplného znění územního plánu Janův Důl po změně č. 1
změnu č. 1 územního plánu Janův Důl vydal:
Zastupitelstvo obce Janův Důl usnesením č. 83 dne 4. 12. 2023
DATUM NABYTÍ ÚČINNOSTI ZMĚNY č. 1 územního plánu Janův Důl:
22. 12. 2023
POŘIZOVATEL: Magistrát města Liberce

Radim Stanka
oprávněná úřední osoba pořizovatele
Odbor územního plánování

ÚZEMNÍ PLÁN OBCE JANŮV DŮL ODŮVODNĚNÍ			
VÝKRES:	VÝKRES KONCEPCE TECHNICKÉ INFRASTRUKTURY		
ZPRACOVATEL:	Ing. arch. Jan Sedláč, projekční atelier		
POŘIZOVATEL:	MAGISTRÁT MĚSTA LIBEREC, úřad územního plánování		
OBJEDNATEL:	OBEC JANŮV DŮL		
MĚŘITKO:	1 : 5 000	DATUM:	11 / 2023
ČÍSLO VÝKRESU:	4	ČÍSLO PÁSE:	