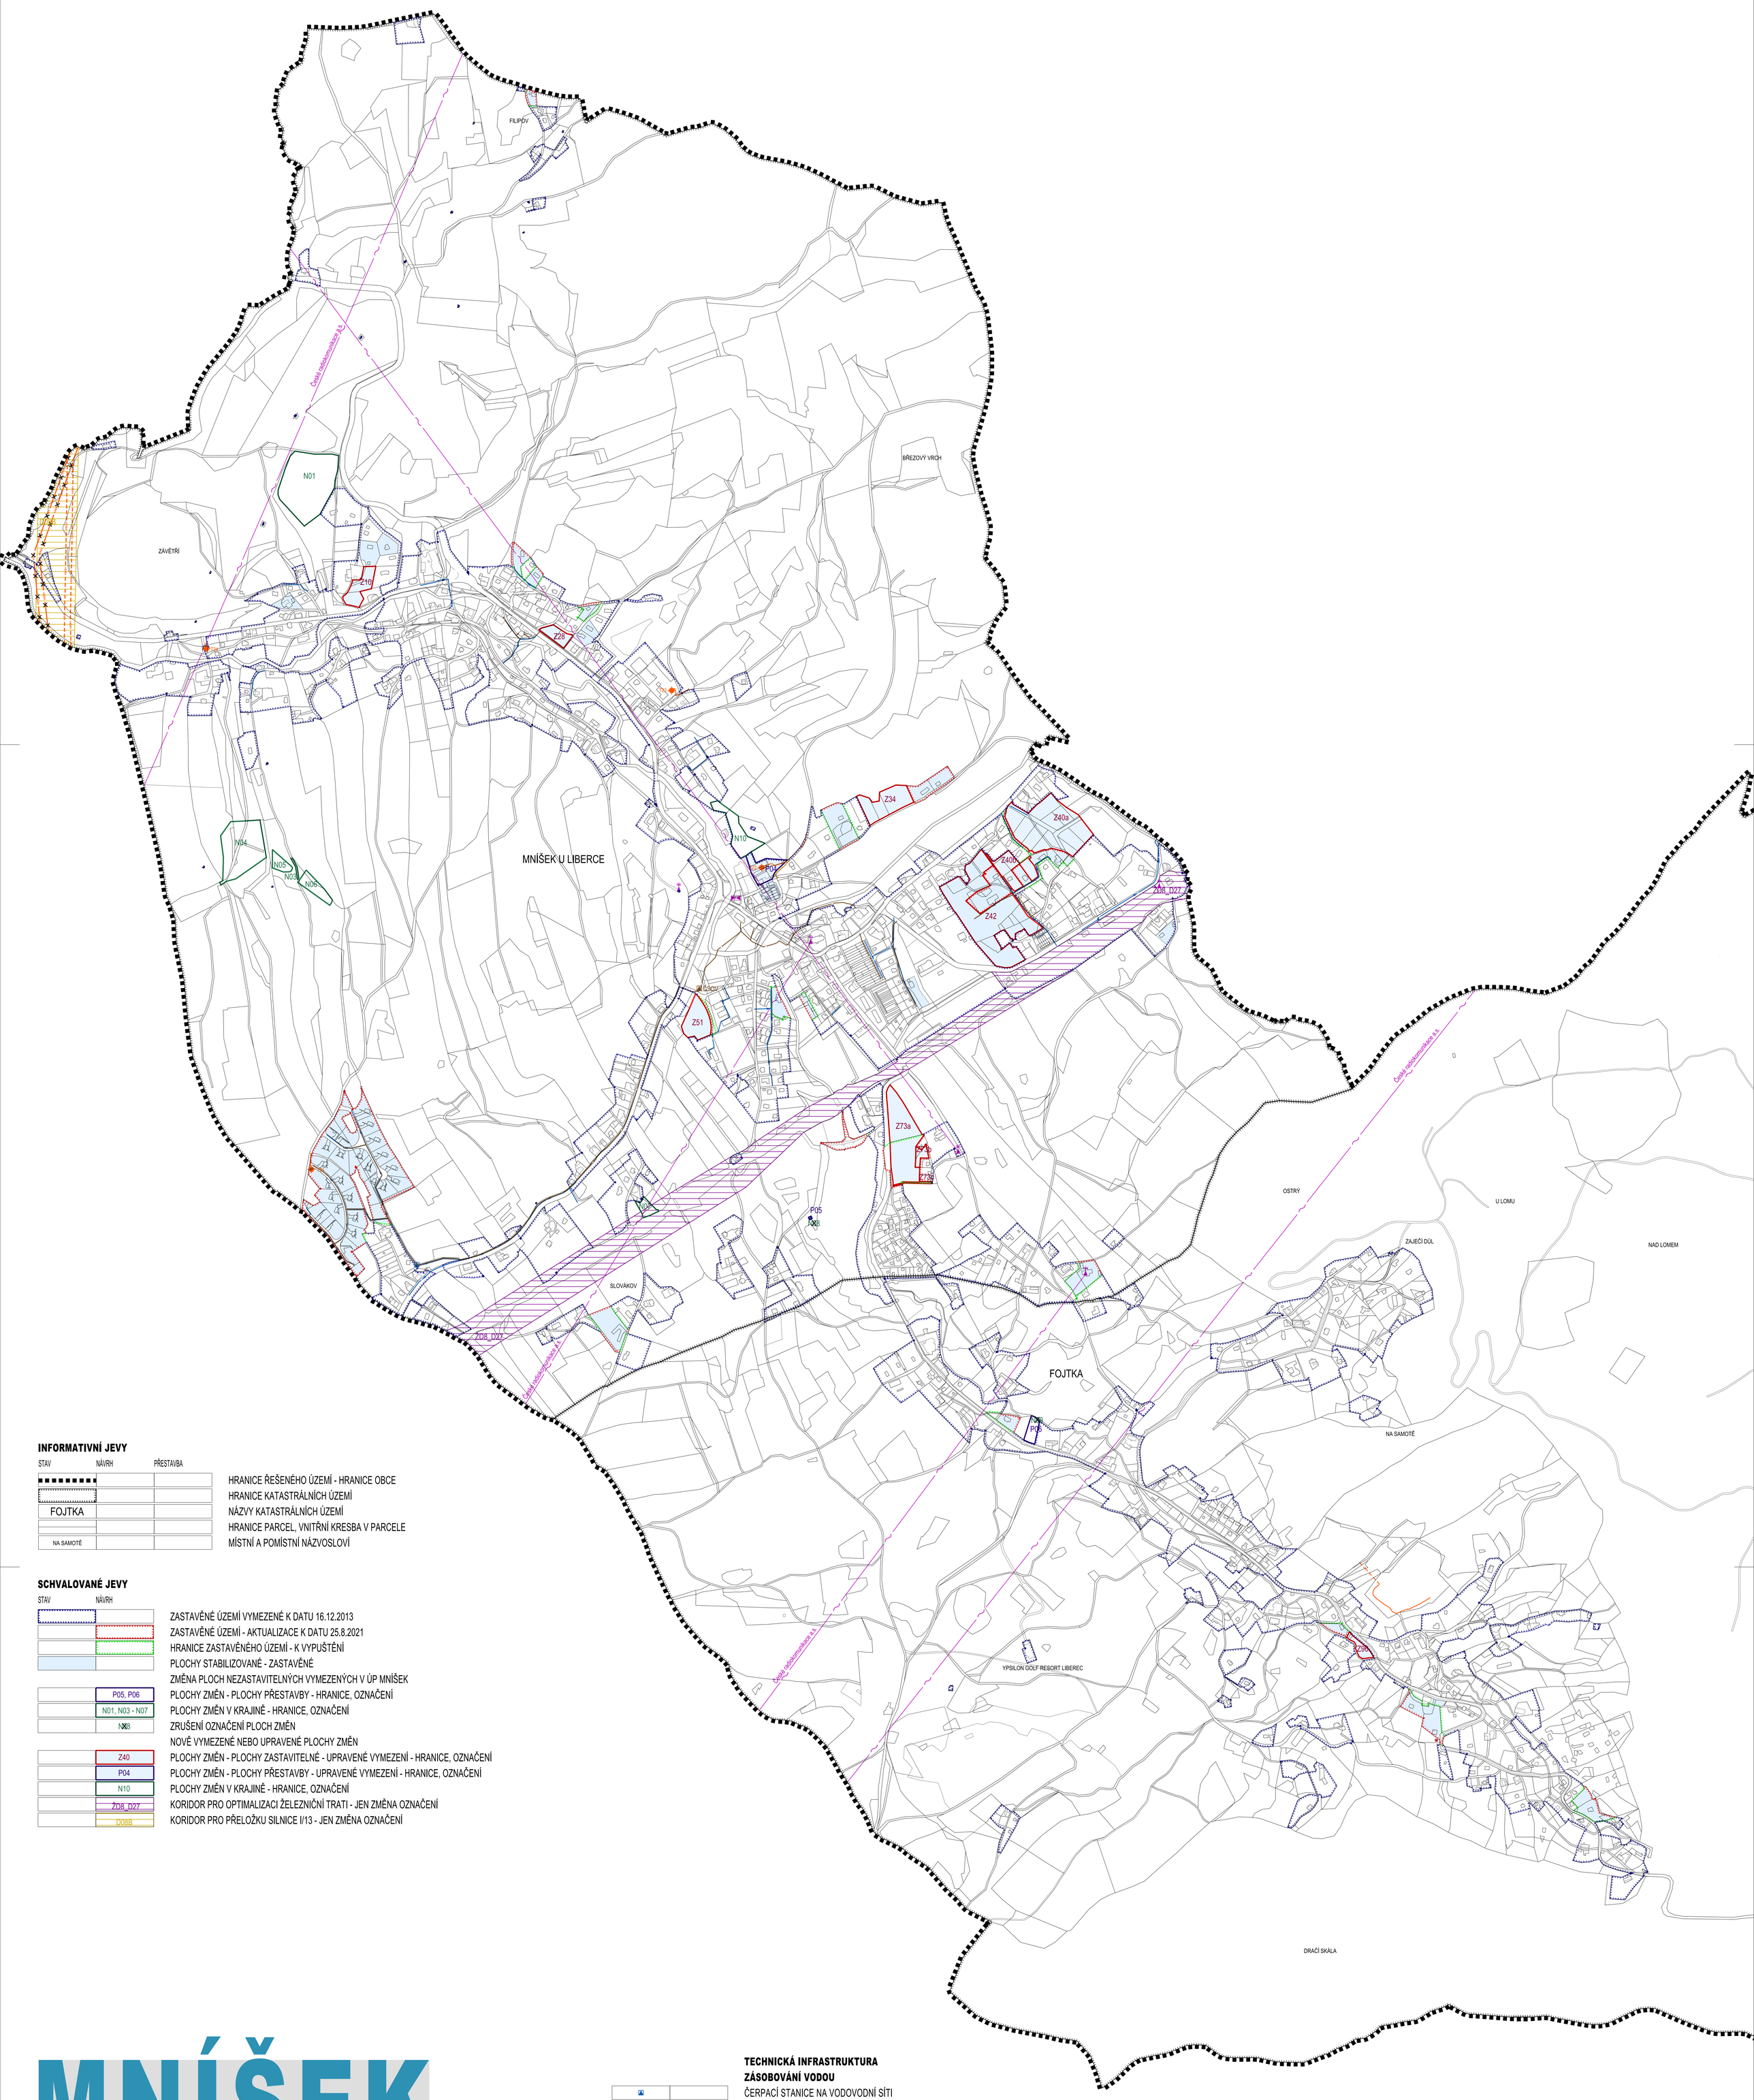

INFORMATIVNÍ JEVY

STAV	NÁVRH	PŘESTAVBA	
			HRANICE ŘEŠENÉHO ÚZEMÍ - HRANICE OBCE
			HRANICE KATASTRÁLNÍCH ÚZEMÍ
FOJTKA			NÁZVY KATASTRÁLNÍCH ÚZEMÍ
			HRANICE PARCEL, VNITŘNÍ KRESBA V PARCELE
NA SAMOTĚ			MÍSTNÍ A POMÍSTNÍ NÁZVOSLOVÍ

SCHVALOVANÉ JEVY

STAV	NÁVRH	
		ZASTAVĚNÉ ÚZEMÍ VYMEZENÉ K DATU 16.12.2013
		ZASTAVĚNÉ ÚZEMÍ - AKTUALIZACE K DATU 25.8.2021
		HRANICE ZASTAVĚNÉHO ÚZEMÍ - K VYPUŠTĚNÍ
		PLOCHY STABILIZOVANÉ - ZASTAVĚNÉ
		ZMĚNA PLOCH NEZASTAVITELNÝCH VYMEZENÝCH V ÚP MNÍŠEK
	P05, P06	PLOCHY ZMĚN - PLOCHY PŘESTAVBY - HRANICE, OZNAČENÍ
	N01, N03 - N07	PLOCHY ZMĚN V KRAJINĚ - HRANICE, OZNAČENÍ
	N08	ZRUŠENÍ OZNAČENÍ PLOCH ZMĚN
		NOVĚ VYMEZENÉ NEBO UPRAVENÉ PLOCHY ZMĚN
	Z40	PLOCHY ZMĚN - PLOCHY ZASTAVITELNÉ - UPRAVENÉ VYMEZENÍ - HRANICE, OZNAČENÍ
	P04	PLOCHY ZMĚN - PLOCHY PŘESTAVBY - UPRAVENÉ VYMEZENÍ - HRANICE, OZNAČENÍ
	N10	PLOCHY ZMĚN V KRAJINĚ - HRANICE, OZNAČENÍ
	ZD8_D27	KORIDOR PRO OPTIMALIZACI ŽELEZNIČNÍ TRATI - JEN ZMĚNA OZNAČENÍ
	D08B	KORIDOR PRO PŘELOŽKU SILNICE I/13 - JEN ZMĚNA OZNAČENÍ

MNÍŠEK

ÚZEMNÍ PLÁN

ZMĚNA Č. 1

VÝKRES

VÝKRES KONCEPCE TECHNICKÉ INFRASTRUKTURY

ČÍSLO VÝKRESU: 3

Č.ZAKÁZKY ZHOTOVITELE: 009/2021

OBJEDNATELE: 000/0000

DATUM: 01/2022

MĚŘÍTKO: 1 : 5000

ZHOTOVITEL: SAUL SDRUŽENÍ ARCHITEKTŮ URBANISTŮ LIBEREC

VEDOUCÍ PROJEKTANT: ING.ARCH.J.PLAŠIL

ZODPOVĚDNÝ PROJEKTANT: ING. O.LUBOJACKÝ

OBJEDNATEL: OBEC MNÍŠEK, OLDŘICHOVSKÁ 185, 463 31 CHRASTAVA

SEVERKA

3a

Mapový podklad (digitální katastrální mapa - ČÚZK 2021) je užitý k výkonu povolené pro potřeby územního plánu

TECHNICKÁ INFRASTRUKTURA

ZÁSOBOVÁNÍ VODOU

- ČERPACÍ STANICE NA VODOVODNÍ SÍTI
- HLAVNÍ VODOVODNÍ ŘADY

ODVÁDĚNÍ A ČIŠTĚNÍ ODPADNÍCH VOD

- ČERPACÍ STANICE ODPADNÍCH VOD
- KANALIZAČNÍ STOKY BEZ ROZLIŠENÍ

ELEKTRICKÁ ENERGIE

- NADZEMNÍ VEDENÍ ELEKTRICKÉ ENERGIE VVN 110 kV - ZMĚNA VYMEZENÍ
- NADZEMNÍ VEDENÍ ELEKTRICKÉ ENERGIE VVN 110 kV - KE ZRUŠENÍ
- NADZEMNÍ VEDENÍ ELEKTRICKÉ ENERGIE VN 22 kV - ZMĚNA VYMEZENÍ
- PODZEMNÍ KABELOVÉ VEDENÍ ELEKTRICKÉ ENERGIE VN 22 kV
- T21 TRAFOSTANICE VN/NN

PLYN

- PLYNOVOD STL

SPOJE

- RADIORELÉOVÉ A MIKROVLNNÉ SPOJE
- ELEKTRONICKÁ KOMUNIKAČNÍ ZAŘÍZENÍ NA RADIORELÉOVÝCH A MIKROVLNNÝCH SPOJÍCH
- ELEKTRONICKÁ KOMUNIKAČNÍ ZAŘÍZENÍ NA KABELOVÉ SÍTI