



# ÚZEMNÍ PLÁN ZDISLAVA

## HLAVNÍ VÝKRES - VÝKRES KONCEPCE TECHNICKÉ INFRASTRUKTURY 1 : 5000

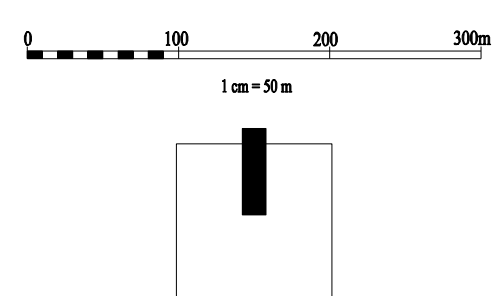

### LEGENDA:

- HRANICE ŘEŠENÉHO (KATASTRÁLNÍHO) ÚZEMÍ
  - HRANICE ZASTAVĚNÉHO ÚZEMÍ
  - HRANICE ZASTAVITELNÉHO ÚZEMÍ
  - POLOHOPIS
  - POLOHOPIS (DOPLNĚNÍ DLE KATASTRU)
  - POLOHOPIS (DOPLNĚNÍ DLE STAVU)
  - OZNAČENÍ ROZVOJOVÉ LOKALITY / ZMĚNY
  - 4
- 
- PLŮCHY BYDLENÍ
  - PLŮCHY SMÍŠENÉ OBYTNÉ - BYDLENÍ VENKOVSKÉ + domácí zemědělství
  - PLŮCHY SMÍŠENÉ OBYTNÉ - BYDLENÍ VENKOVSKÉ + přírodně pozemková činnost
  - PLŮCHY OB. VYBAVENÍ - sportovní a rekreační zařízení
  - P
  - PLOCHY VEŘEJNÝCH PROSTRANSTVÍ
  - TI
  - PLOCHY TECHNICKÉ INFRASTRUKTURY
  - V
  - PLOCHY VODNÍ A VODOHOSPODÁŘSKÉ
  - PLŮCHY LESNÍ - PUPFL
  - VEŘEJNÁ PROSTRANSTVÍ - ZELENĚ
  - PLOCHY DOPRAVNÍ INFRASTRUKTURY - silnice II. třídy
  - PLOCHY DOPRAVNÍ INFRASTRUKTURY - místní komunikace
- 
- PLOCHY OB. VYBAVENÍ - komerční zařízení
  - PLOCHY VÝROBY A SKLADOVÁNÍ - zemědělská výroba
  - PLOCHY VÝROBY A SKLADOVÁNÍ
- 
- NADZEMNÍ VEDENÍ VN 35 kV
  - OCHRANNÉ PÁSMO VEDENÍ VN A TS
  - TRAFOSTANICE
  - VODNÍ ZDROJE - PRAMĚNÍ JIMKY, ŽÁŘEZY
  - VODOJEM
  - HRANICE CHOPAV SEVEROČESKÁ KŘÍDA
  - HRANICE OCHRANNÉHO PÁSMÁ VODNÍCH ZDROJŮ 1.st.
  - VODOVODNÍ SÍŤ
  - HRANICE TLAKOVÉHO PÁSMÁ VODOVODU
  - ODVODNĚNÉ POZEMKY - MELIORACE
  - HLAVNÍ ODVODŇOVACÍ ZAŘÍZENÍ
  - KANALIZACE SPLAŠKOVÁ
  - ČIŠTÍRNA ODPADNÍCH VOD
  - VÝPUST Z ČOV
  - OCHRANNÉ PÁSMO ČOV
  - TELEKOMUNIKAČNÍ KABELY
- 
- ÚČELOVÉ KOMUNIKACE
  - PŘÍRODNÍ PARK (PP) JESTĚD
  - NEMOVITÉ KULTURNÍ PAMÁTKY / OZNAČENÍ
  - 3

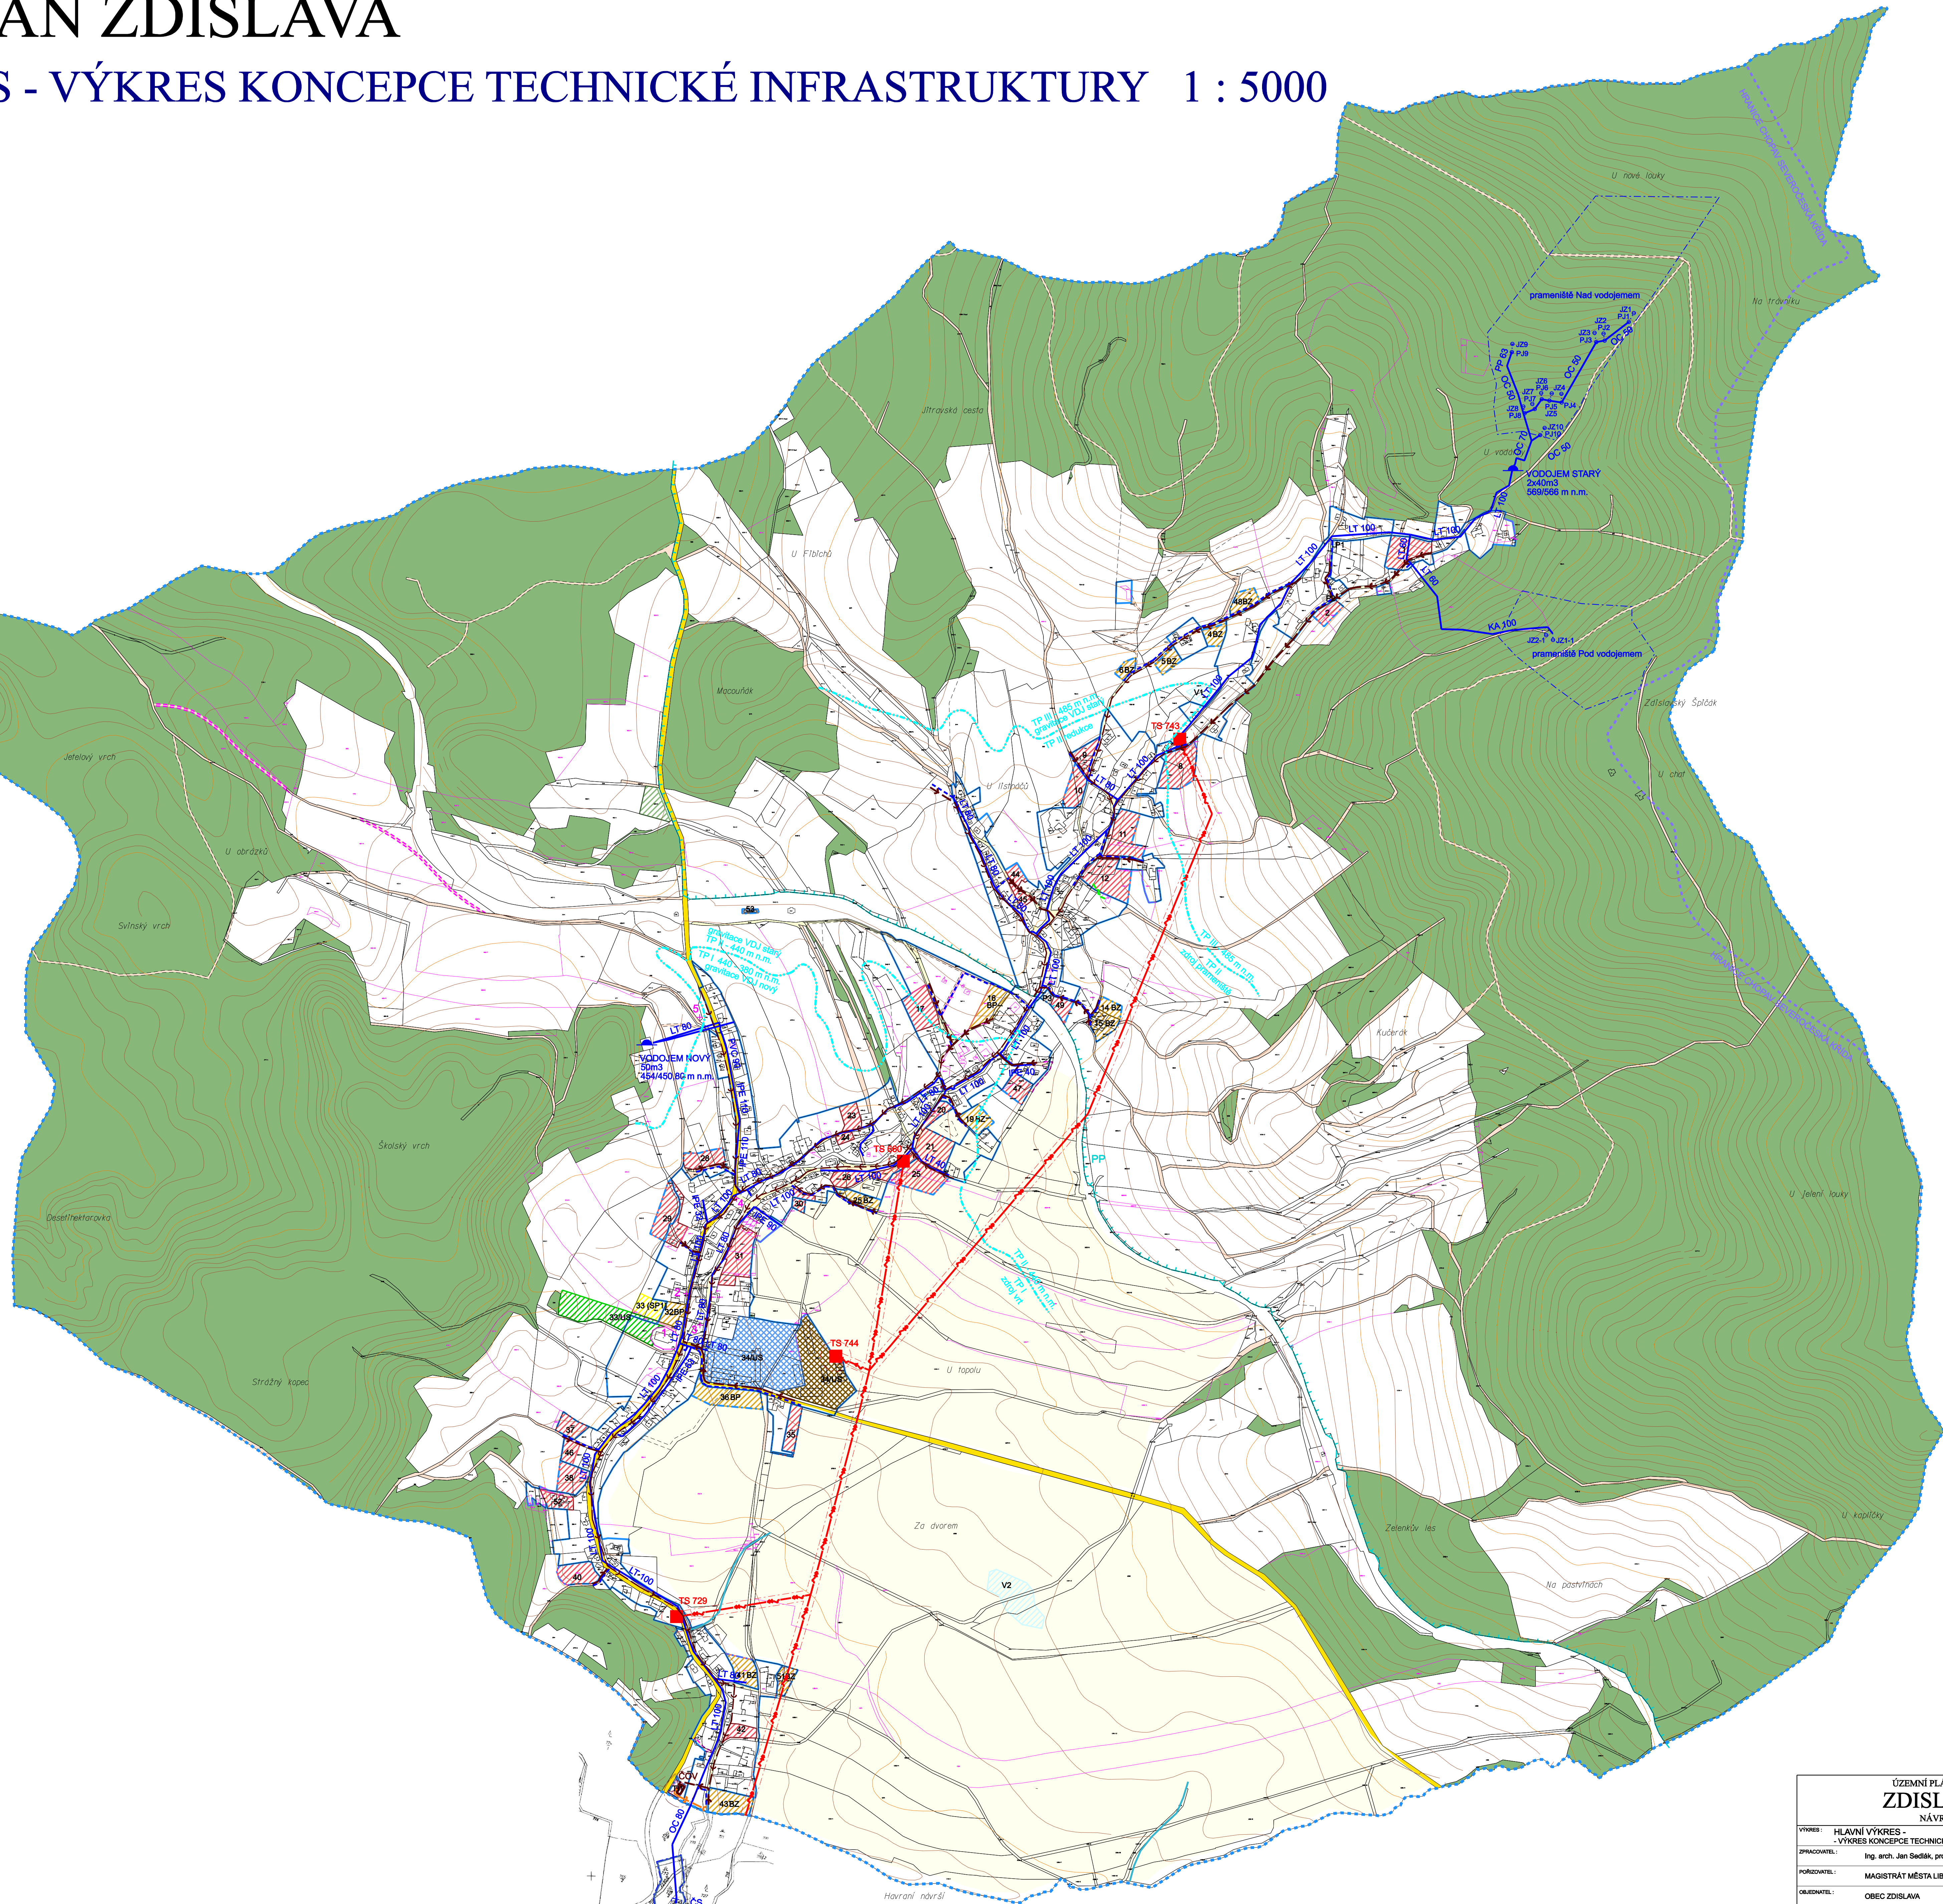

ÚZEMNÍ PLÁN OBCE ZDISLAVA			
NÁVRH			
VÝKRES:	HLAVNÍ VÝKRES	- VÝKRES KONCEPCE TECHNICKÉ INFRASTRUKTURY	
ZPRACOVATEL:	Ing. arch. Jan Sedláček, projekční atelier		
PORADNATEL:	MAGISTRÁT MĚSTA LIBEREC, úřad územního plánování		
OBDOBÍ:	OBEC ZDISLAVA		
MĚRÍTKO:	1:5 000	DATA:	6 / 2014
ČÍSLO VÝKRESU:	3	ČÍSLO PÁNE:	