

ÚZEMNÍ PLÁN JANŮV DŮL

KOORDINAČNÍ VÝKRES VE ZNĚNÍ ZMĚNY Č.1 M.1:5000

ÚZEMNĚ SPRÁVNÍ ČLENĚNÍ

hranice řešeného území

ZÁKLADNÍ ČLENĚNÍ ÚZEMÍ

zastavěné území stanovené k datu 1.2022
zastavitelné plochy
plochy změn v krajině (K1/...)

urbanistická koncepce

označení rozvojové lokality/změny

plachy bydlení
plachy smíšené obytné - bydlení venkovské
plachy občanského vybavení - veřejné vybavení
plachy občanského vybavení - sportovní a rekreační zařízení
plachy občanského vybavení - hřištvo
plachy rekreační - ubytování, stanování
plachy veřejných prostranství
plachy technické infrastruktury
plachy výroby a skladování - zemědělská výroba
plachy výroby a skladování
plachy dopravní infrastruktury - silnice II. a III. třídy
plachy dopravní infrastruktury - místní komunikace
účelové komunikace
koridor regionálního významu pro silniční dopravu III/27239 (D16A) dle ZÚR1
koridor přeložky trasy III/27239
plachy vodní a hospodářské
plachy zemědělské - pole, louky, sady
plachy lesní - PUPFL
plachy krajinné zeleně - izolační, nelesní zeleně
zeleně soukromá a vyhrazená
plachy veřejné zeleně

koncepce krajiny

regionální biocentrum (RC), funkční
regionální biokoridor (RK), funkční
regionální biokoridor (RK), navržený
lokální biocentrum/regionální biokoridor (LCRK), funkční
lokální biocentrum (LC), funkční
lokální biokoridor (LK), funkční
lokální biokoridor (LK), navržený
označení prvků ÚSES
interakční prvky
biochory

koncepce dopravní infrastruktury

autobusová vzdálenost + docházková vzdálenost 500m
turistické trasy
cyklotrasy
multifunkční turistický koridor Ploučnice D39


koncepce technické infrastruktury

nadzemní vedení VVN, ZVN 400kV
nadzemní vedení VN 35kV
koridor E10_PŮR03 - DVOJITÉ VEDENÍ ZVN 400kV - VPS
ochranné pásmo vedení ZVN, VVN, VN a TS
trafostanice
vodní zdroje - pramenní jímky, zářezy
vodojem
čerpací stanice vodárenská
hranice ochranného pásma vodních zdrojů
vodovodní síť
plynovod VTL
ochranné a bezpečnostní pásmo VTL
odorizační stanice
síť elektronických komunikací
radioreléové trasy
zařízení radioreléové sítě

limity využití území

hranice poddolaného území
stará ekologická zátěž
solitérní zeleně významná
chráněné ložiskové území
vrstevnice
Q₁₀₀ záplavové území Ploučnice
Q₁₀₂ aktivní zóna záplavového území Ploučnice

Celé správní území obce je situováno v zájmovém území Ministerstva obrany ČR.

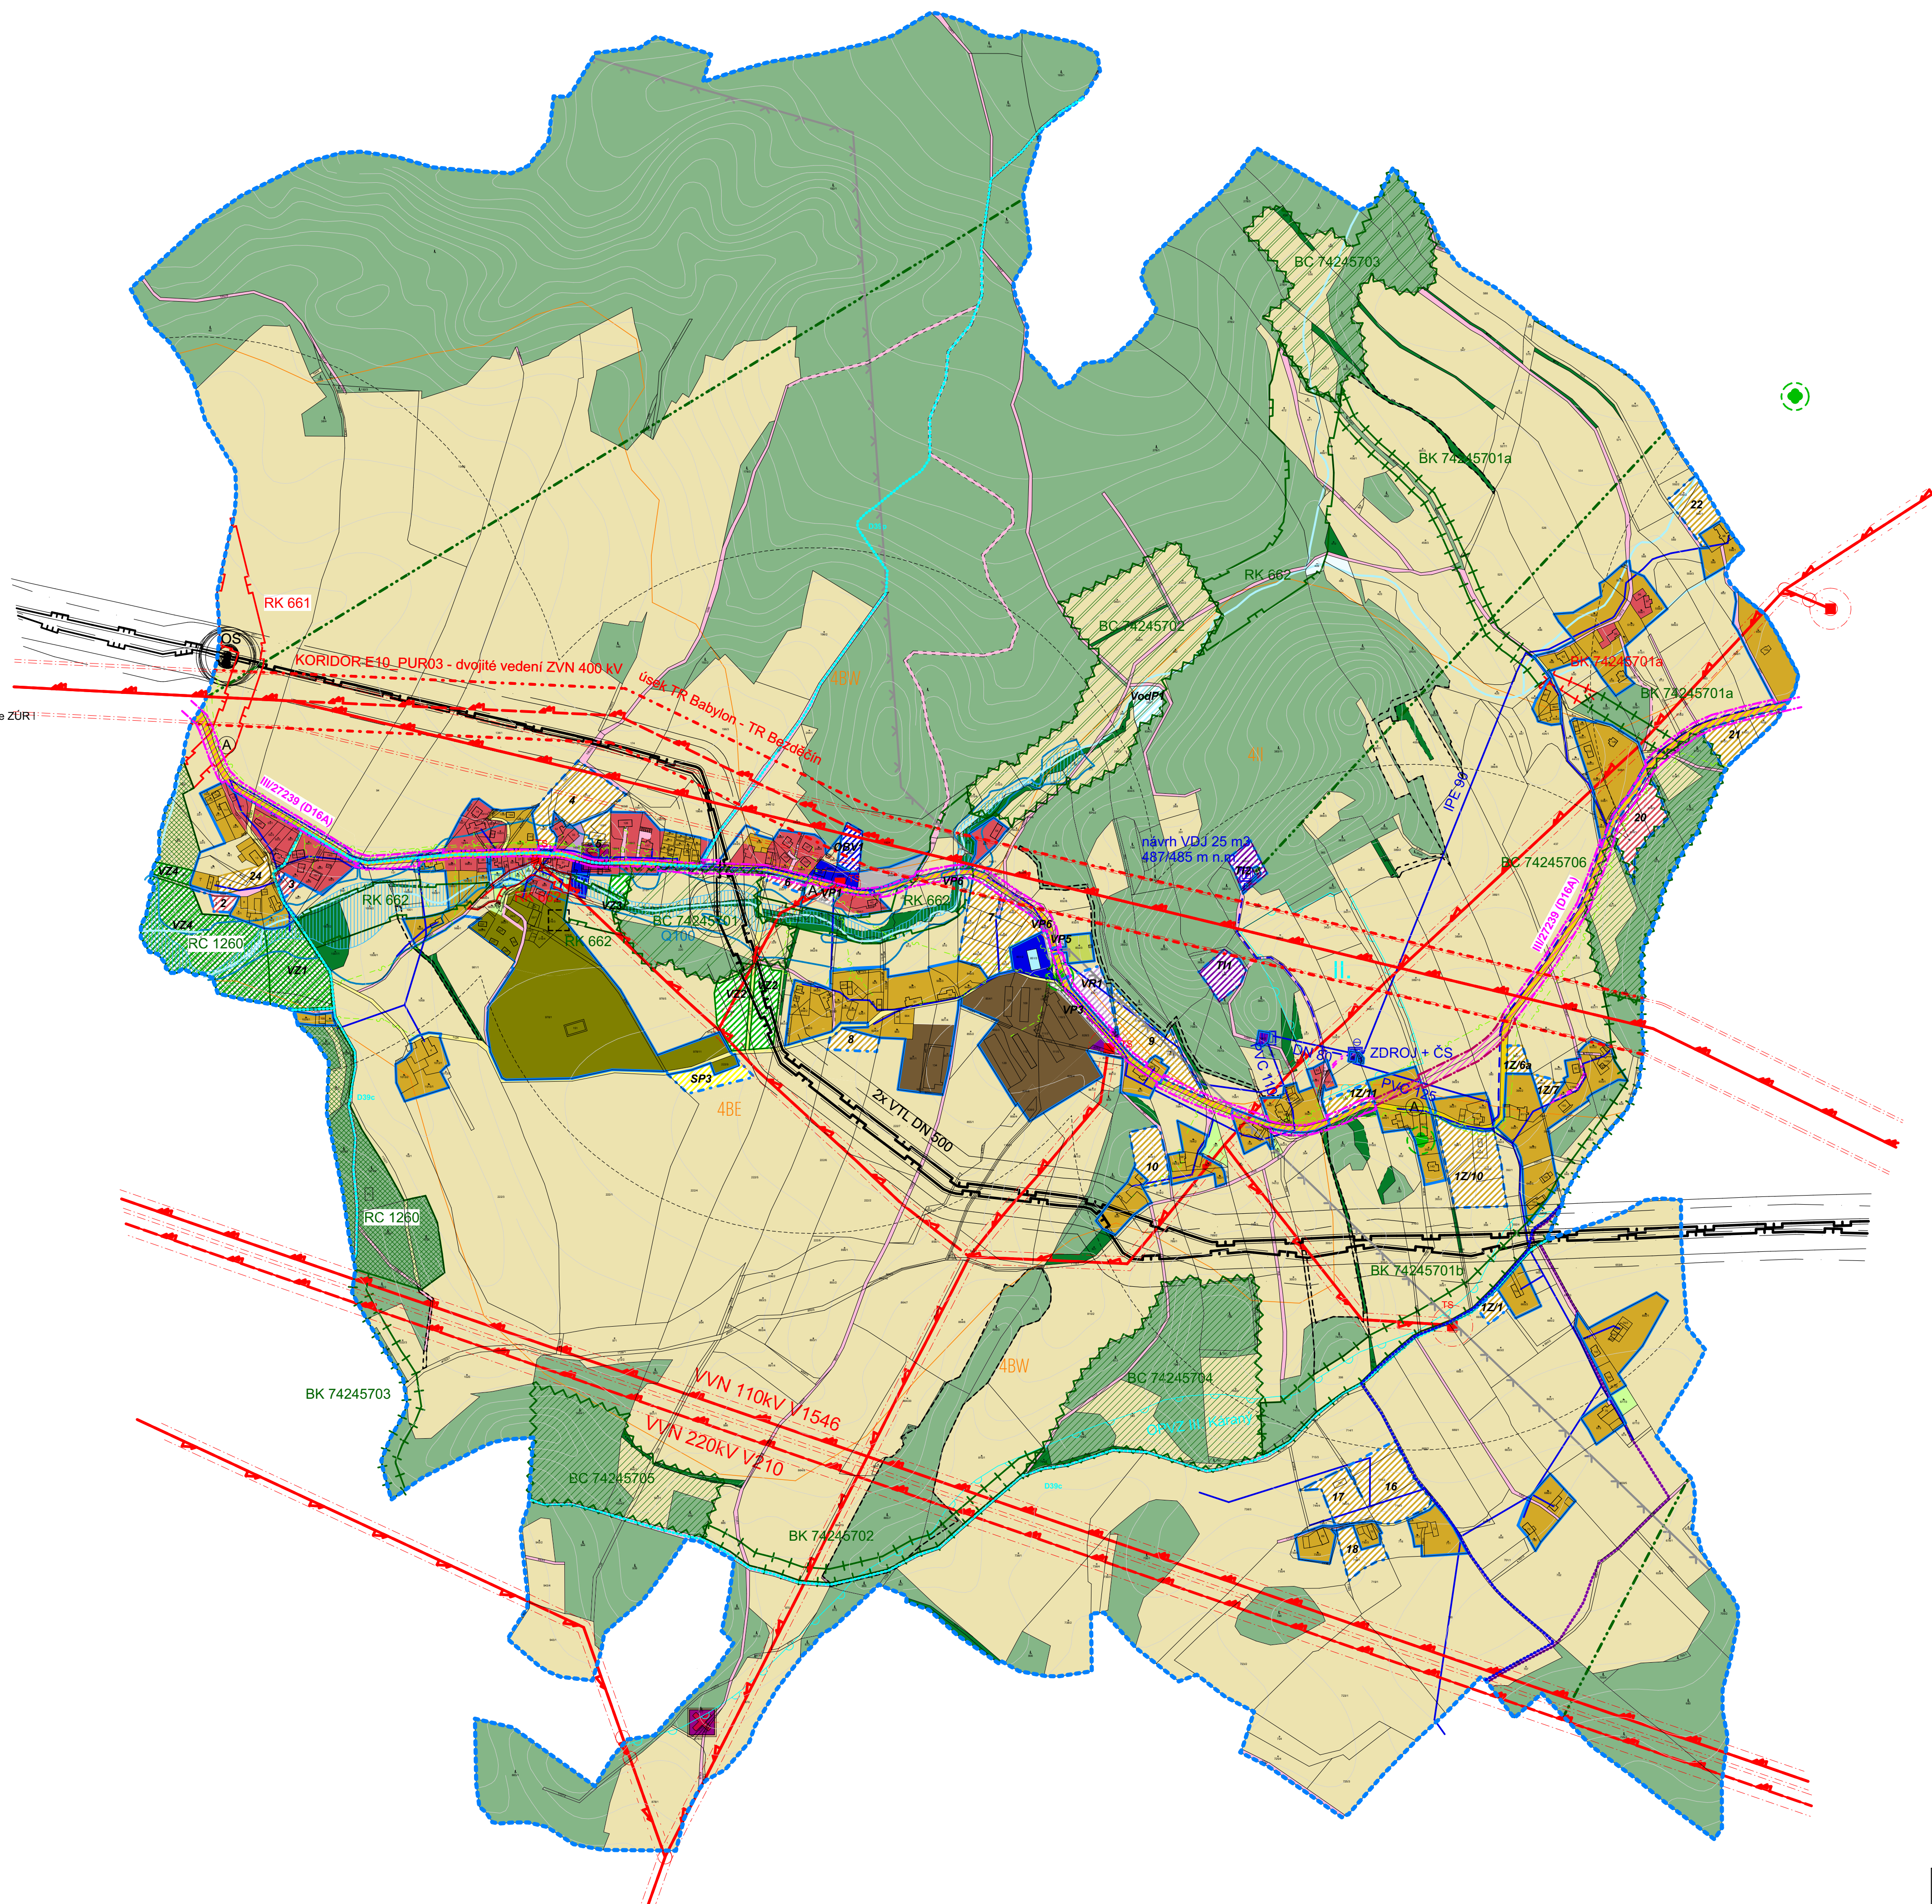

0 100 200 300m
1 cm = 50 m

ÚZEMNÍ PLÁN OBCE JANŮV DŮL NÁVRH			
VÝKRES:	KOORDINAČNÍ VÝKRES		
ZPRACOVATEL:	Ing. arch. Jan Sedláč, projektční atelier		
PORADOVATEL:	MAGISTRÁT MĚSTA LIBEREC, úřad územního plánování		
OBJEDNATEL:	OBEC JANŮV DŮL		
MĚRITKO:	1 : 5 000	DATUM:	08 / 2022
ČÍSLO VÝKRESU:		ČÍSLO PÁNE:	