EVROPSKÁ UNIE
Evropský fond pro regionální rozvoj
Integrovaný regionální operační program

MINISTERSTVO PRO MÍSTNÍ ROZVOJ ČR

LIBEREC


ÚZEMNÍ PLÁN


NÁZEV DÍLA - STUPEŇ - FÁZE

NOVÝ NÁVRH PRO VEŘEJNÉ PROJEDNÁNÍ

NÁZEV ČÁSTI DÍLA

VÝKRES KONCEPCE TECHNICKÉ INFRASTRUKTURY - VODNÍ HOSPODÁŘSTVÍ

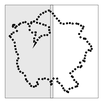

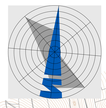

ZAKÁZKOVÉ Č. 001/2009 04/2018
OZNAČENÍ ČÁSTI DÍLA **4b**
MĚŘÍTKO 1 : 10 000

OBJEDNATEL
STATUTÁRNÍ MĚSTO LIBEREC
NÁMĚSTÍ DR. E. BENEŠE 1
460 59 LIBEREC
POŘIZOVATEL
ODBOR HL. ARCHITEKTA

ZHOTOVITEL
SAUL
U DOMOVINY 491/1
460 01 LIBEREC
ZODPOVĚDNÝ PROJEKTANT
TOPKLIMA S.R.O.
ING. P.KOŘÍNEK

VEDOUCÍ PROJEKTANT
ING.ARCH. J.PLAŠIL

EVROPSKÁ UNIE
Evropský fond pro regionální rozvoj
Integrovaný regionální operační program

MINISTERSTVO PRO MÍSTNÍ ROZVOJ ČR

LIBEREC


ÚZEMNÍ PLÁN


NÁZEV DÍLA - STUPEŇ - FÁZE

NOVÝ NÁVRH PRO VEŘEJNÉ PROJEDNÁNÍ

NÁZEV ČÁSTI DÍLA

VÝKRES KONCEPCE TECHNICKÉ INFRASTRUKTURY - VODNÍ HOSPODÁŘSTVÍ

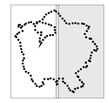

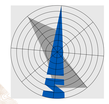


ZAKÁZKOVÉ Č. 001/2009 04/2018
OZNAČENÍ ČÁSTI DÍLA 4b
MĚŘÍTKO 1 : 10 000

OBJEDNATEL
STATUTÁRNÍ MĚSTO LIBEREC
NÁMĚSTÍ DR. E. BENEŠE 1
460 59 LIBEREC
POŘIZOVATEL
ODBOR HL. ARCHITEKTA

ZHOTOVITEL
SAUL
U DOMOVINY 491/1
460 01 LIBEREC
ZODPOVĚDNÝ PROJEKTANT
TOPKLIMA S.R.O.
ING. P.KOŘÍNEK

VEDOUCÍ PROJEKTANT
ING.ARCH. J.PLAŠIL

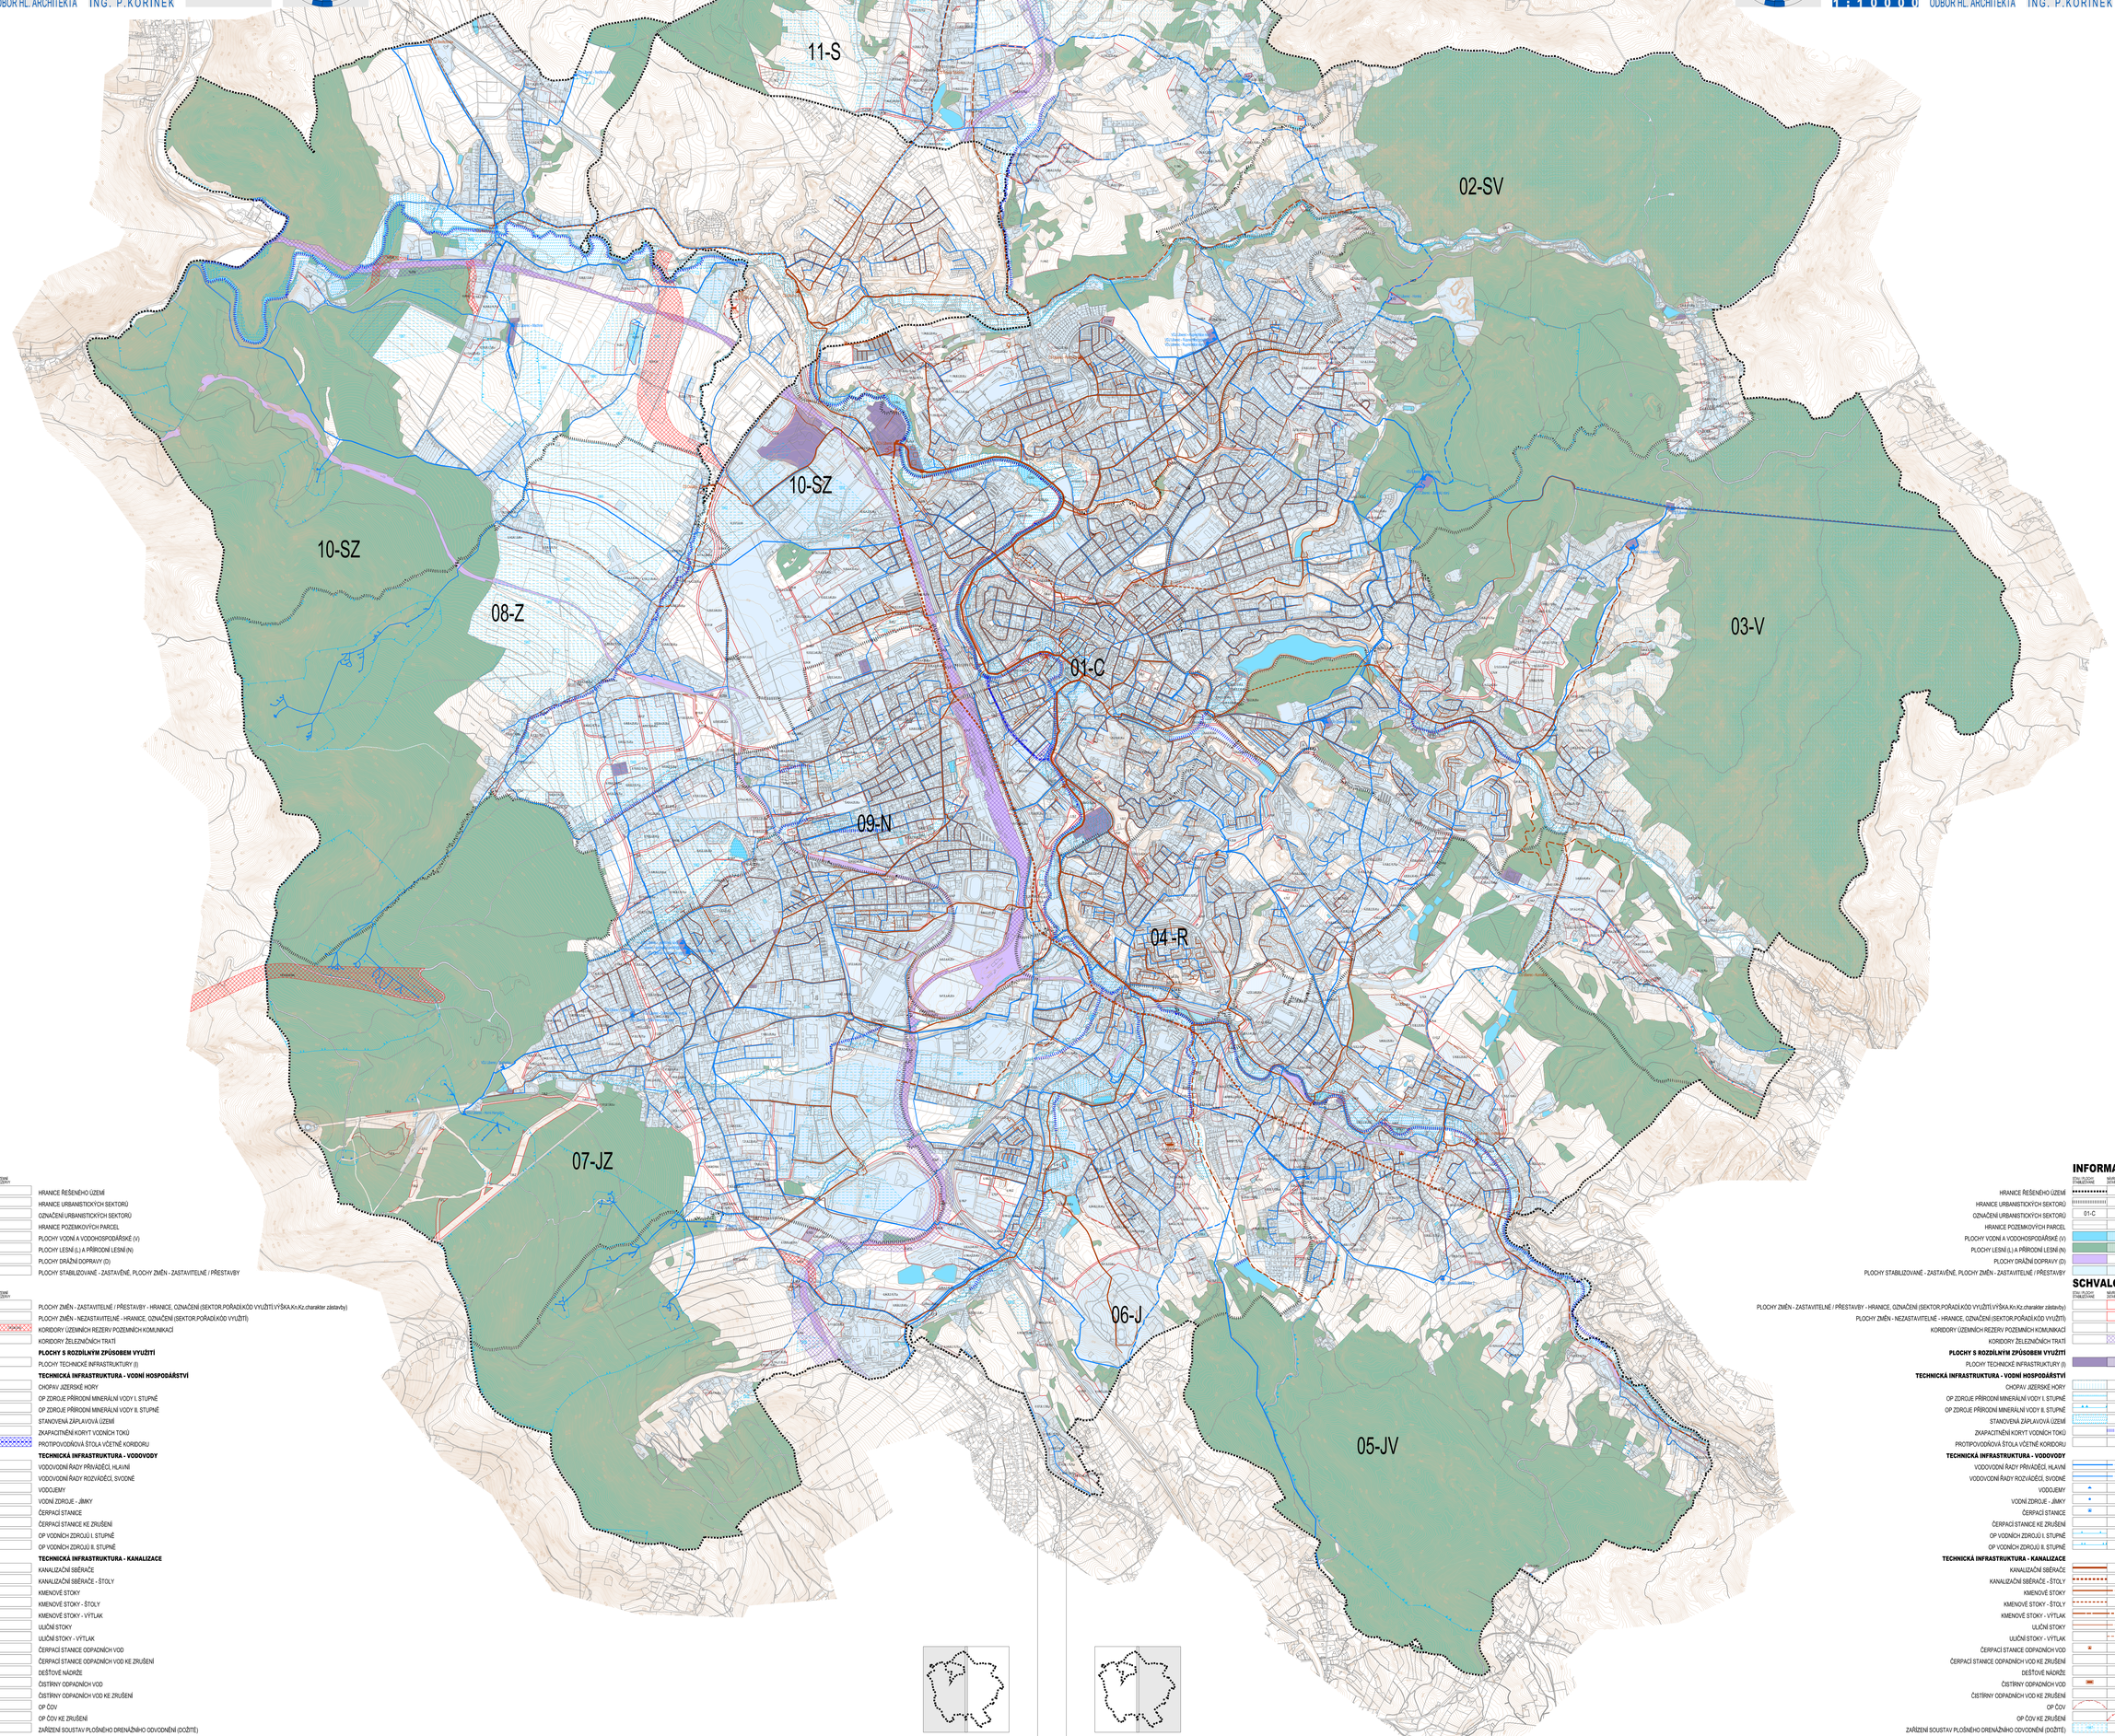

INFORMATIVNÍ JEVY

STAV / PLOCHY STABILIZOVANÉ | NÁVRH / PLOCHY ZMĚN - ZASTAVITELNÉ / PŘESTAVBY | NÁVRH / PLOCHY ZMĚN - NEZASTAVITELNÉ | ÚZEMNÍ REZERVY

- HRANICE ŘEŠENÉHO ÚZEMÍ
- HRANICE URBANISTICKÝCH SEKTORŮ
- 01-C OZNAČENÍ URBANISTICKÝCH SEKTORŮ
- HRANICE POZEMKOVÝCH PARCEL
- PLOCHY VODNÍ A VODOHOSPODÁŘSKÉ (V)
- PLOCHY LESNÍ (L) A PŘÍRODNÍ LESNÍ (N)
- PLOCHY DRÁŽNÍ DOPRAVY (D)
- PLOCHY STABILIZOVANÉ - ZASTAVĚNÉ, PLOCHY ZMĚN - ZASTAVITELNÉ / PŘESTAVBY

SCHVALOVANÉ JEVY

STAV / PLOCHY STABILIZOVANÉ | NÁVRH / PLOCHY ZMĚN - ZASTAVITELNÉ / PŘESTAVBY | NÁVRH / PLOCHY ZMĚN - NEZASTAVITELNÉ | ÚZEMNÍ REZERVY

- 1A0,4/22kV | 1A0,4/6kV
- 1A2
- 2P | 2V | 2VN
- PLOCHY ZMĚN - ZASTAVITELNÉ / PŘESTAVBY - HRANICE, OZNAČENÍ (SEKTOR.POŘADÍ.KÓD VYUŽITÍ.VÝŠKA.Kn.Kz.charakter zástavby)
- PLOCHY ZMĚN - NEZASTAVITELNÉ - HRANICE, OZNAČENÍ (SEKTOR.POŘADÍ.KÓD VYUŽITÍ)
- KORIDORY ÚZEMNÍCH REZERV POZEMNÍCH KOMUNIKACÍ
- KORIDORY ŽELEZNIČNÍCH TRATÍ

PLOCHY S ROZDÍLNÝM ZPŮSOBEM VYUŽITÍ

- PLOCHY TECHNICKÉ INFRASTRUKTURY (I)

TECHNICKÁ INFRASTRUKTURA - VODNÍ HOSPODÁŘSTVÍ

- CHOPAV JIZERSKÉ HORY
- OP ZDROJE PŘÍRODNÍ MINERÁLNÍ VODY I. STUPNĚ
- OP ZDROJE PŘÍRODNÍ MINERÁLNÍ VODY II. STUPNĚ
- STANOVENÁ ZÁPLAVOVÁ ÚZEMÍ
- ZKAPACITNĚNÍ KORYT VODNÍCH TOKŮ
- PROTIPOVODŇOVÁ ŠTOLA VČETNĚ KORIDORU

TECHNICKÁ INFRASTRUKTURA - VODOVODY

- VODOVODNÍ ŘADY PŘIVÁDĚCÍ, HLAVNÍ
- VODOVODNÍ ŘADY ROZVÁDĚCÍ, SVODNÉ
- VODOJEMY
- VODNÍ ZDROJE - JÍMKY
- ČERPACÍ STANICE
- ČERPACÍ STANICE KE ZRUŠENÍ
- OP VODNÍCH ZDROJŮ I. STUPNĚ
- OP VODNÍCH ZDROJŮ II. STUPNĚ

TECHNICKÁ INFRASTRUKTURA - KANALIZACE

- KANALIZAČNÍ SBĚRAČE
- KANALIZAČNÍ SBĚRAČE - ŠTOLY
- KMENOVÉ STOKY
- KMENOVÉ STOKY - ŠTOLY
- KMENOVÉ STOKY - VÝTLAK
- ULIČNÍ STOKY
- ULIČNÍ STOKY - VÝTLAK
- ČERPACÍ STANICE ODPADNÍCH VOD
- ČERPACÍ STANICE ODPADNÍCH VOD KE ZRUŠENÍ
- DEŠŤOVÉ NÁDRŽE
- ČOV ČISTÍRNY ODPADNÍCH VOD
- ČOV ČISTÍRNY ODPADNÍCH VOD KE ZRUŠENÍ
- OP ČOV
- OP ČOV KE ZRUŠENÍ
- ZAŘÍZENÍ SOUSTAV PLOŠNÉHO DRENÁŽNÍHO ODVODNĚNÍ (DOŽITÉ)

INFORMATIVNÍ JEVY

STAV / PLOCHY STABILIZOVANÉ | NÁVRH / PLOCHY ZMĚN - ZASTAVITELNÉ / PŘESTAVBY | NÁVRH / PLOCHY ZMĚN - NEZASTAVITELNÉ | ÚZEMNÍ REZERVY

- HRANICE ŘEŠENÉHO ÚZEMÍ
- HRANICE URBANISTICKÝCH SEKTORŮ
- 01-C OZNAČENÍ URBANISTICKÝCH SEKTORŮ
- HRANICE POZEMKOVÝCH PARCEL
- PLOCHY VODNÍ A VODOHOSPODÁŘSKÉ (V)
- PLOCHY LESNÍ (L) A PŘÍRODNÍ LESNÍ (N)
- PLOCHY DRÁŽNÍ DOPRAVY (D)
- PLOCHY STABILIZOVANÉ - ZASTAVĚNÉ, PLOCHY ZMĚN - ZASTAVITELNÉ / PŘESTAVBY

SCHVALOVANÉ JEVY

STAV / PLOCHY STABILIZOVANÉ | NÁVRH / PLOCHY ZMĚN - ZASTAVITELNÉ / PŘESTAVBY | NÁVRH / PLOCHY ZMĚN - NEZASTAVITELNÉ | ÚZEMNÍ REZERVY

- 1A0,4/22kV | 1A0,4/6kV
- 1A2
- 2P | 2V | 2VN
- PLOCHY ZMĚN - ZASTAVITELNÉ / PŘESTAVBY - HRANICE, OZNAČENÍ (SEKTOR.POŘADÍ.KÓD VYUŽITÍ.VÝŠKA.Kn.Kz.charakter zástavby)
- PLOCHY ZMĚN - NEZASTAVITELNÉ - HRANICE, OZNAČENÍ (SEKTOR.POŘADÍ.KÓD VYUŽITÍ)
- KORIDORY ÚZEMNÍCH REZERV POZEMNÍCH KOMUNIKACÍ
- KORIDORY ŽELEZNIČNÍCH TRATÍ

PLOCHY S ROZDÍLNÝM ZPŮSOBEM VYUŽITÍ

- PLOCHY TECHNICKÉ INFRASTRUKTURY (I)

TECHNICKÁ INFRASTRUKTURA - VODNÍ HOSPODÁŘSTVÍ

- CHOPAV JIZERSKÉ HORY
- OP ZDROJE PŘÍRODNÍ MINERÁLNÍ VODY I. STUPNĚ
- OP ZDROJE PŘÍRODNÍ MINERÁLNÍ VODY II. STUPNĚ
- STANOVENÁ ZÁPLAVOVÁ ÚZEMÍ
- ZKAPACITNĚNÍ KORYT VODNÍCH TOKŮ
- PROTIPOVODŇOVÁ ŠTOLA VČETNĚ KORIDORU

TECHNICKÁ INFRASTRUKTURA - VODOVODY

- VODOVODNÍ ŘADY PŘIVÁDĚCÍ, HLAVNÍ
- VODOVODNÍ ŘADY ROZVÁDĚCÍ, SVODNÉ
- VODOJEMY
- VODNÍ ZDROJE - JÍMKY
- ČERPACÍ STANICE
- ČERPACÍ STANICE KE ZRUŠENÍ
- OP VODNÍCH ZDROJŮ I. STUPNĚ
- OP VODNÍCH ZDROJŮ II. STUPNĚ

TECHNICKÁ INFRASTRUKTURA - KANALIZACE

- KANALIZAČNÍ SBĚRAČE
- KANALIZAČNÍ SBĚRAČE - ŠTOLY
- KMENOVÉ STOKY
- KMENOVÉ STOKY - ŠTOLY
- KMENOVÉ STOKY - VÝTLAK
- ULIČNÍ STOKY
- ULIČNÍ STOKY - VÝTLAK
- ČERPACÍ STANICE ODPADNÍCH VOD
- ČERPACÍ STANICE ODPADNÍCH VOD KE ZRUŠENÍ
- DEŠŤOVÉ NÁDRŽE
- ČOV ČISTÍRNY ODPADNÍCH VOD
- ČOV ČISTÍRNY ODPADNÍCH VOD KE ZRUŠENÍ
- OP ČOV
- OP ČOV KE ZRUŠENÍ
- ZAŘÍZENÍ SOUSTAV PLOŠNÉHO DRENÁŽNÍHO ODVODNĚNÍ (DOŽITÉ)