
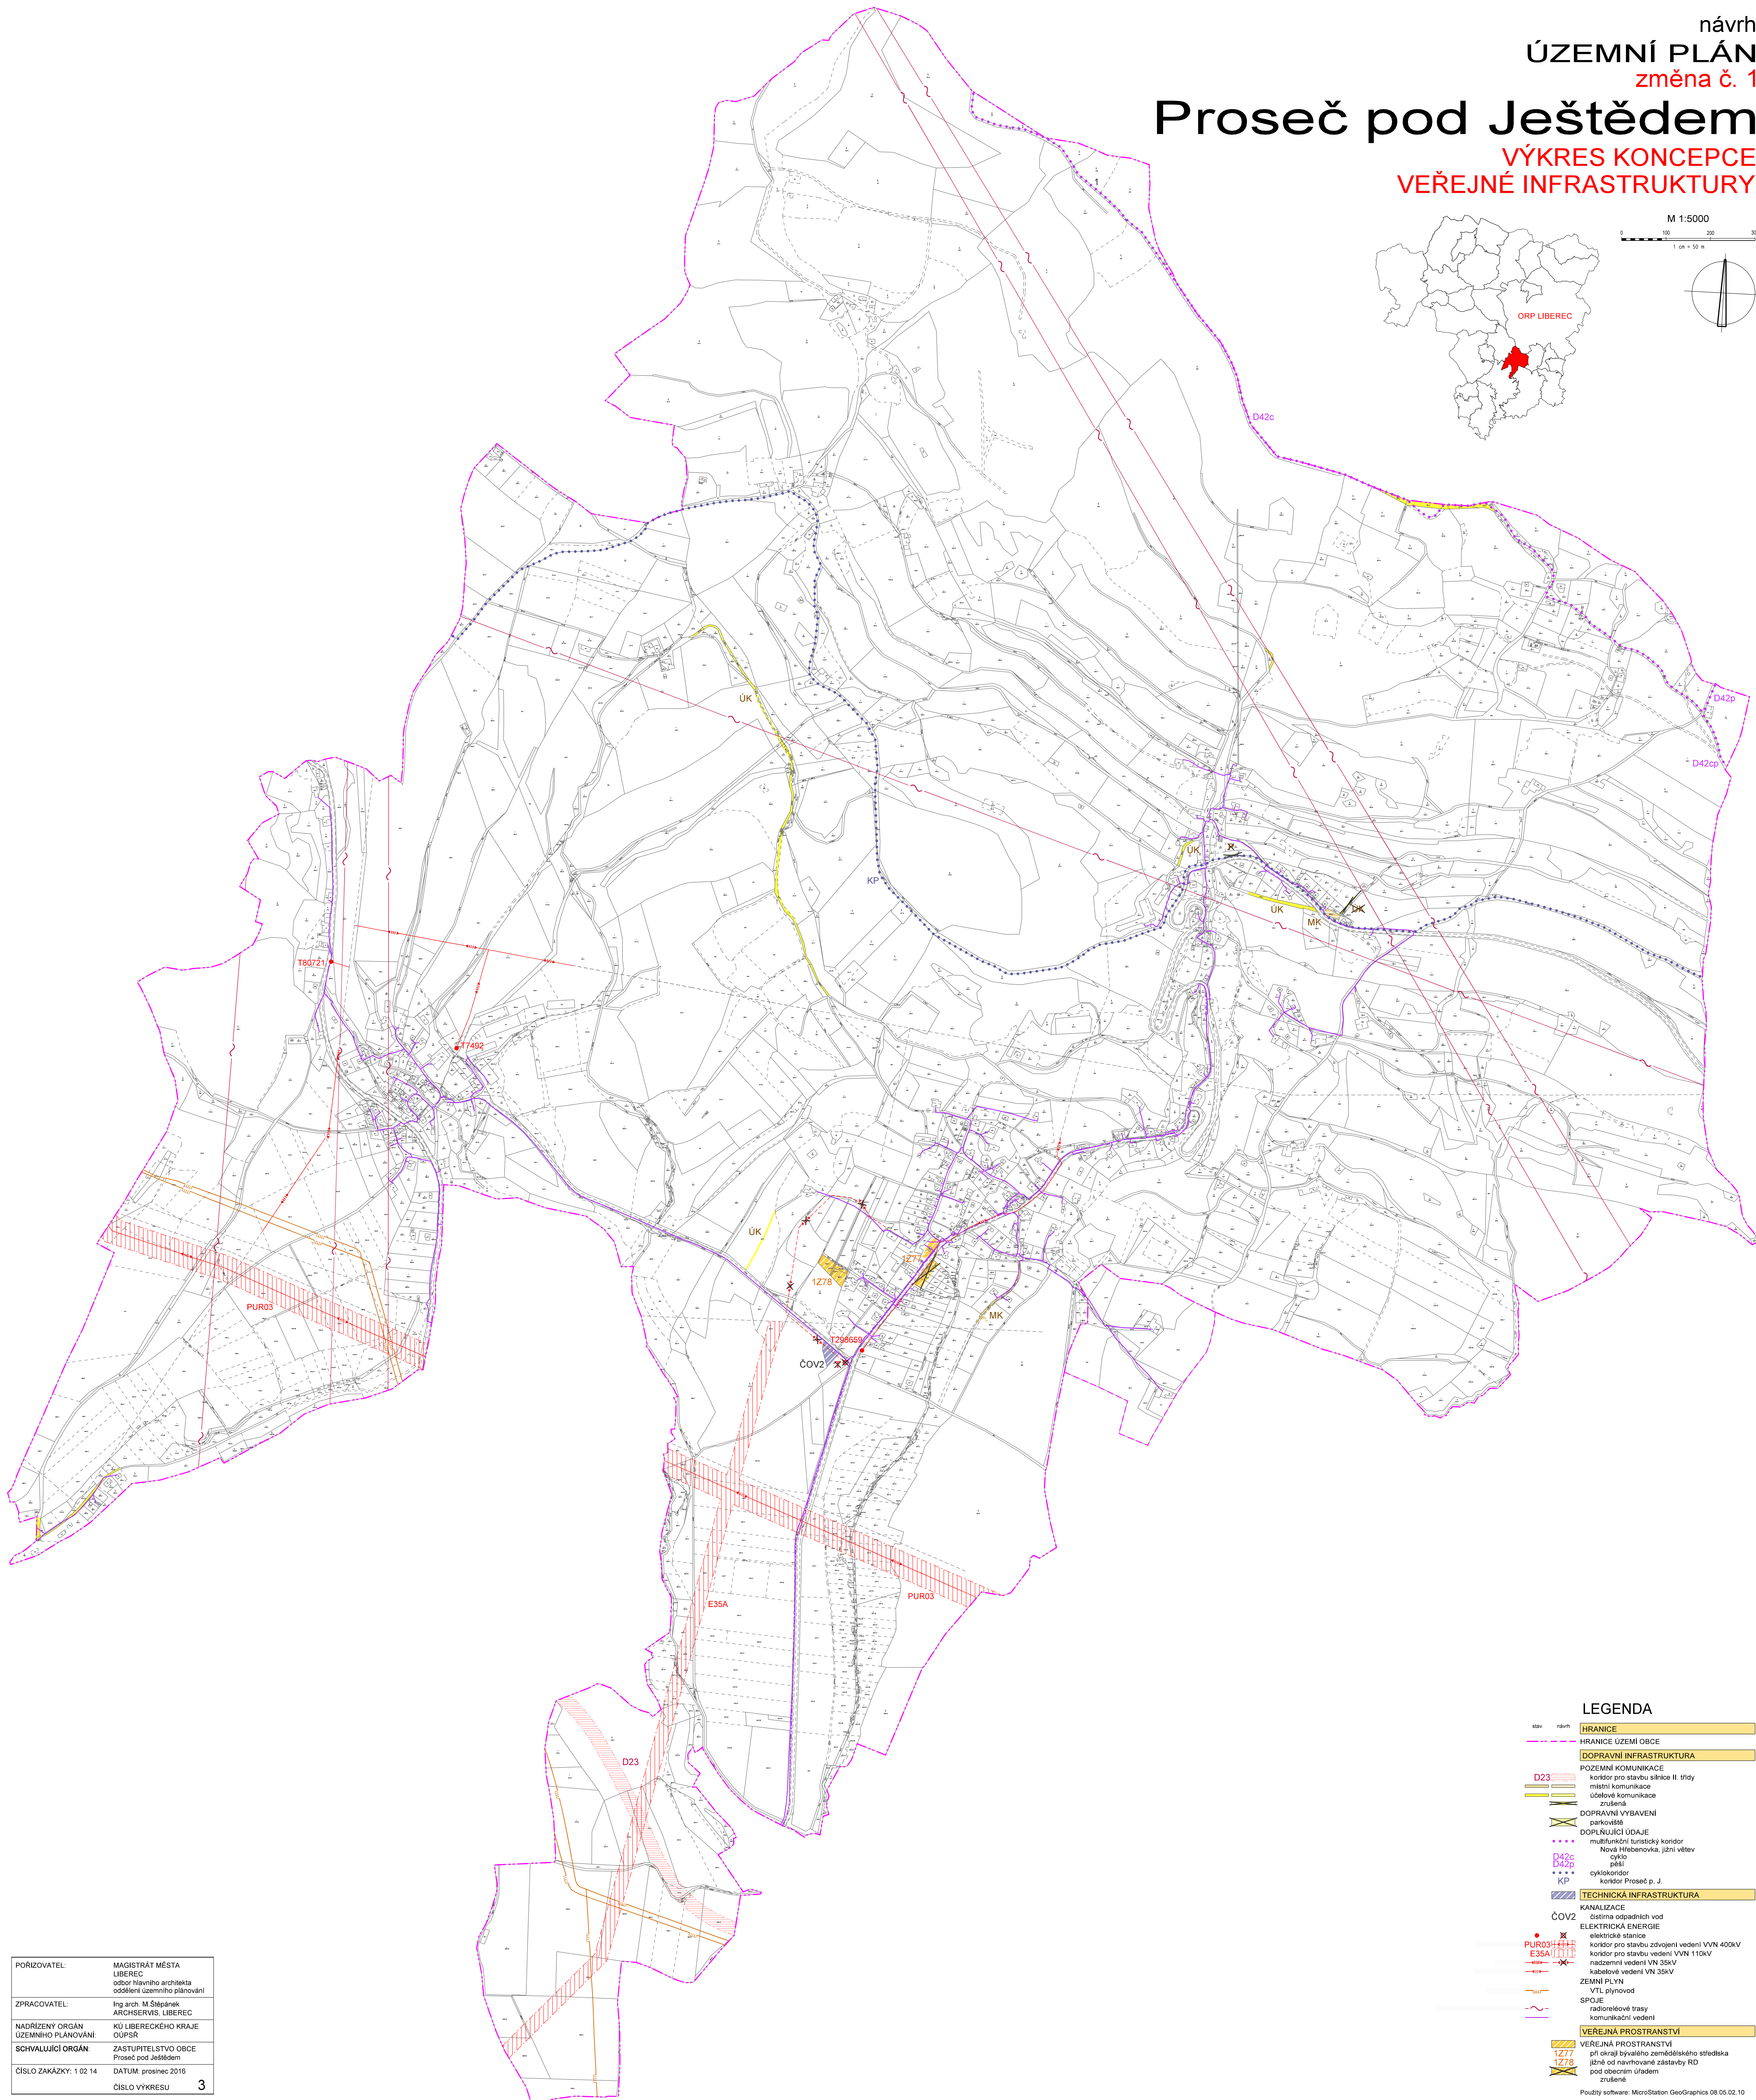


Proseč pod Ještědem

VÝKRES KONCEPCE VEŘEJNÉ INFRASTRUKTURY

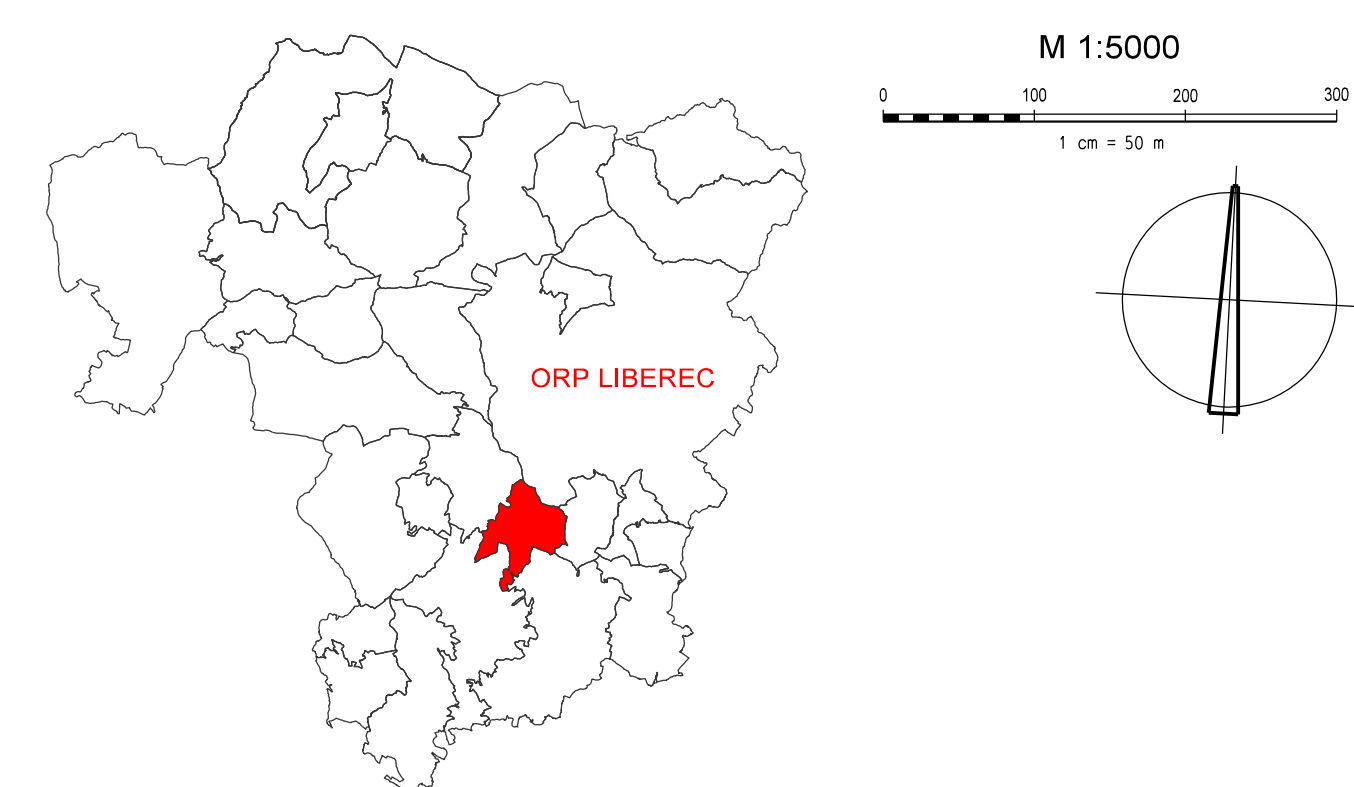

LEGENDA

- | | |
|---------------------------------|--|
| | HRANICE |
| | HRANICE ÚZEMÍ OBCE |
| DOPRAVNÍ INFRASTRUKTURA | |
| | POZEMNÍ KOMUNIKACE |
| | koridor pro stavbu silnice II. třídy |
| | místní komunikace |
| | účelové komunikace |
| | zrušené |
| | DOPRAVNÍ VYBAVENÍ |
| | parkoviště |
| | DOPLNJUCÍ ÚDAJE |
| | multifunkční turistický koridor |
| | Nová Hřebenovka, jižní větev |
| | cyklokoridor |
| | koridor Proseč p. J. |
| | KP |
| TECHNICKÁ INFRASTRUKTURA | |
| | KANALIZACE |
| | čistírna odpadních vod |
| | ČOV2 |
| | ELEKTRICKÁ ENERGIE |
| | elektrické stanice |
| | koridor pro stavbu zvýšeného vedení VN 400kV |
| | koridor pro stavbu vedení VN 110kV |
| | nadzemní vedení VN 35kV |
| | řádkové vedení VN 35kV |
| | ZEMNÍ PLYN |
| | VTL plynovod |
| | SPOJE |
| | radiotelefonní trasy |
| | komunikační vedení |
| VEŘEJNÁ PROSTRANSTVÍ | |
| | VEŘEJNÁ PROSTRANSTVÍ |
| | při okrajích bývalého zemědělského střediska |
| | 1277 |
| | 1278 |
| | jižně od navrhované zástavby RD |
| | pod dohledem úřadem |
| | zrušené |

Použitý software: MicroStation GeoGraphics 08.05.02.10

POŘIZOVATEL:	MAGISTRÁT MĚSTA LIBEREC
ZPRACOVATEL:	Ing. arch. M. Štěpánek ARCHSERVIS, LIBEREC
NADŘÍZENÝ ORGÁN ÚZEMNÍHO PLÁNOVÁNÍ:	KÚ LIBERECÉHO KRAJE OÚPSR
SCHVALUJÍCÍ ORGÁN:	ZÁSTUPITELSTVO OBCE Proseč pod Ještědem
ČÍSLO ZAKÁZKY: 1 02 14	DATUM: prosinec 2016
ČÍSLO VÝKRESU:	3