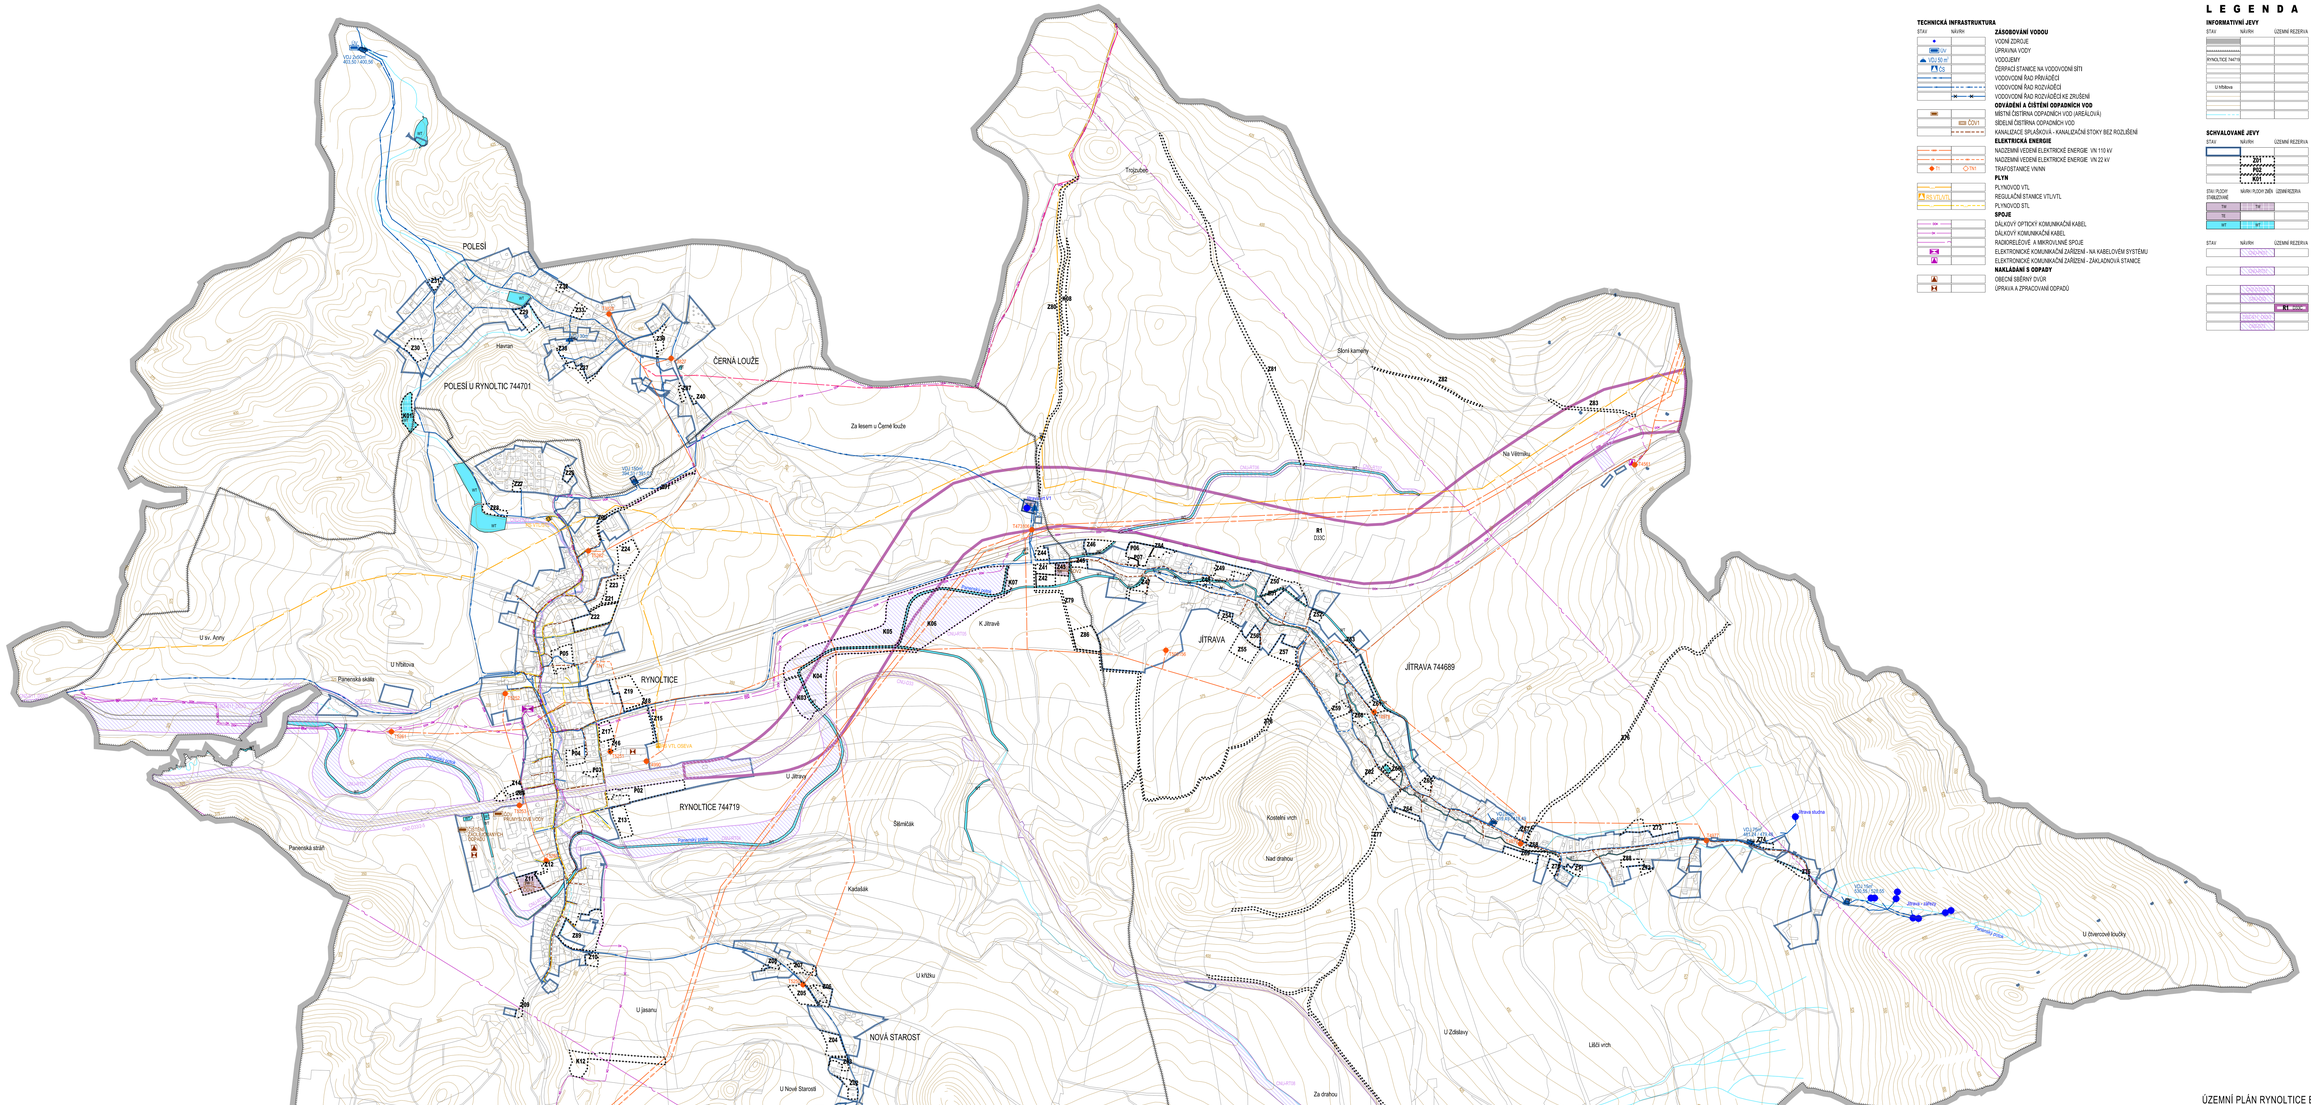

TECHNICKÁ INFRASTRUKTURA

STAV | NÁVRH

ZÁSOBOVÁNÍ VODOU
VODNÍ ZDROJE
ÚPRAVNA VODY
VODOJEMY
ČERPACÍ STANICE NA VODOVODNÍ SÍTI
VODOVODNÍ ŘAD PŘIVAĎAČ
VODOVODNÍ ŘAD ROZVAĎAČ
VODOVODNÍ ŘAD ROZVAĎAČ/SEK ZRUŠENÍ
ODVÁDĚNÍ A ČIŠTĚNÍ ODPADNÍCH VOD
MÍSTNÍ ČISTÍRNA ODPADNÍCH VOD (AREÁLOVÁ)
SÍDELNÍ ČISTÍRNA ODPADNÍCH VOD
KANALIZACE SPLAŠKOVÁ - KANALIZAČNÍ STOKY BEZ ROZLIŠENÍ
ELEKTRICKÁ ENERGIE
NADZEMNÍ VEDENÍ ELEKTRICKÉ ENERGIE VN 110 kV
NADZEMNÍ VEDENÍ ELEKTRICKÉ ENERGIE VN 22 kV
TRAFOSTANICE VN/NN
PLYN
PLYNOVOD VTL
REGULAČNÍ STANICE VTL/VTL
PLYNOVOD STL
SPOJE
DÁLKOVÝ OPTICKÝ KOMUNIKAČNÍ KABEL
DÁLKOVÝ KOMUNIKAČNÍ KABEL
RADIORELÉOVÉ A MIKROVLNNÉ SPOJE
ELEKTRONICKÉ KOMUNIKAČNÍ ZAŘÍZENÍ - NA KABELOVÉM SYSTÉMU
ELEKTRONICKÉ KOMUNIKAČNÍ ZAŘÍZENÍ - ZÁKLADNOVÁ STANICE
NAKLÁDÁNÍ S ODPADY
OBECNÍ SBĚRNÝ DVŮR
ÚPRAVNA A ZPRACOVÁVÁNÍ ODPADŮ

L E G E N D A

INFORMATIVNÍ JEVY

STAV | NÁVRH | ÚZEMNÍ REZERVA

HRANICE ŘEŠENÉHO ÚZEMÍ - HRANICE OBCE
HRANICE KATASTRÁLNÍCH ÚZEMÍ
NÁZVY KATASTRÁLNÍCH ÚZEMÍ
HRANICE PARCEL
VNITŘNÍ KRESBA V PARCELE
MÍSTNÍ A POMÍSTNÍ NÁZVOSLOVÍ
VRSTEVNICE - HLAVNÍ
VRSTEVNICE - ZÁKLADNÍ
VODNÍ TOKY - LINIE (POZEMNÍ / ZATRUBNĚNÉ)

SCHVALOVANÉ JEVY

STAV | NÁVRH | ÚZEMNÍ REZERVA

ZASTAVĚNÉ ÚZEMÍ VYMEZENÉ K 1.7.2022
ZASTAVITELNÉ PLOCHY - HRANICE, OZNAČENÍ
PLOCHY PŘESTAVBY - HRANICE, OZNAČENÍ
PLOCHY ZMĚN V KRAJINĚ - HRANICE, OZNAČENÍ

STAV PLOCHY | NÁVRH PLOCHY | OZNAČENÍ PLOCHY

PLOCHY S ROZDÍLNÝM ZPŮSOBEM VYUŽITÍ
VODNÍ HOSPODÁŘSTVÍ
ENERGETIKA
VODNÍ A VODNÍCH TOKŮ

STAV | NÁVRH | ÚZEMNÍ REZERVA

SNIŽOVÁNÍ OHROŽENÍ ÚZEMÍ POVODNĚMI
KORIDOR PRO REKONSTRUKCI KORYTA RYNOLTICKÉHO POTOKA
ZVYŠOVÁNÍ RETENČNÍCH SCHOPNOSTÍ KRAJINY
KORIDORY PRO REVITALIZACI A ROZVOLNĚNÍ TOKU
DOPRAVNÍ INFRASTRUKTURA
KORIDOR PRO OPTIMALIZACI ŽELEZNIČNÍ TRATI
KORIDOR PRO RACIONALIZACI ŽELEZNIČNÍ TRATI
KORIDOR ÚZEMNÍ REZERVY PRO PŘELOŽKU ŽELEZNIČNÍ TRATI
KORIDOR PRO PŘELOŽKU SILNICE I. TŘÍDY
KORIDORY PRO UMÍSTĚNÍ KOMUNIKACÍ S VYLOUČENÍM MOTOROVÉ DOPRAVY (CAZ-D73, CNU-D42)

ÚZEMNÍ PLÁN RYNOLTICE BYL SPOLUFINANCOVÁN Z PROSTŘEDKŮ MINISTERSTVA PRO MÍSTNÍ ROZVOJ

MINISTERSTVO PRO MÍSTNÍ ROZVOJ ČR

RYNOLTICE

Ú Z E M N Í P L Á N

NÁZEV DÍLA - STUPEŇ - FÁZE

N Á V R H

NÁZEV ČÁSTI DÍLA

VÝKRES KONCEPCE TECHNICKÉ INFRASTRUKTURY

ZNOTOVITEL AUTORIZACE OBJEDNATEL

SAUL

VEDOUCÍ PROJEKTANT
ING.ARCH.I.PLAŠIL

ZODPOVĚDNÝ PROJEKTANT
ING. O.LUBOJACKÝ
ING. J.TAVODOVÁ

OBEC RYNOLTICE
RYNOLTICE 199
463 55 RYNOLTICE

ČÍSLO VÝKRESU: 3
ČÍSLO ČÁSTI DÍLA: 004/2020
ČÍSLO ZAKÁZKY: 009/5000
DATUM: 06/2024
MĚŘÍTKO: 1:5 000

Veškerá práva na užití a nakládání osobní pro potřeby územního plánu