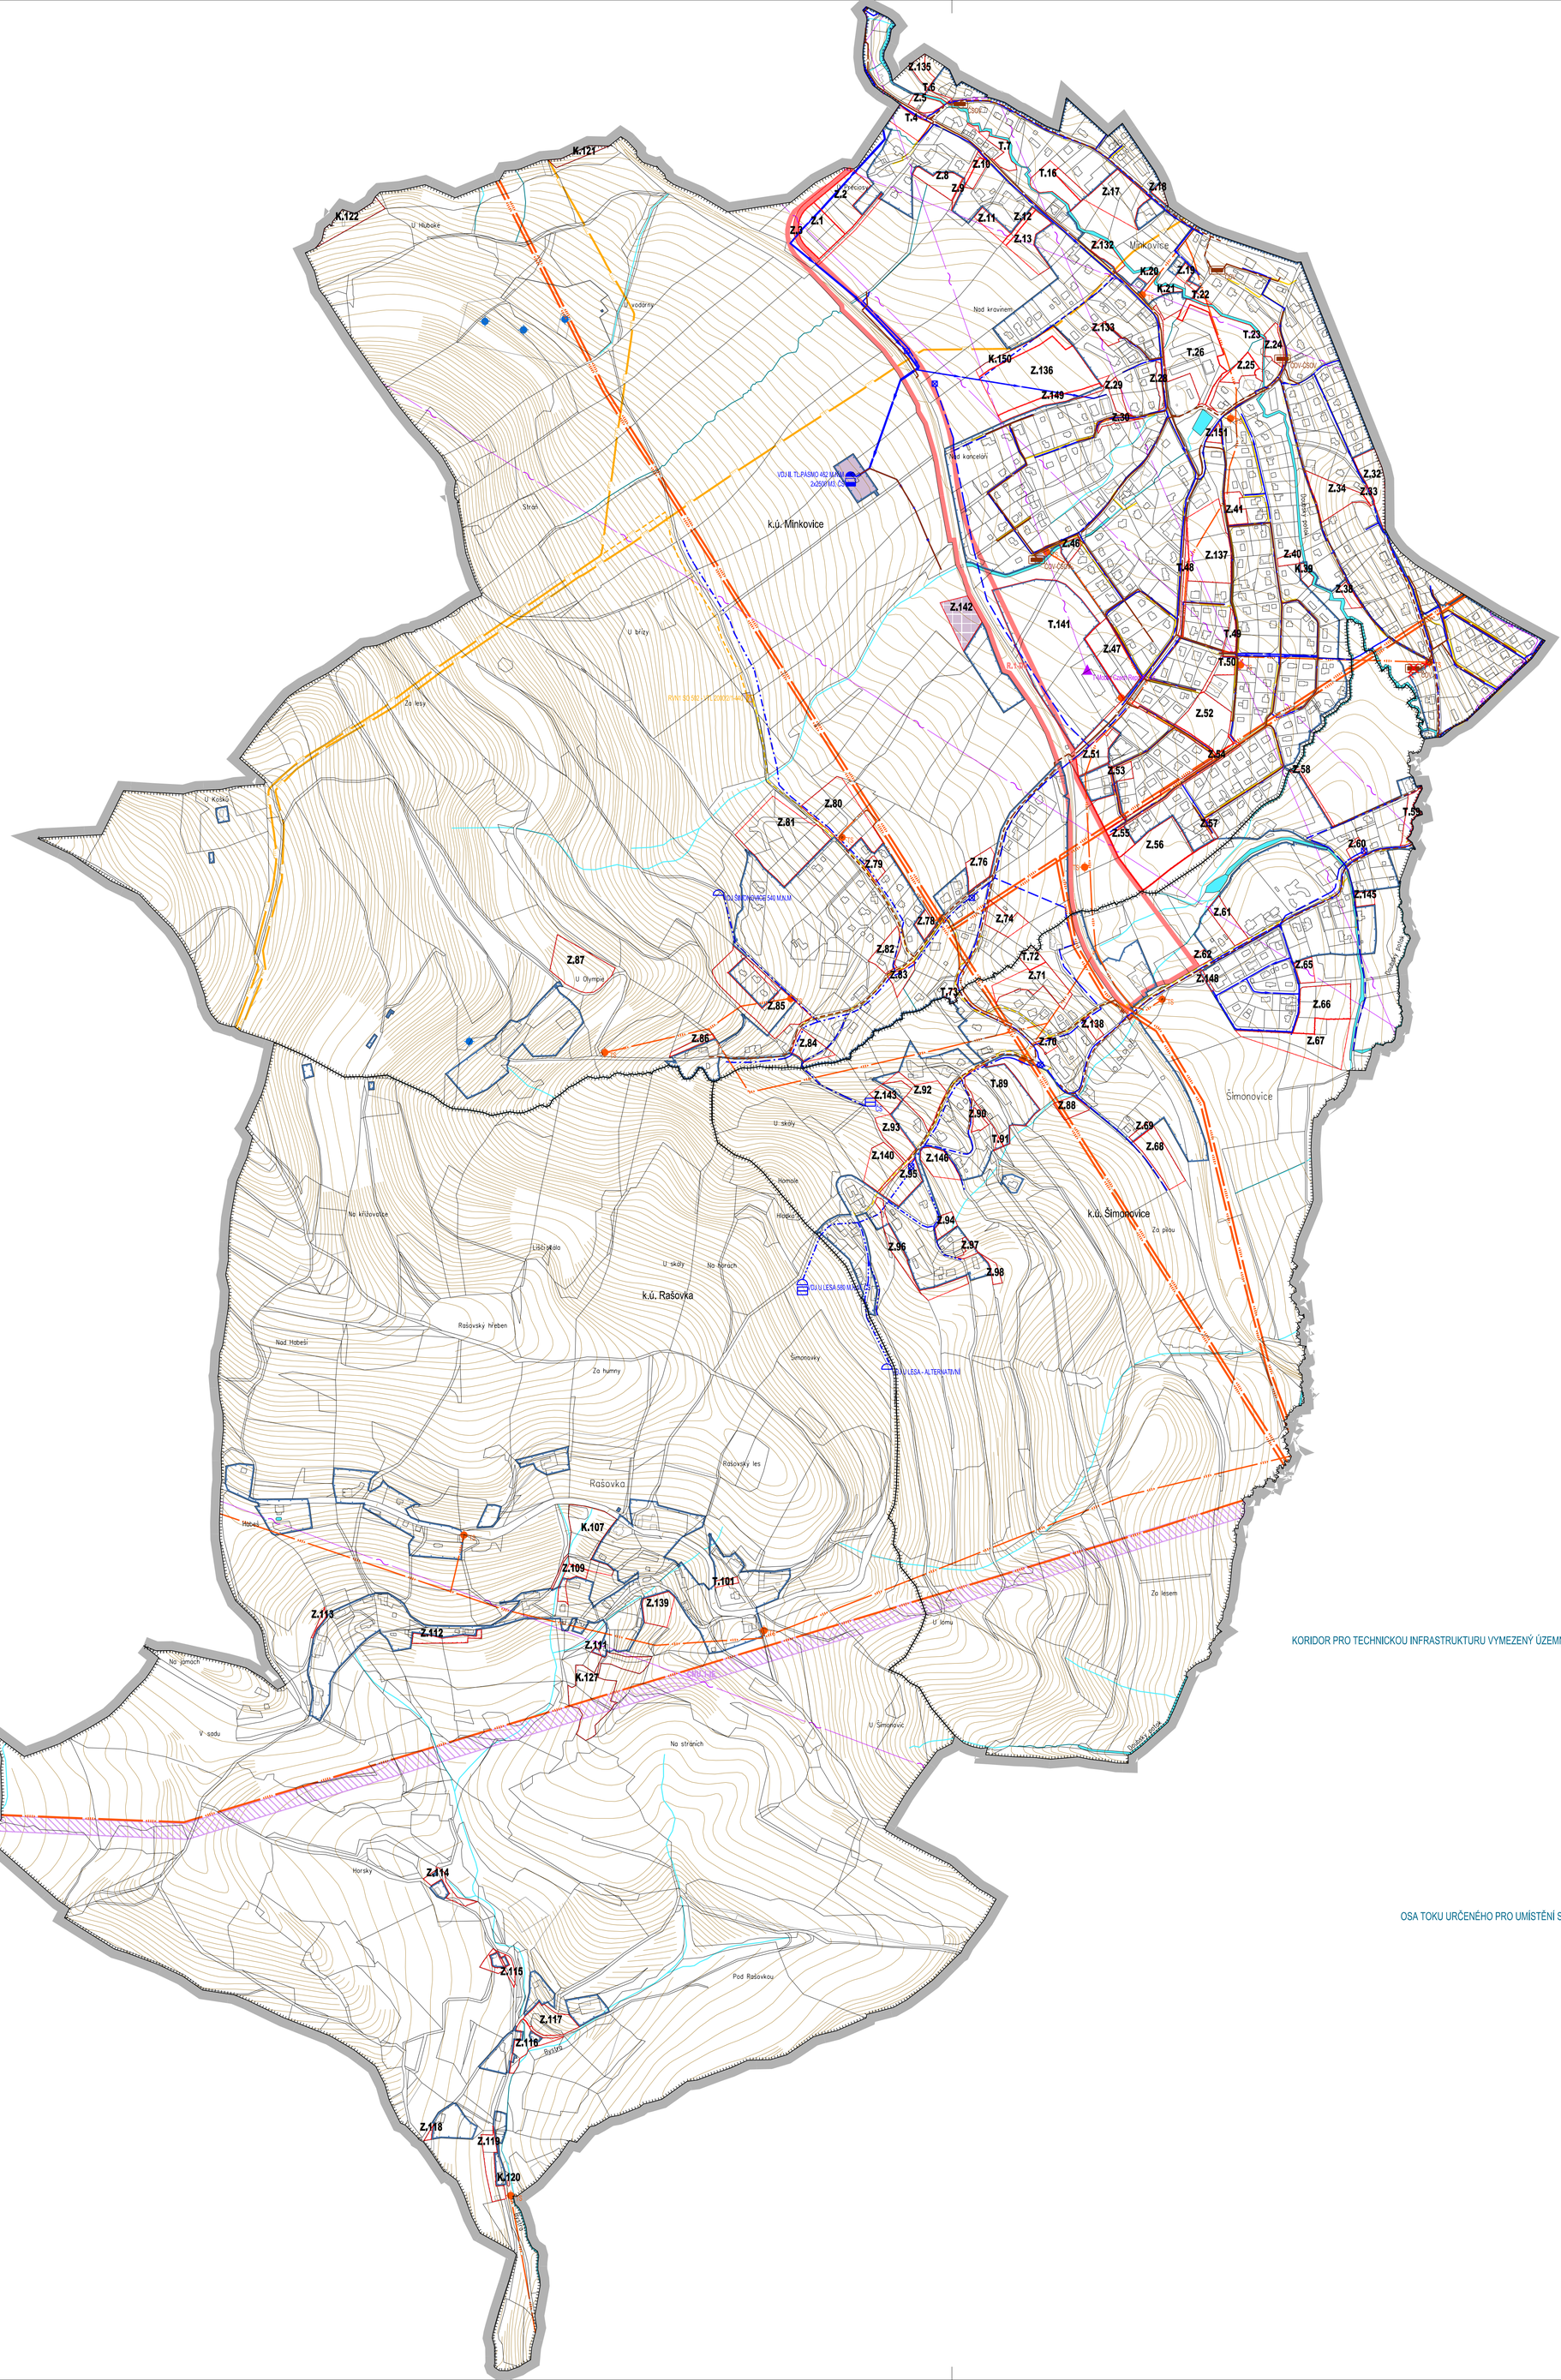

INFORMATIVNÍ JEVY

	STAV	NÁVRH	ÚZEMNÍ REZERVA
HRANICE ŘEŠENÉHO ÚZEMÍ			
HRANICE KATASTRÁLNÍCH ÚZEMÍ			
HRANICE POZEMKOVÝCH PARCEL			
VNITŘNÍ KRESBA V PARCELE			
NÁZVY KATASTRÁLNÍCH ÚZEMÍ	k.ú. Šimonovice		
MÍSTNÍ A POMÍSTNÍ NÁZVOSLOVÍ	Rašovský les		
VRSTEVNICE			
VODNÍ TOKY - LINIE			

SCHVALOVANÉ JEVY

ZASTAVĚNÉ ÚZEMÍ VYMEZENÉ K DATU 30.06. 2025			
ZASTAVITELNÉ PLOCHY - HRANICE, OZNAČENÍ		Z.1	
TRANSFORMAČNÍ PLOCHY - HRANICE, OZNAČENÍ		T.6	
PLOCHY ZMĚN V KRAJINĚ - HRANICE, OZNAČENÍ		K.20	
ÚZEMNÍ REZERVA - HRANICE, OZNAČENÍ			R.1-DS

VYBRANÉ PLOCHY S ROZDÍLNÝM ZPŮSOBEM VYUŽITÍ	STABILIZOVANÉ	NÁVRHOVÉ	ÚZEMNÍ REZERVA
TECHNICKÁ INFRASTRUKTURA VŠEOBECNÁ			
VODNÍ A VODOHOSPODÁŘSKÉ VŠEOBECNÉ			

VODNÍ HOSPODÁŘSTVÍ - ZÁSOBOVÁNÍ VODOU	STAV	NÁVRH	ÚZEMNÍ REZERVA
VODNÍ ZDROJE			
VODOJEMY			
ČERPACÍ STANICE			
PŘERUŠOVACÍ KOMORY			
VODOVODNÍ ŘADY			
VODOVODNÍ ŘADY - II. TLAKOVÉ PÁSMO			
VODOVODNÍ ŘADY - III. TLAKOVÉ PÁSMO			
VODOVODNÍ ŘADY - IV. TLAKOVÉ PÁSMO			
VODOVODNÍ ŘADY - V. TLAKOVÉ PÁSMO			

VODNÍ HOSPODÁŘSTVÍ - KANALIZACE			
ZAŘÍZENÍ KE ZRUŠENÍ			
ZAŘÍZENÍ SYSTÉMU LIKVIDACE ODPADNÍCH VOD			
KANALIZACE SPLAŠKOVÁ GRAVITAČNÍ			
KANALIZACE SPLAŠKOVÁ - VÝTLAK			

ENERGETIKA			
KORIDOR PRO TECHNICKOU INFRASTRUKTURU VYMEZENÝ ÚZEMNÍM PLÁNEM - NADZEMNÍ VEDENÍ ELEKTRICKÉ ENERGIE VVN 110 kV			DANU-CHE
TRAFOSTANICE VN 35 kV			
NADZEMNÍ VEDENÍ ELEKTRICKÉ ENERGIE VVN 110 kV			
NADZEMNÍ VEDENÍ ELEKTRICKÉ ENERGIE VN 35 kV			
PODZEMNÍ KABELOVÉ VEDENÍ ELEKTRICKÉ ENERGIE VN 35 kV			
REGULAČNÍ STANICE VTL/STL			
PLYNOVOD VTL			
PLYNOVOD STL			

SPOJE			
ZÁKLADNOVÁ STANICE			
RADIORELÉOVÉ TRASY			
KORIDORY PRO MW SPOJE			
DÁLKOVÝ KABEL			DK

OCHRANA PŘED POVODNĚMI			
OSA TOKU URČENÉHO PRO UMÍSTĚNÍ STAVEB A OPATŘENÍ PRO SNIŽOVÁNÍ OHROŽENÍ ÚZEMÍ POVODNĚMI			ZK-1

ŠIMONOVICE

ÚZEMNÍ PLÁN

NÁZEV DÍLA - STUPEŇ - FÁZE

NÁVRH PRO 2.OPAKOVANÉ VP

NÁZEV ČÁSTI DÍLA

VÝKRES VEŘEJNÉ TECHNICKÉ INFRASTRUKTURY

ZAKÁZKA/DATUM: 004/2017 03/2026

OZNAČENÍ ČÁSTI DÍLA: 3

MĚŘÍTKO: 1 : 5000

ZHOTOVITEL: ING.ARCH. J.PLAŠIL, FUČÍKOVA 137/10, 460 01 LIBEREC 5

VEDOUCÍ PROJEKTANT: ING.ARCH. J.PLAŠIL, FUČÍKOVA 137/10, 460 01 LIBEREC 5

OBJEDNATEL: OBEC ŠIMONOVICE, MINKOVICKÁ 70, 463 12 ŠIMONOVICE

POŘIZOVATEL: MML, ODBOR ÚZ.PLÁNU, NÁM. Dr. E. BENEŠE 1, 460 59 LIBEREC 1