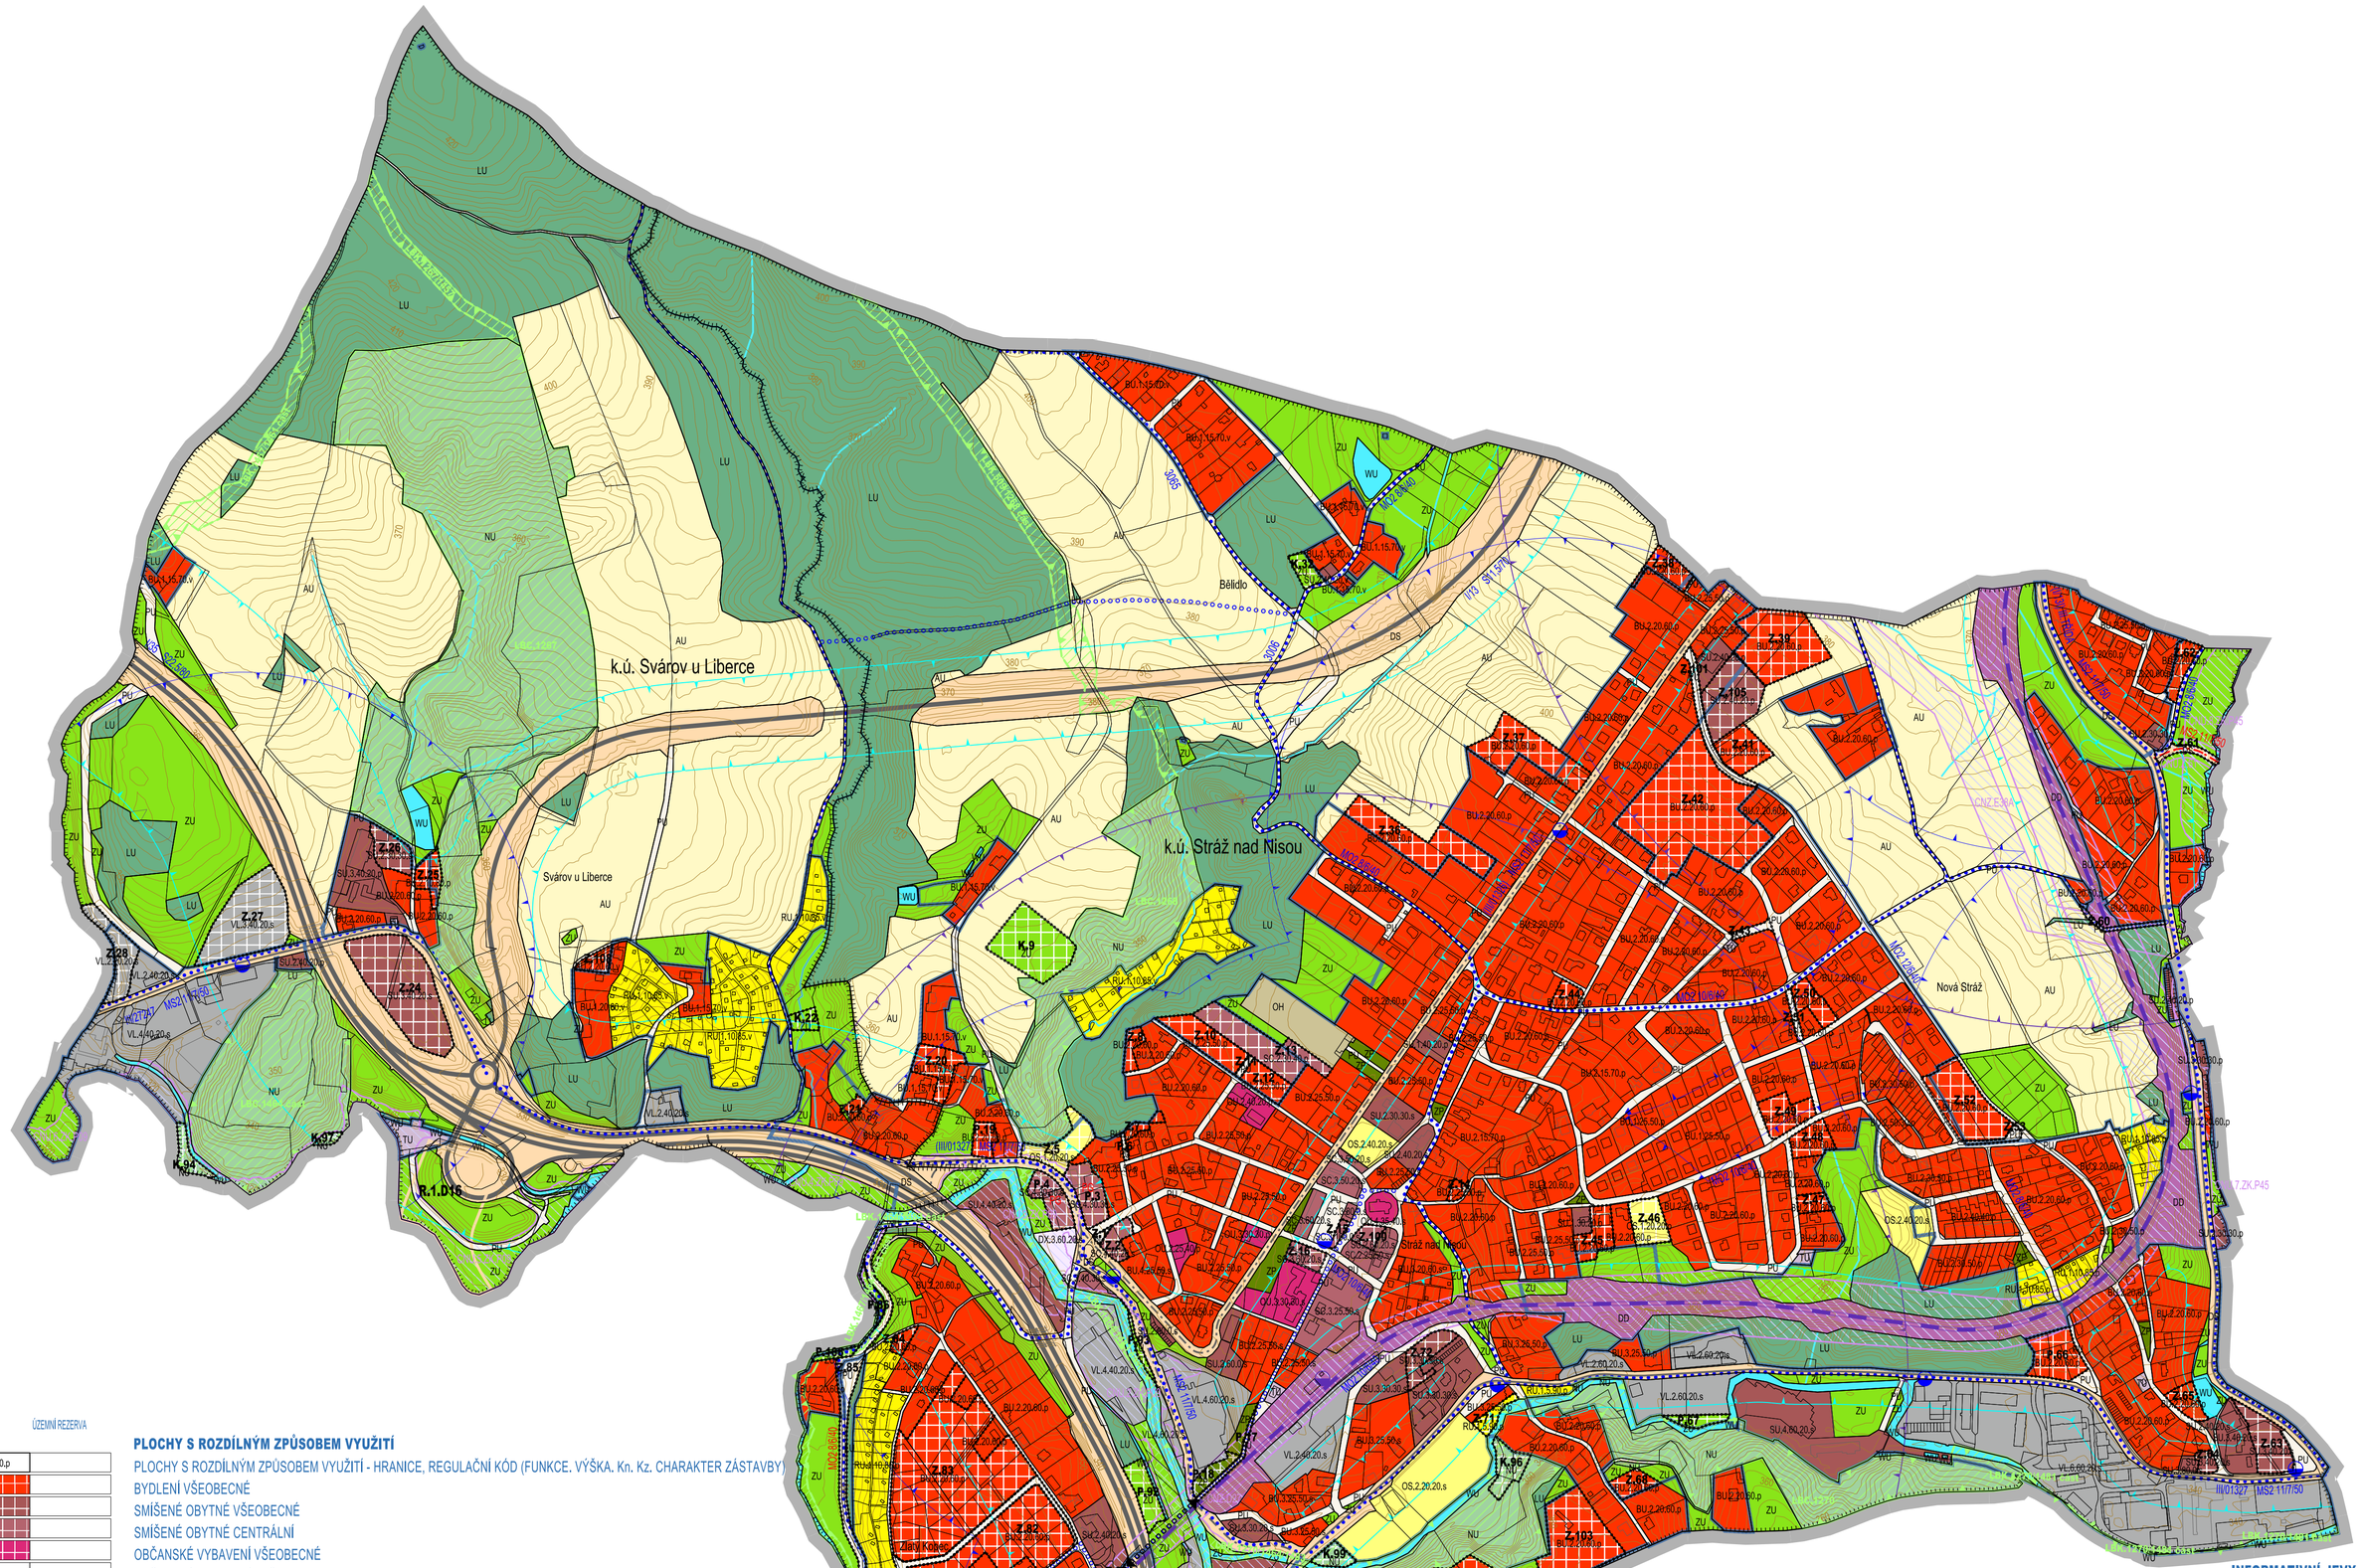

SCHVALOVANÉ JEVY

STAV / PLOCHY STABILIZOVANÉ	NÁVRH / PLOCHY ZMĚN	ÚZEMNÍ REZERVA
RU.1.10.85.v	BU.2.25.50.p	
BU	BU	
SU	SU	
SC	SC	
OU	OU	
OH		
OS	OS	
RU	RU	
VL	VL	
VZ	VZ	
TU		
DD		
DS	DS	
DS	DS	
DX	DX	
PU	PU	
PU	PU	
WU		
AU		
LU		
NU	NU	
ZU	ZU	
ZP	ZP	

STAV	NÁVRH	ÚZ. REZERVA
LBC.1267		
LBK.146/1A		
	CNZ.D27	
	CNU.Z.107	
I/13 S11,5/70		
MO2k 8/6,5/50	MO2k 8/6,5/50	
	CNU.D40Ae	
	CNZ.E38A	
	CNU.3.ZK.P06	

PLOCHY S ROZDÍLNÝM ZPŮSOBEM VYUŽITÍ

PLOCHY S ROZDÍLNÝM ZPŮSOBEM VYUŽITÍ - HRANICE, REGULAČNÍ KÓD (FUNKCE. VÝŠKA. Kn. Kz. CHARAKTER ZÁSTAVBY)
BYDLENÍ VŠEOBECNÉ
SMÍŠENÉ OBYTNÉ VŠEOBECNÉ
SMÍŠENÉ OBYTNÉ CENTRÁLNÍ
OBČANSKÉ VYBAVENÍ VŠEOBECNÉ
OBČANSKÉ VYBAVENÍ - HŘBITOVY
OBČANSKÉ VYBAVENÍ - SPORT
REKREACE VŠEOBECNÁ
VÝROBA LEHKÁ
VÝROBA ZEMĚDĚLSKÁ A LESNICKÁ
TECHNICKÁ INFRASTRUKTURA VŠEOBECNÁ
DOPRAVA DRÁŽNÍ
DOPRAVA SILNIČNÍ - SILNICE I. A III. TŘÍDY
DOPRAVA SILNIČNÍ - MÍSTNÍ SBĚRNÉ KOMUNIKACE
DOPRAVA JINÁ - VYBAVENÍ
VEŘEJNÁ PROSTRANSTVÍ VŠEOBECNÁ - HLAVNÍ MÍSTNÍ KOMUNIKACE
VEŘEJNÁ PROSTRANSTVÍ VŠEOBECNÁ - OSTATNÍ MÍSTNÍ KOMUNIKACE
VODNÍ A VODOHOSPODÁŘSKÉ VŠEOBECNÉ
ZEMĚDĚLSKÉ VŠEOBECNÉ
LESNÍ VŠEOBECNÉ
PŘÍRODNÍ VŠEOBECNÉ
ZELEŇ VŠEOBECNÁ
ZELEŇ - PARKY A PARKOVĚ UPRAVENÉ PLOCHY

ÚZEMNÍ SYSTÉM EKOLOGICKÉ STABILITY

LOKÁLNÍ BIOCENTRUM
LOKÁLNÍ BIOKORIDOR

DOPRAVNÍ INFRASTRUKTURA

OSA KOLEJE ŽELEZNIČNÍ TRATI
KORIDORY PRO OPTIMALIZACI ŽELEZNIČNÍCH TRATÍ
ŽELEZNIČNÍ ZASTÁVKA
IZOCHRONA DOCHÁZKOVÉ VZDÁLENOSTI 800m - VLAK
SILNICE I.TŘÍDY - OSA
SILNICE III.TŘÍDY - OSA
KORIDOR ÚZEMNÍ REZERVY PRO UMÍSTĚNÍ SILNICE III.TŘÍDY
OCHRANNÉ KORIDORY KOMUNIKACÍ
KATEGORIZACE SILNIC
MÍSTNÍ SBĚRNÉ KOMUNIKACE - OSA
TYP PŘÍČNÉHO USPOŘÁDÁNÍ MÍSTNÍCH KOMUNIKACÍ
AUTOBUSOVÉ ZASTÁVKY
IZOCHRONA DOCHÁZKOVÉ VZDÁLENOSTI 400m - BUS
MTK LUŽICKÁ NISA (CYKLOSTEZKA ODRA - NISA)
ZNAČENÉ CYKLOTRASY
ÚZEMÍ POTENCIÁLNĚ OHROŽENÉ NADMĚRNÝM HLUKEM Z DOPRAVY - HLUKOVÁ IZOFONA
POTŘEBNÉ DOPRAVNÍ PROPOJENÍ

TECHNICKÁ INFRASTRUKTURA

KORIDOR PRO UMÍSTĚNÍ 4 NÁSOBNÉHO VEDENÍ VVN 110 kV
KORIDORY PRO UMÍSTĚNÍ STAVEB A OPATŘENÍ PRO SNIŽOVÁNÍ OHROŽENÍ ÚZEMÍ POVODNĚMI

INFORMATIVNÍ JEVY

	ÚZ. REZERVA	NÁVRH	STAV
HRANICE ŘEŠENÉHO ÚZEMÍ - HRANICE OBCE			
HRANICE KATASTRÁLNÍCH ÚZEMÍ			
HRANICE POZEMKOVÝCH PARCEL			
VNITŘNÍ KRESBA V PARCELE			
NÁZVY KATASTRÁLNÍCH ÚZEMÍ			k.ú. Stráž nad Nisou
MÍSTNÍ A POMÍSTNÍ NÁZVOSLOVÍ			Bělidlo
VRSTEVNICE - HLAVNÍ			
VRSTEVNICE - ZÁKLADNÍ			
VODNÍ TOKY - LINIE			

SCHVALOVANÉ JEVY

	ÚZ. REZERVA	NÁVRH	STAV
ZASTAVĚNÉ ÚZEMÍ VYMEZENÉ K DATU 15.03. 2023			
PLOCHY ZMĚN - ZASTAVITELNÉ - HRANICE, OZNAČENÍ		Z.8	
PLOCHY ZMĚN - PŘESTAVBY - HRANICE, OZNAČENÍ		P.9	
PLOCHY ZMĚN V KRAJINĚ - HRANICE, OZNAČENÍ		K.2	
KORIDOR ÚZEMNÍ REZERVY - OZNAČENÍ	R.1.D16		

STRÁŽ NAD NISOU

ÚZEMNÍ PLÁN DLE STANDARDU

NÁZEV DÍLA - STUPEŇ - FÁZE

NÁVRH PRO VEŘEJNÉ PROJEDNÁNÍ

NÁZEV ČÁSTI DÍLA

HLAVNÍ VÝKRES VČETNĚ DOPRAVNÍ INFRASTRUKTURY

OZNAČENÍ Č.ZAKÁZKY ČÁSTI DÍLA ZHOTOVITELE
2
018/2016
OBJEDNATELE
000/0000
DATUM
11/2023
MĚŘÍTKO
1:5000

ZHOTOVITEL
SAUL
SDRUŽENÍ ARCHITEKTŮ URBANISTŮ LIBEREC
VEDOUCÍ PROJEKTANT
ING.ARCH.J.PLAŠIL
ZODPOVĚDNÝ PROJEKTANT
ING. O.LUBOJACKÝ

OBJEDNATEL
OBEC STRÁŽ NAD NISOU
SCHWARZOVA 262
463 03 STRÁŽ NAD NISOU

SEVERKA

Mapový podklad (digitální katastrální mapa - ÚÚP ORP Liberec 2023) je určen a upraven pouze pro potřeby územního plánu