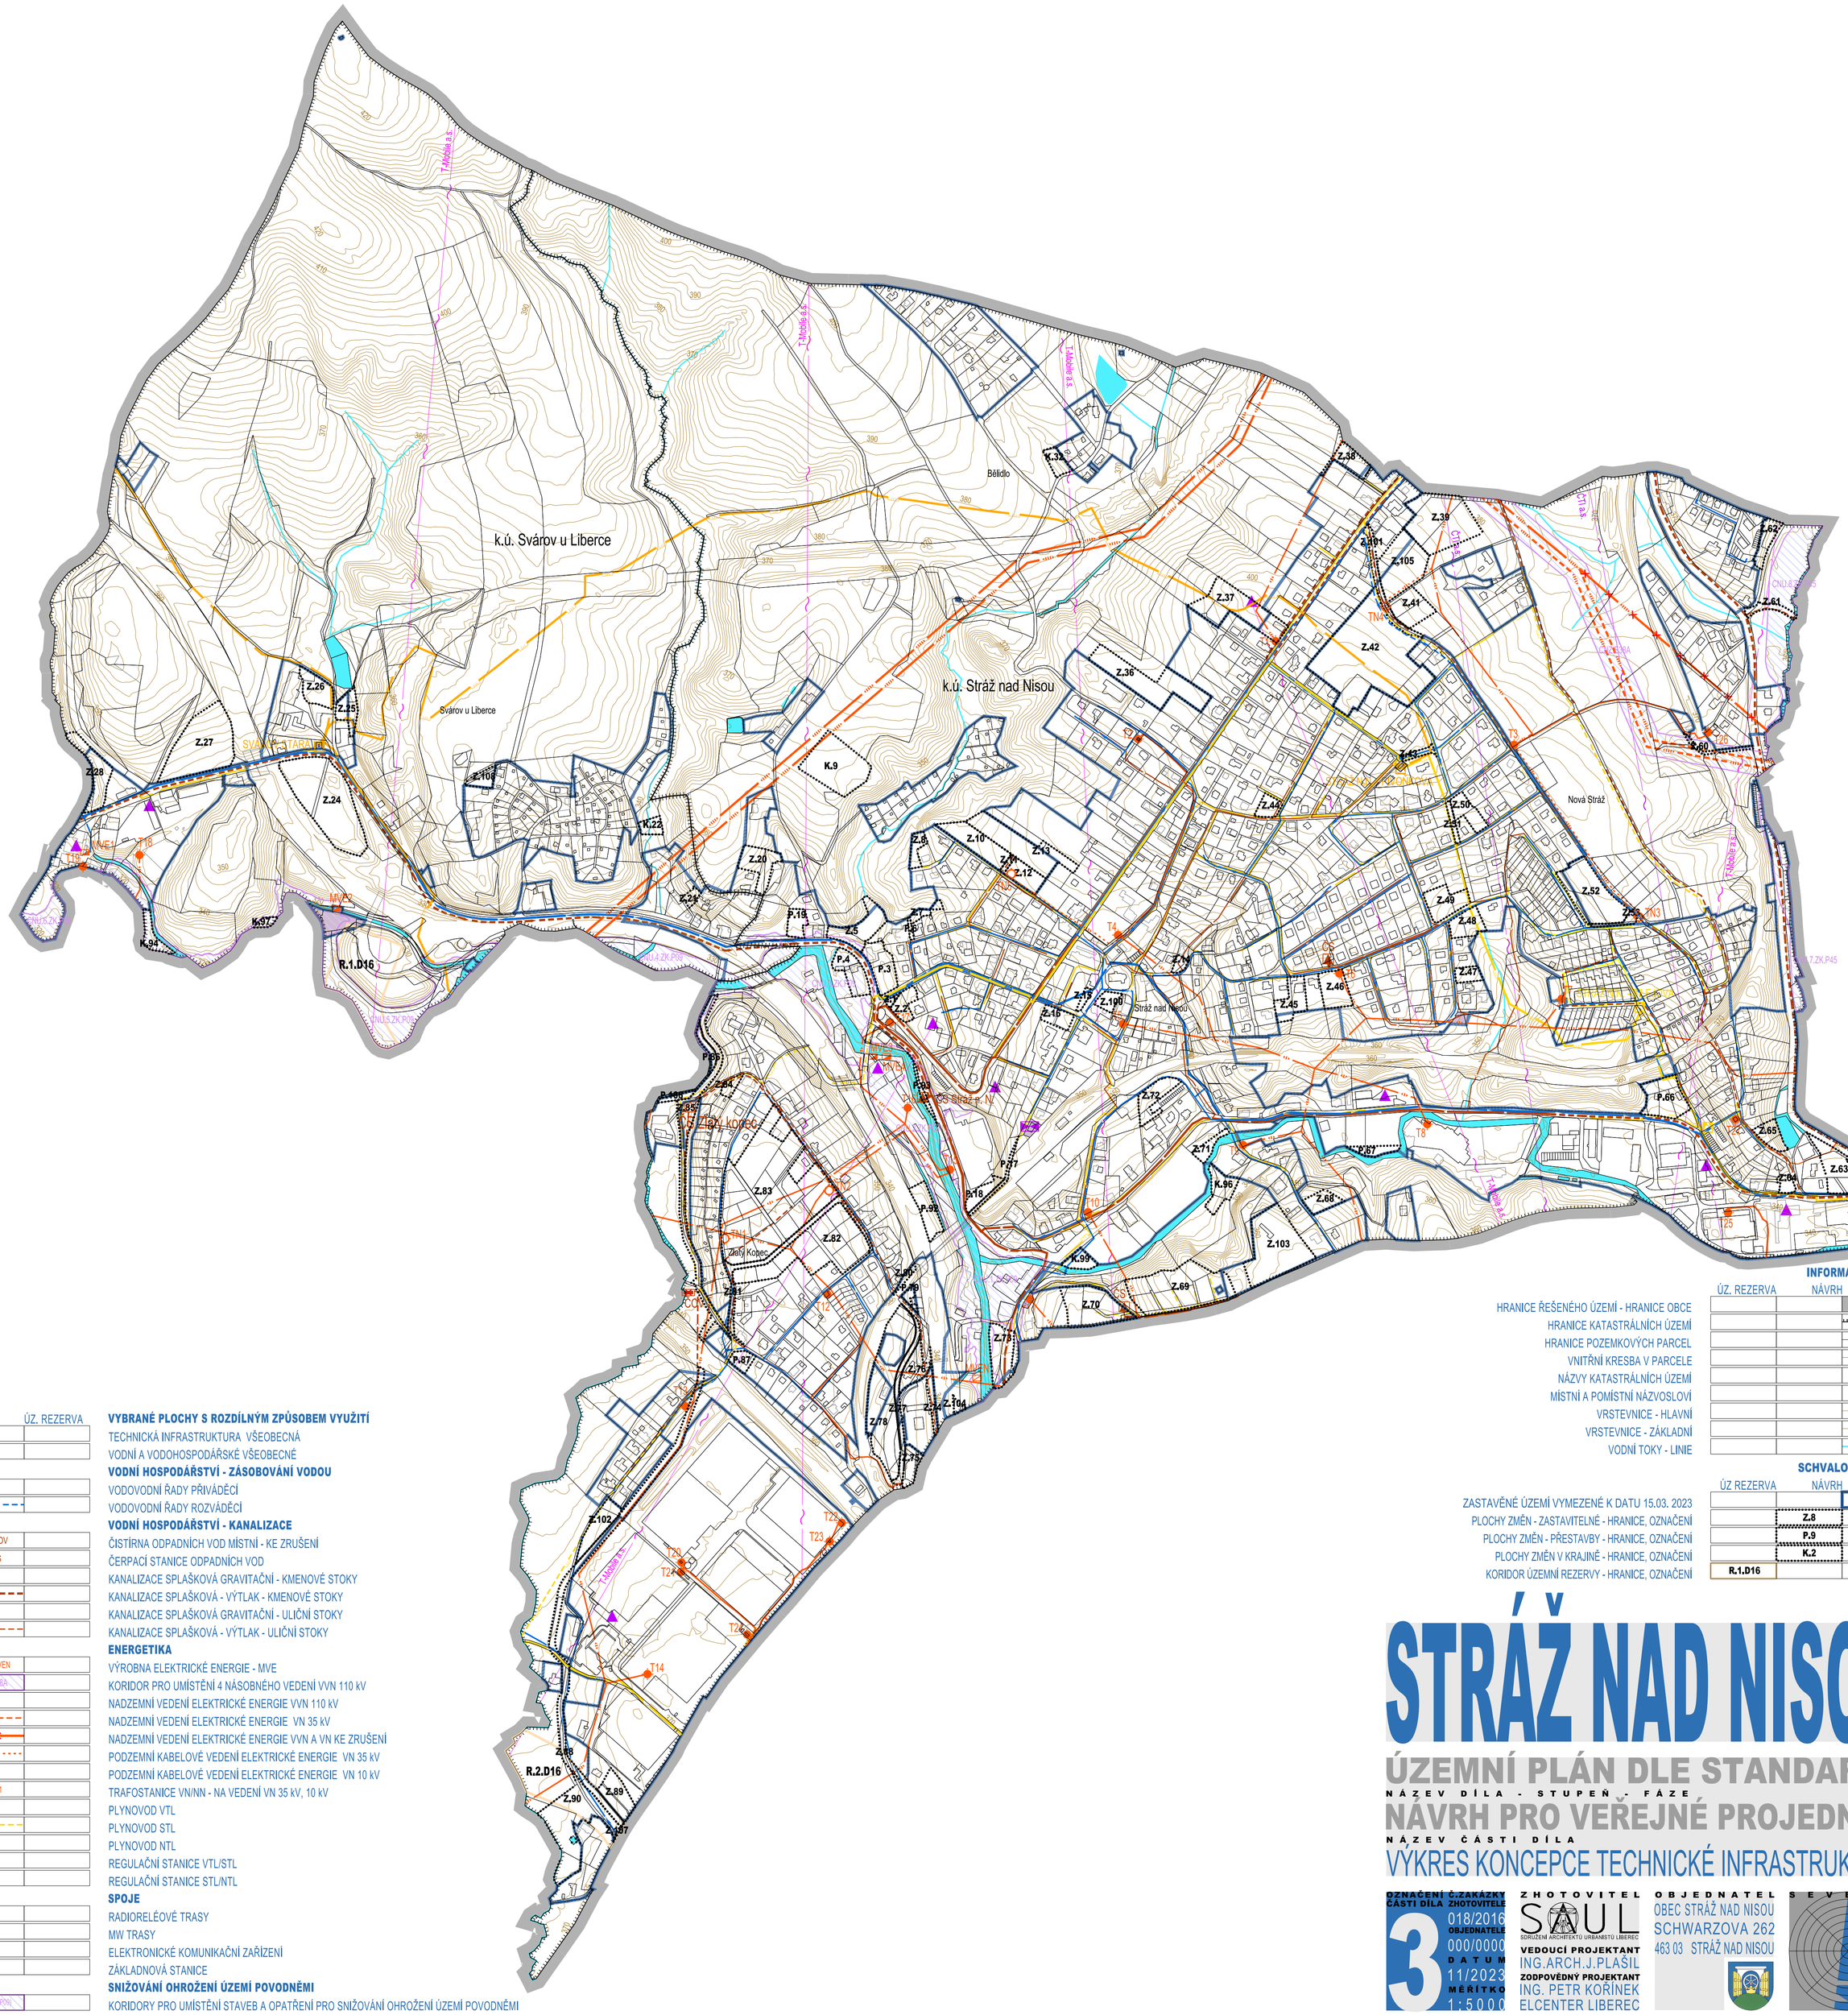

SCHVALOVANÉ JEVY

STAV	NÁVRH	ÚZ. REZERVA