ÚZEMNÍ PLÁN
VŠELIBICE
změna č.3 - návrh pro veřejné projednání
VÝKRES KONCEPCE VEŘEJNÉ INFRASTRUKTURY

M 1:5000

0 100 200 300 m

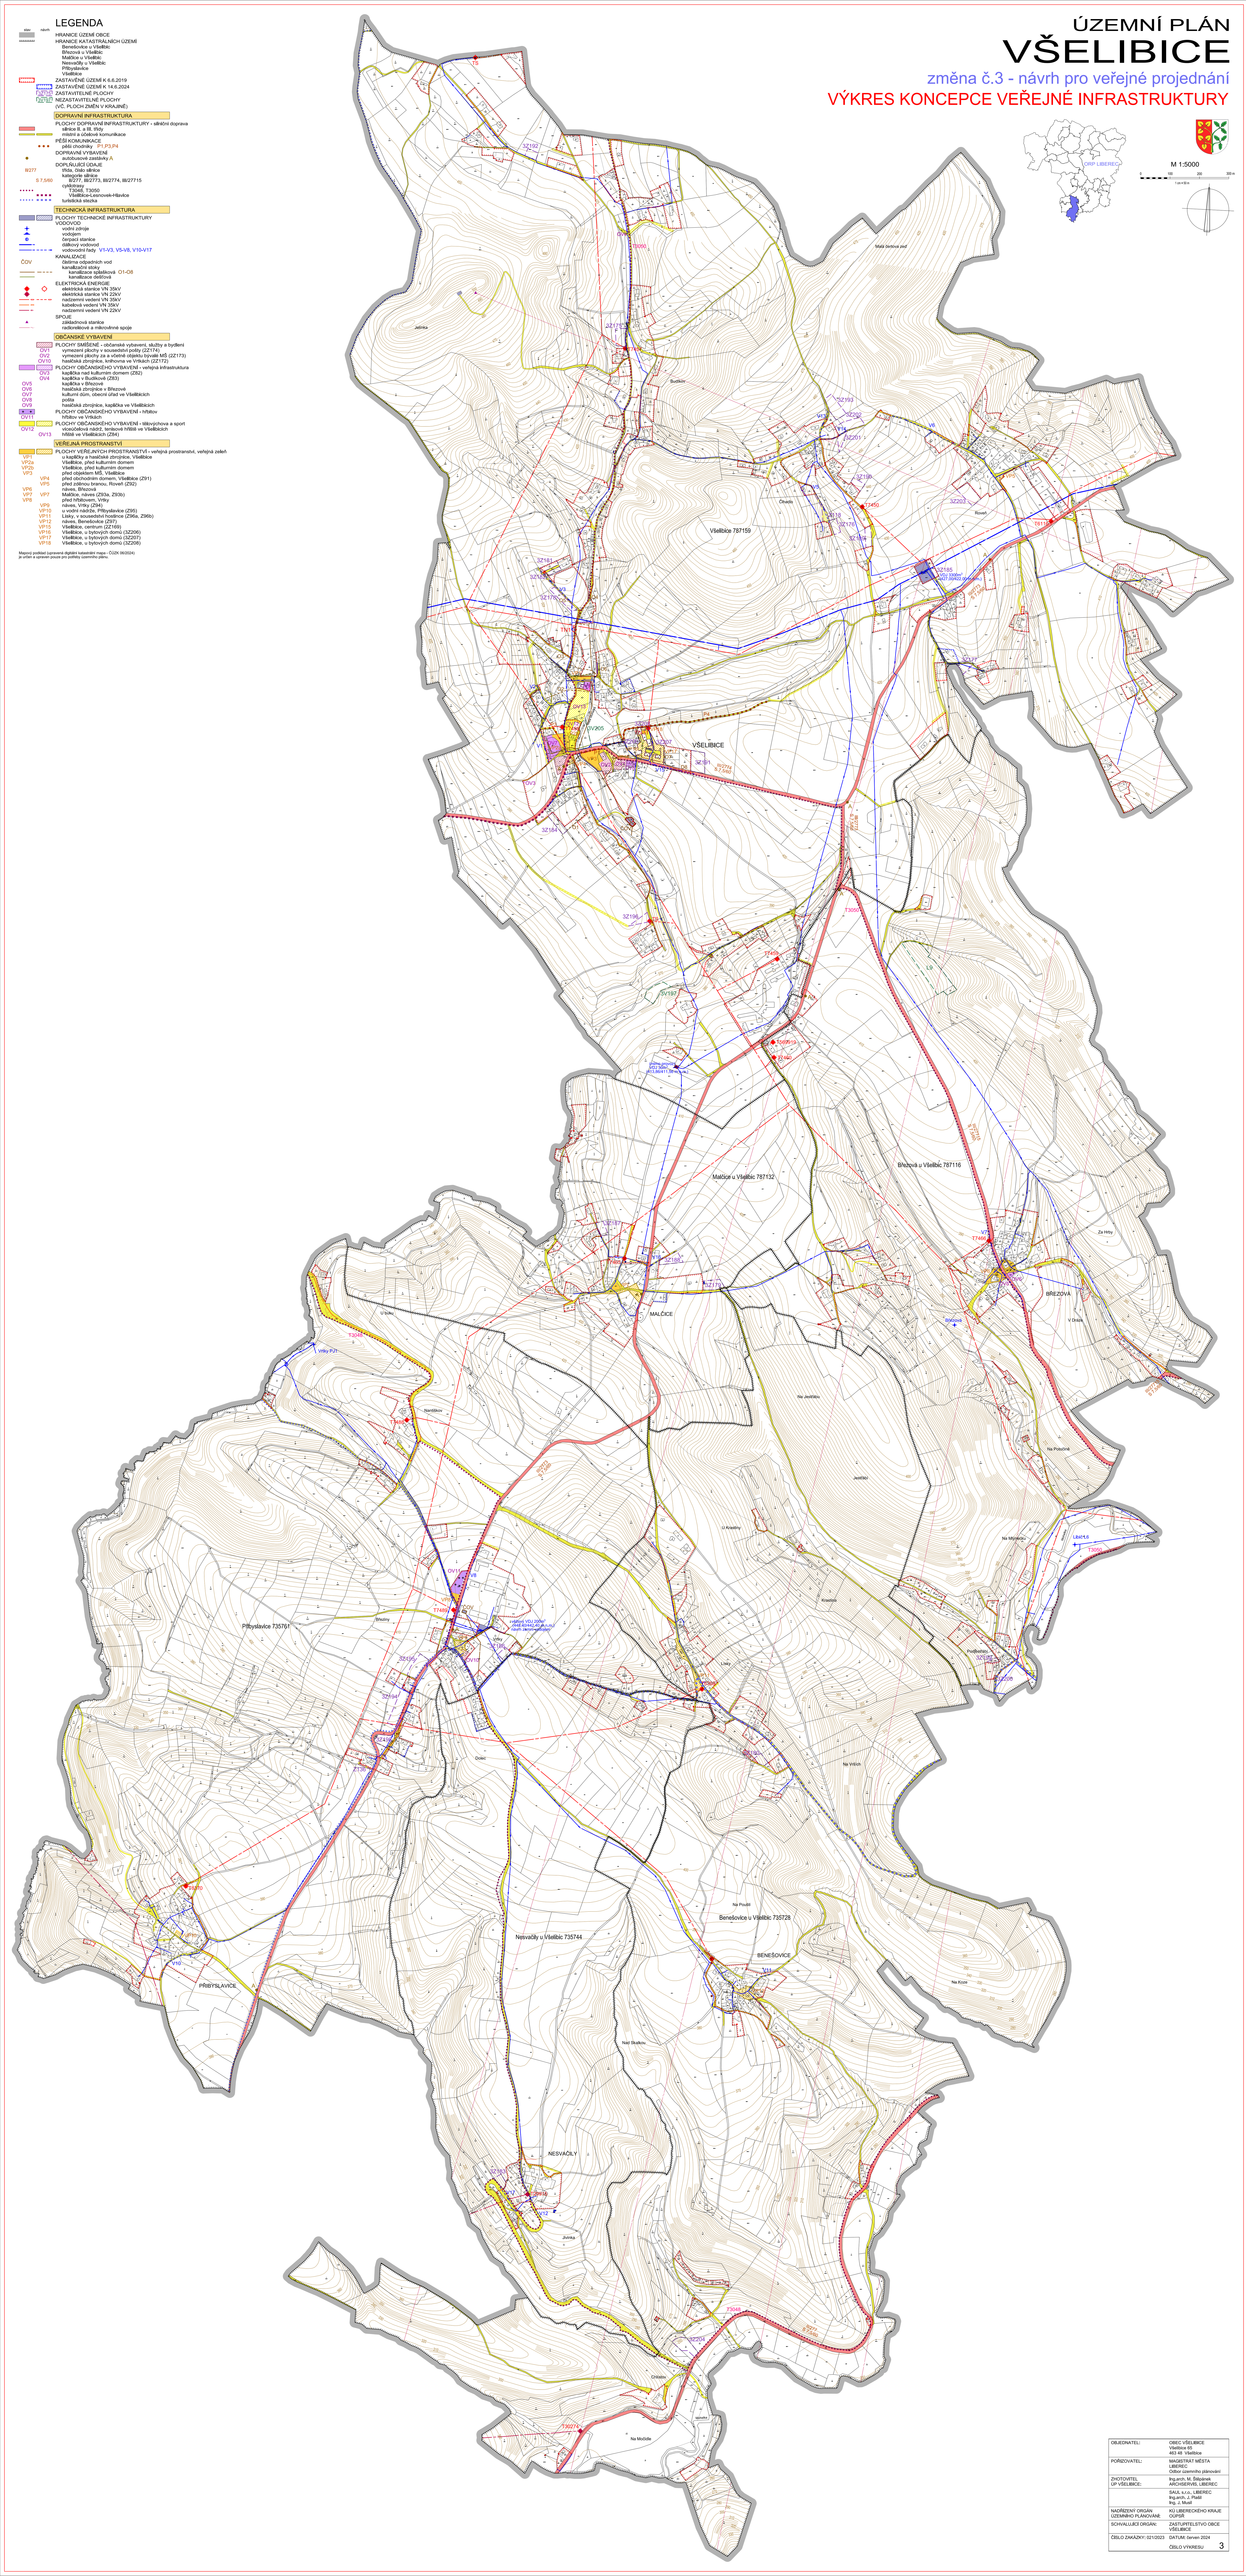
LEGENDA
HRANICE ÚZEMÍ OBCE
HRANICE KATASTRÁLNÍCH ÚZEMÍ
Benešovice u Všelibic
Březová u Všelibic
Matětice u Všelibic
Nesvačily u Všelibic
Přibyslavice
Všelibice
ZASTAVĚNÉ ÚZEMÍ K 6.6.2019
ZASTAVĚNÉ ÚZEMÍ K 14.6.2024
ZASTAVITELNÉ PLOCHY
NEZASTAVITELNÉ PLOCHY
(VČ. PLOCH ZMĚN V KRAJINĚ)
DOPRAVNÍ INFRASTRUKTURA
PLOCHY DOPRAVNÍ INFRASTRUKTURY - silniční doprava
silnice II. a III. třídy
místní a účelové komunikace
PĚŠÍ KOMUNIKACE
DOPRAVNÍ VYBAVENÍ
autobusové zastávky /I,
DOPLŇUJÍCÍ ÚDAJE
třída, číslo silnice
silnice II/277
II/277, III/2773, III/2774, III/27715
cyklotrasy
T3050
T3050 Všelibice-Jarcovské-Hlavice
turistická stezka
TECHNICKÁ INFRASTRUKTURA
PLOCHY TECHNICKÉ INFRASTRUKTURY
VODOVODY
vodní zdroje
vodojem
čerpací stanice
vodovodní řady
vodovodní řady V1-V3, V5-V8, V10-V17
KANALIZACE
čistírna odpadních vod
kanalizační sítě
kanalizace dešťová O1-O8
kanalizace dešťová
ELEKTRICKÁ ENERGIE
elektrická stanice VN 35kV
elektrická stanice VN 22kV
kabelová vedení VN 35kV
kabelová vedení VN 35kV
nadzemní vedení VN 22kV
SPOJE
základnová stanice
radioreléové a mikrovlnné spoje
OBČANSKÉ VYBAVENÍ
PLOCHY SMÍŠENÉ - občanské vybavení, služby a bydlení
vymezení plochy v sousedství polity (OZ173)
vymezení plochy v sousedství polity MŠ (OZ173)
hasičská zbrojnice, knihovna ve Hrbovicích (OZ172)
PLOCHY OBČANSKÉHO VYBAVENÍ - veřejná infrastruktura
kaplička nad kulturním domem (OS2)
kaplička v Budíkově (OS3)
kaplička v Březové
hasičská zbrojnice v Březové
kulturní dům, obecní úřad ve Všelibicích
hřbitov
hasičská zbrojnice, kaplička ve Všelibicích
PLOCHY OBČANSKÉHO VYBAVENÍ - hřbitov
hřbitov ve Vrbicích
PLOCHY OBČANSKÉHO VYBAVENÍ - tělovýchovna a sport
víceúčelová hřiště, tenisové hřiště ve Všelibicích
hřiště ve Všelibicích (OS4)
VEŘEJNÁ PROSTRANSTVÍ
PLOCHY VEŘEJNÝCH PROSTRANSTVÍ - veřejná prostranství, veřejná zeleň
u kapličky a hasičské zbrojnice, Všelibice
Všelibice, před kulturním domem
Všelibice, před kulturním domem
před objektem MŠ, Všelibice
před obchodním domem, Všelibice (ZS1)
u kapličky v Březovu, Roveň (ZS2)
návsi, Březová
Matětice, náves (ZS3a, ZS3b)
před hřbitovem, Vrby
návsi, Vrby (ZS4)
u kapličky v Přibyslavicích (ZS6)
Lísky, v severovýchodní hraničce (ZS6a, ZS6b)
návsi, Benešovice (ZS7)
Všelibice, centrum (OZ169)
Všelibice, u bytových domů (OZ200)
Všelibice, u bytových domů (OZ207)
Všelibice, u bytových domů (OZ206)
Mapový podklad zpracovaná digitální katastrální mapa - ČÚZK 06/2024
je určen a upraven pouze pro potřeby územního plánu.
Všelibice 787159
Březová u Všelibic 787116
Matětice u Všelibic 787132
Benešovice u Všelibic 735728
Nesvačily u Všelibic 735744
Přibyslavice 735761
VŠELIBICE
MALČICE
BŘEZOVÁ
BENEŠOVICE
PŘIBYSLAVICE
NESVAČILY
Jedlinka
Budíkov
Chvalín
Roveň
Malý Skřivan pod
Za Hrby
V Dolích
Na Jestřábku
Na Potočníč
Jestřábí
U Kyselky
Na Mostečku
Kvasiny
Podkostelní
Lísky
Na Vrbích
Na Poušti
Na Kovni
Nad Skutkou
Dolní
Zvonice
Chlístov
Na Močidle
Vrbky
Starožitov
U Vsi
Vrbky P27
Skutkov
Nad Rovní
Nad Rovní
Nad Rovní