



# ÚZEMNÍ PLÁN ZDISLAVA

## HLAVNÍ VÝKRES - VÝKRES KONCEPCE TECHNICKÉ INFRASTRUKTURY 1 : 5000

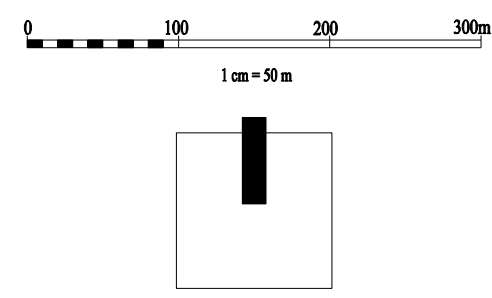

### LEGENDA:

- HRANICE ŘEŠENÉHO (KATASTRÁLNÍHO) ÚZEMÍ
- HRANICE ZASTAVĚNÉHO ÚZEMÍ
- HRANICE ZASTAVITELNÉHO ÚZEMÍ
- POLOHOPIS
- POLOHOPIS (DOPLNĚNÍ DLE KATASTRU)
- POLOHOPIS (DOPLNĚNÍ DLE STAVU)
- OZNAČENÍ ROZVOJOVÉ LOKALITY / ZMĚNY
- 4
- PLOCHY OBYTNÉ
- PLOCHY SMÍŠENÉ OBYTNÉ - BYDLENÍ VENKOVSKÉ + domácí zemědělství
- PLOCHY SMÍŠENÉ OBYTNÉ - BYDLENÍ VENKOVSKÉ + výroba potravinářské výroby
- PLOCHY OB. VYBAVENÍ - sportovní a rekreační zařízení
- PLOCHY VEŘEJNÝCH PROSTRANSTVÍ
- PLOCHY TECHNICKÉ INFRASTRUKTURY
- PLOCHY VODNÍ A VODOHOSPODÁŘSKÉ
- PLOCHY LESNÍ - PUPFL
- VEŘEJNÁ PROSTRANSTVÍ - ZELENĚ
- PLOCHY DOPRAVNÍ INFRASTRUKTURY - silnice II. třídy
- PLOCHY DOPRAVNÍ INFRASTRUKTURY - místní komunikace
- PLOCHY OB. VYBAVENÍ - komerční zařízení
- PLOCHY VÝROBY A SKLADOVÁNÍ - zemědělská výroba
- PLOCHY VÝROBY A SKLADOVÁNÍ
- NADZEMNÍ VEDENÍ VN 35 kV
- OCHRANNÉ PÁSMO VEDENÍ VN A TS
- TRAFOSTANICE
- VODNÍ ZDROJE - PRAMENNÍ JIMKY, ŽÁŘEZY
- VODOJEM
- HRANICE CHOPAV SEVEROČESKÁ KŘÍDA
- HRANICE OCHRANNÉHO PÁSMO VODNÍCH ZDROJŮ 1.st.
- VODOVODNÍ SÍŤ
- HRANICE TLAKOVÉHO PÁSMO VODOVODU
- ODVODNĚNÉ POZEMKY - MELIORACE
- HLAVNÍ ODVODŇOVACÍ ZAŘÍZENÍ
- KANALIZACE SPLAŠKOVÁ
- ČIŠTÍRNA ODPADNÍCH VOD
- VÝPUST Z ČOV
- OCHRANNÉ PÁSMO ČOV
- TELEKOMUNIKAČNÍ KABELY
- ÚČELOVÉ KOMUNIKACE
- PRÍRODNÍ PARK (PP) JESTĚD
- NEMOVITÉ KULTURNÍ PAMÁTKY / OZNAČENÍ
- 3

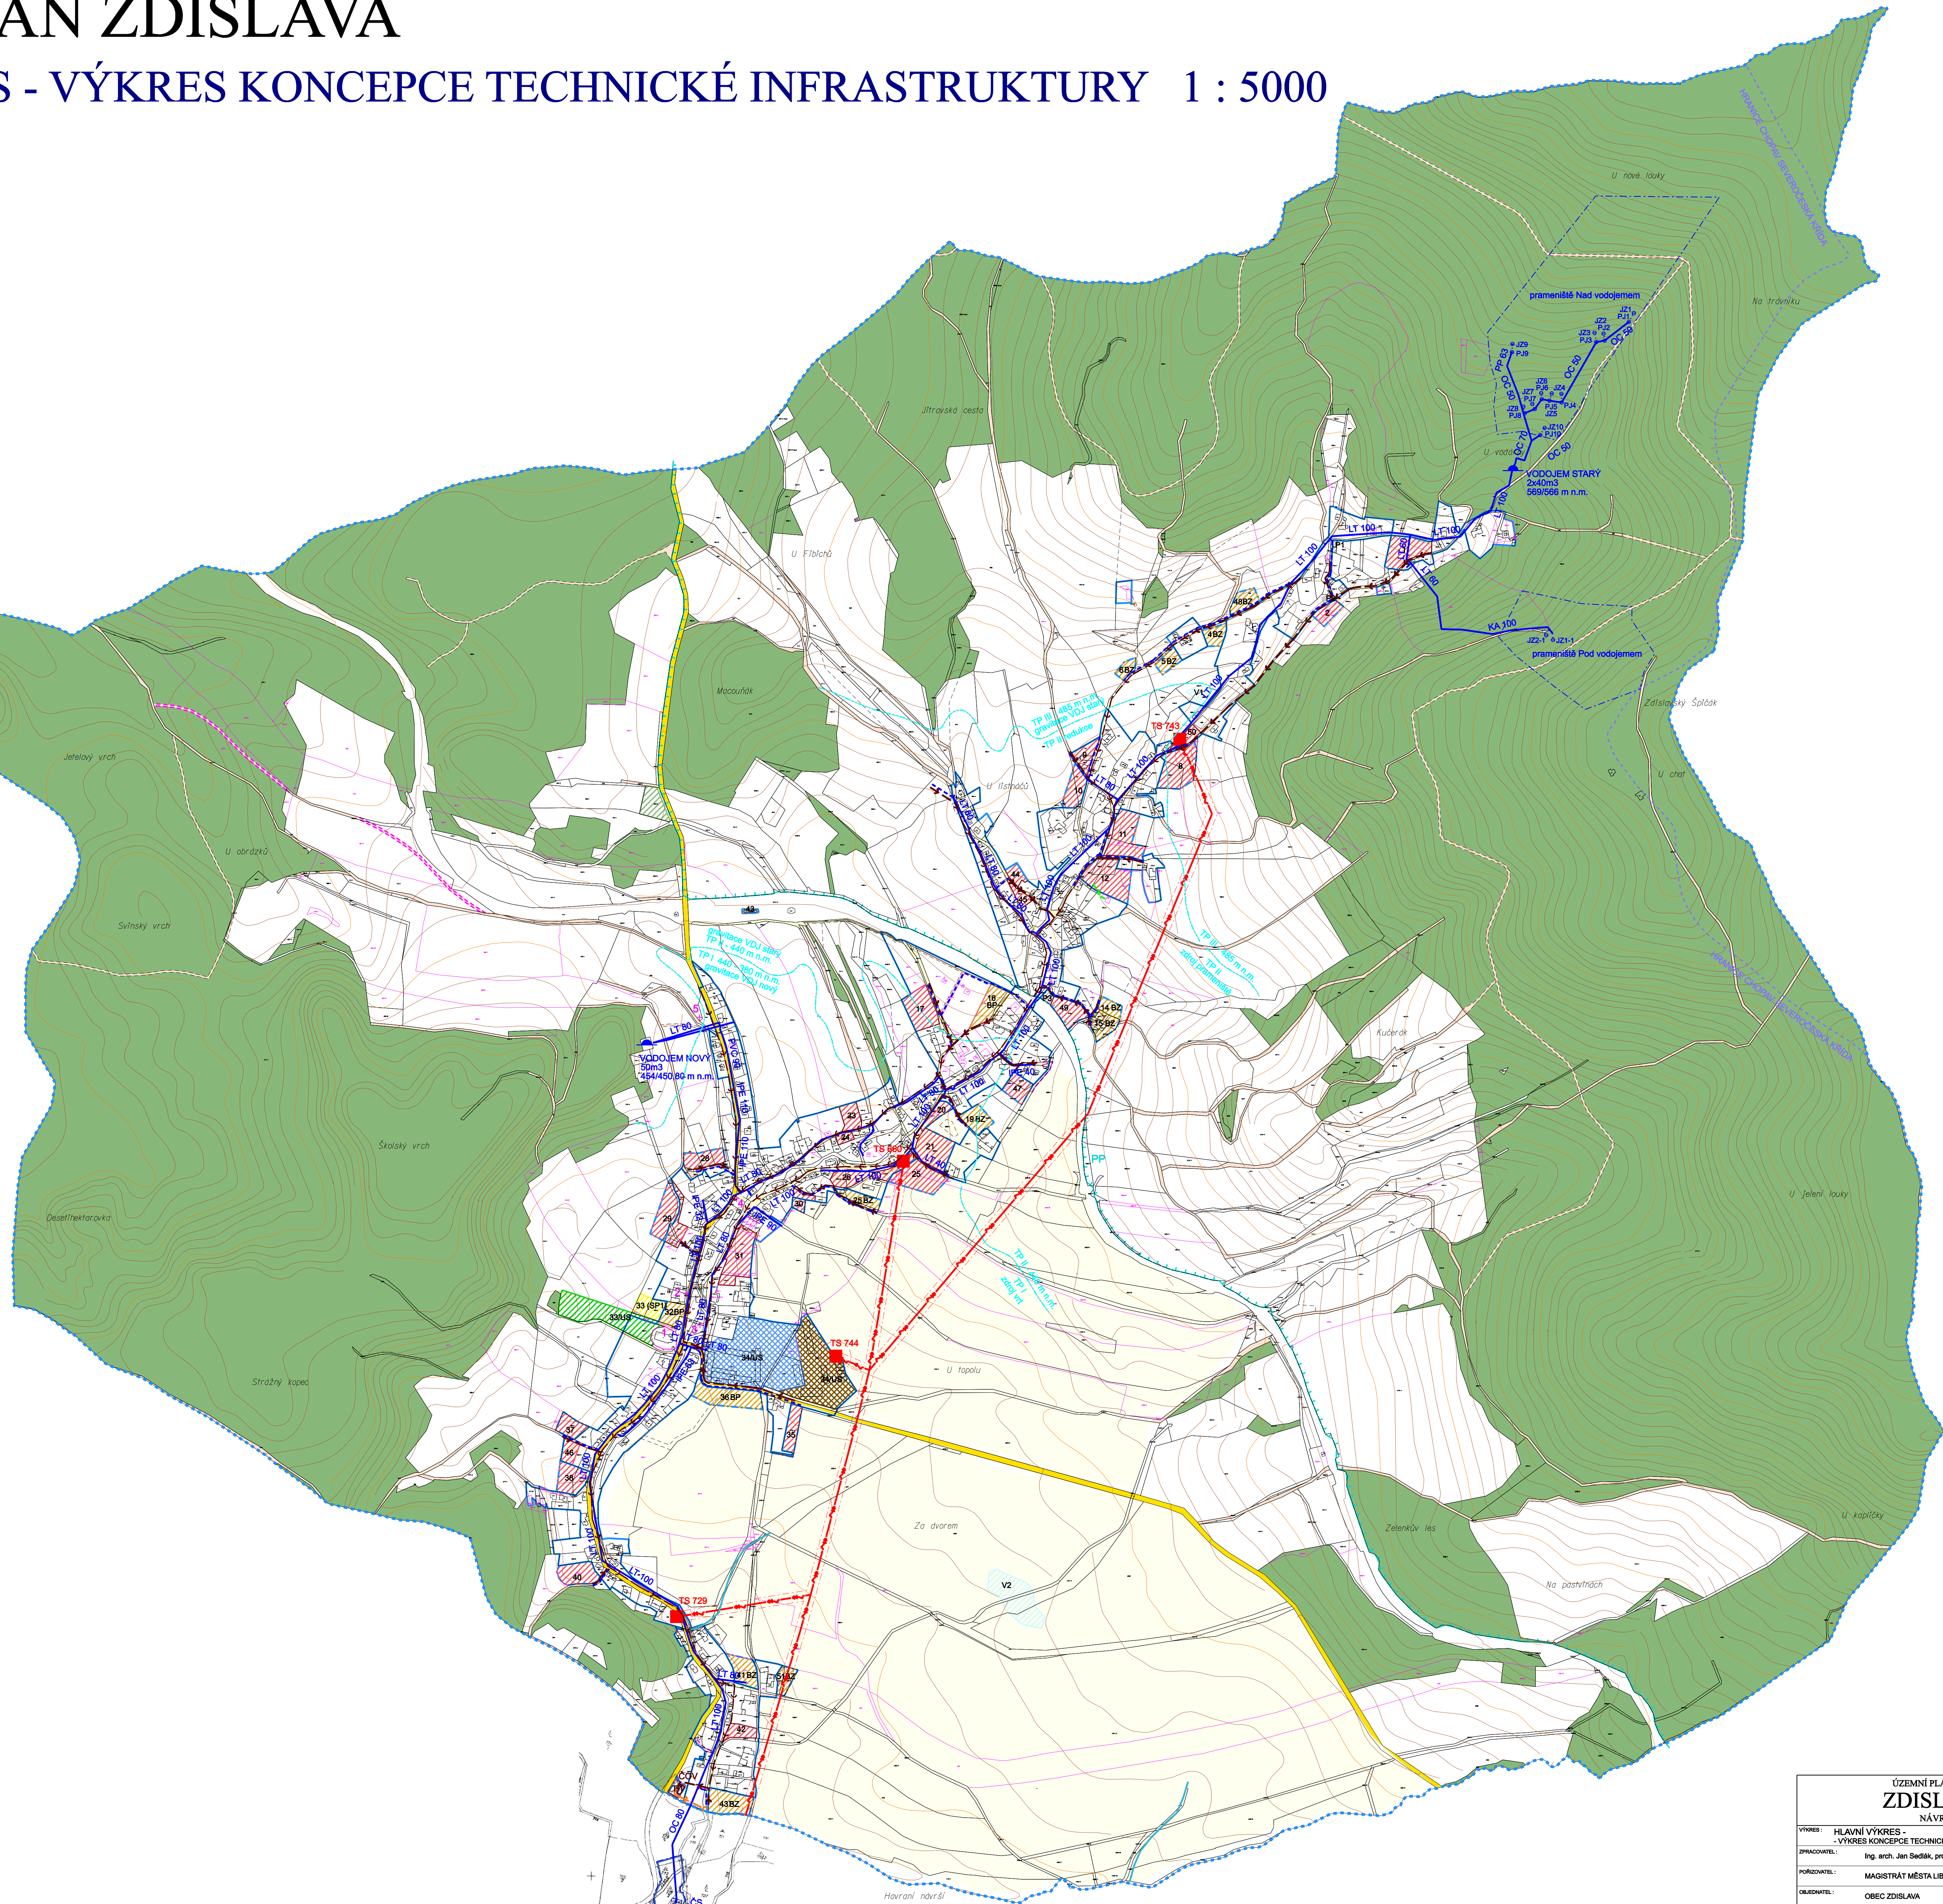

ÚZEMNÍ PLÁN OBCE			
ZDISLAVA			
NÁVRH			
VÝKRES:	HLAVNÍ VÝKRES	- VÝKRES KONCEPCE TECHNICKÉ INFRASTRUKTURY	
ZPRACOVATEL:	Ing. arch. Jan Sedláček, projektční atelier		
PORUČITEL:	MAGISTRÁT MĚSTA LIBEREC, úřad územního plánování		
OBDOBÍ:	OBEC ZDISLAVA		
MĚRÍTKO:	1 : 5 000	DATA:	12 / 2013
ČÍSLO VÝKRESU:	3	ČÍSLO PÁNE:	