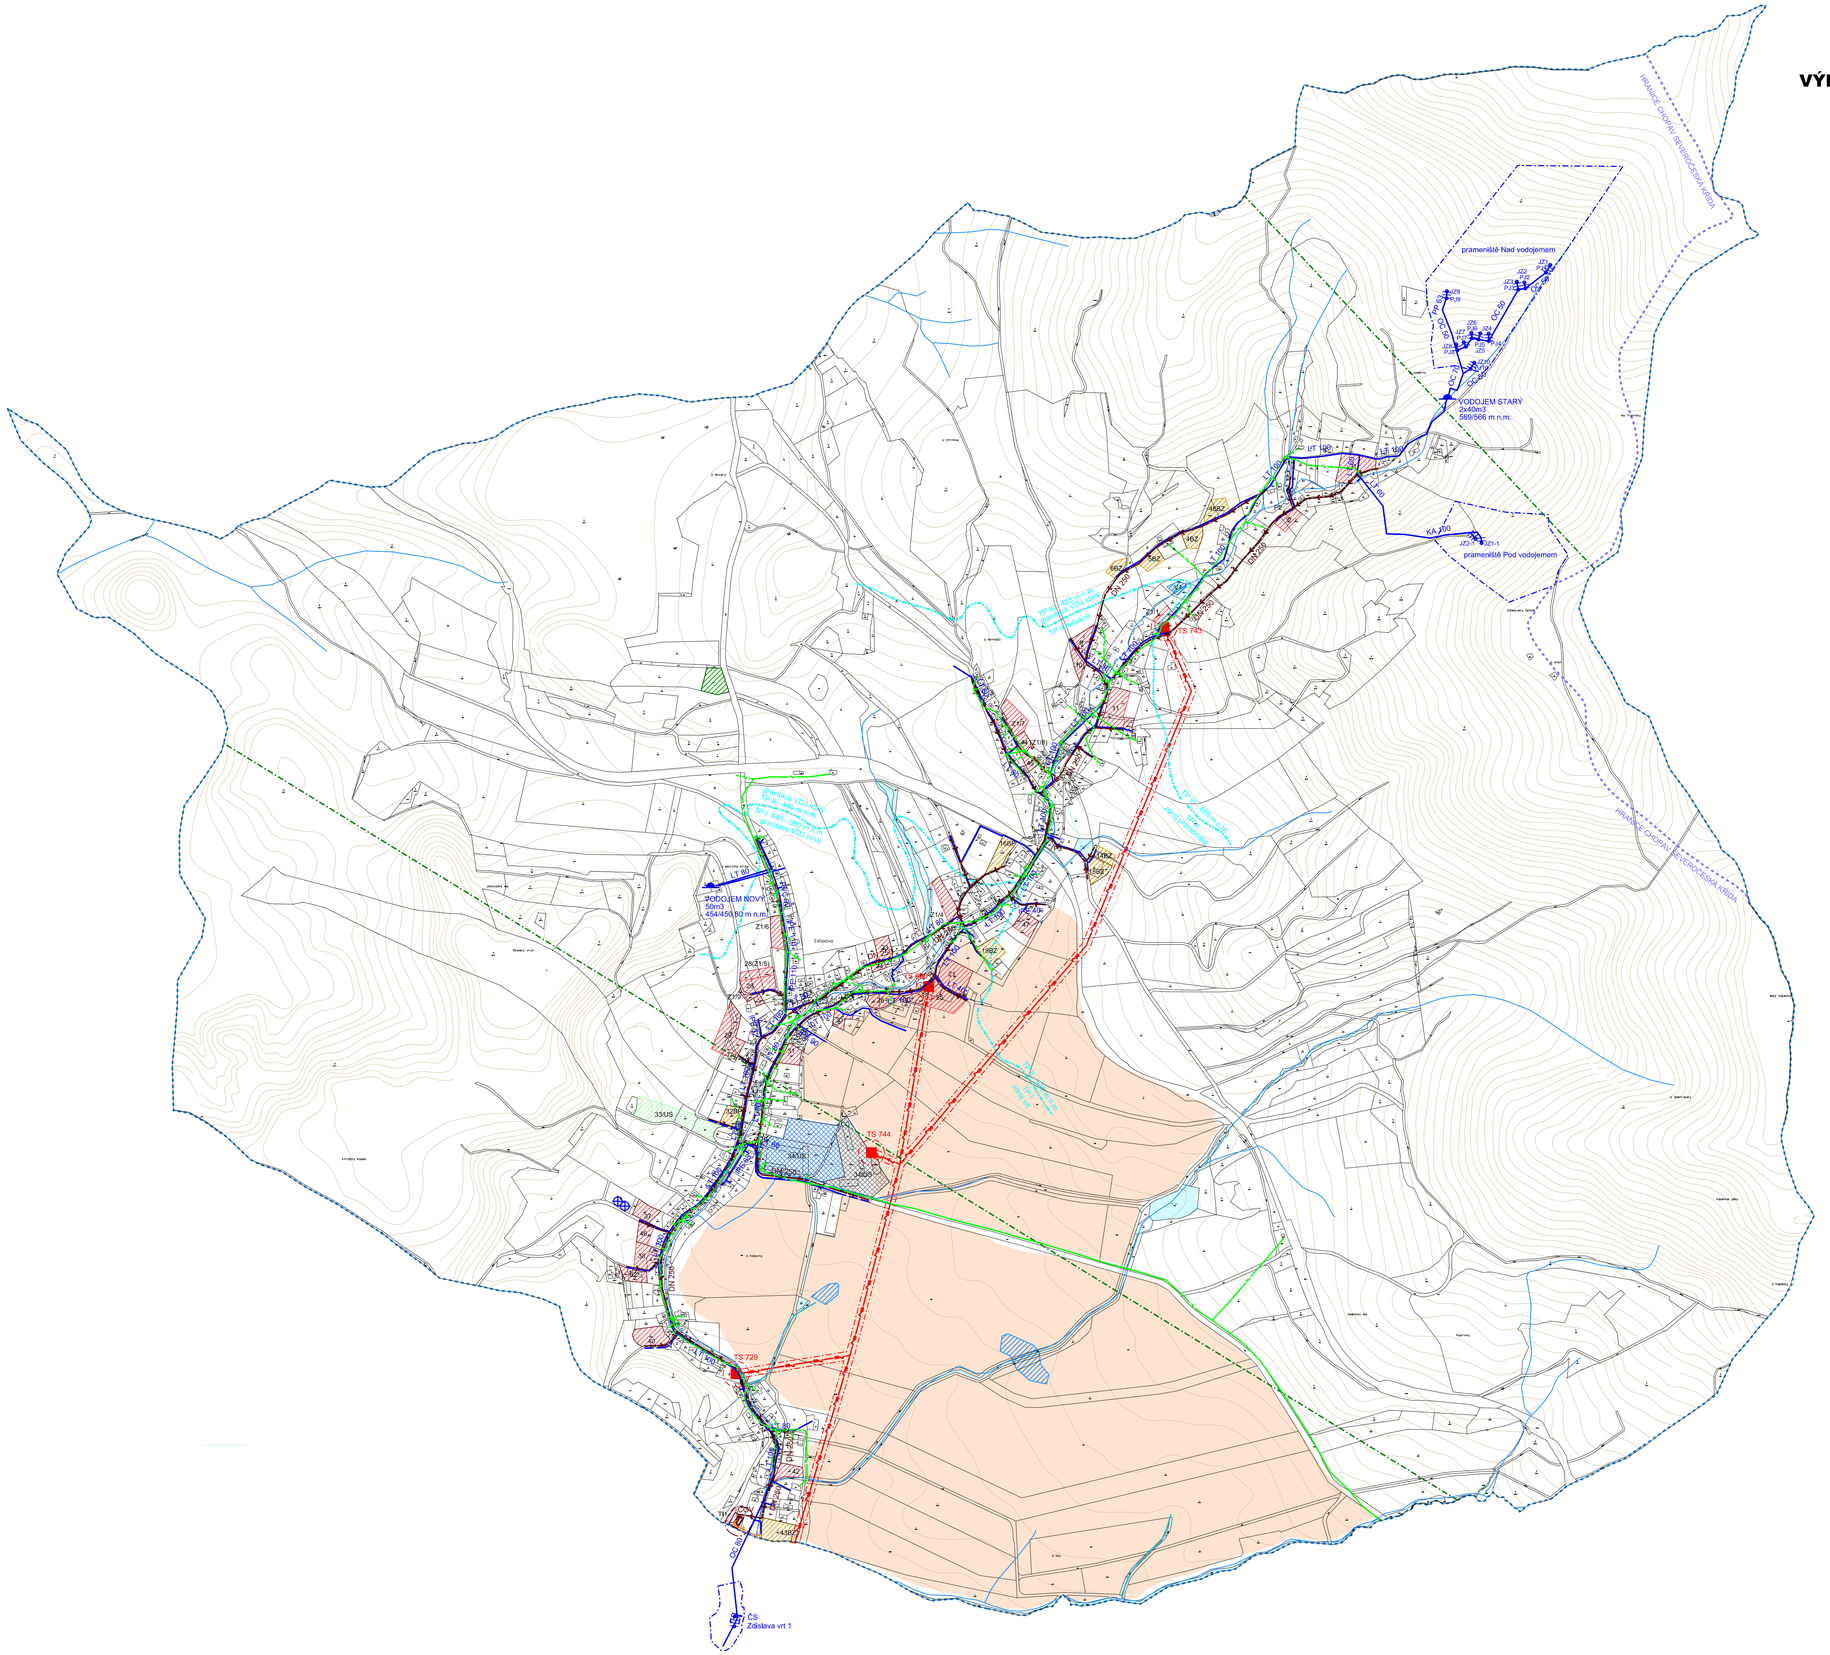

3

VÝKRES KONCEPCE TECHNICKÉ INFRASTRUKTURY

ODŮVODNĚNÍ ZMĚNY Č.1 ÚZEMNÍHO PLÁNU ZDISLAVA

M 1 : 5000
BŘEZEN 2023

0 100 200 300 400 500m

LEGENDA:

- HRANICE ŘEŠENÉHO (KATASTRÁLNÍHO) ÚZEMÍ
- 4 Z1/2 — OZNAČENÍ ROZVOJOVÉ LOKALITY / ZMĚNY

STÁVAJÍCÍ PLOCHY / NOVÉ

- PLOCHY BYDLENÍ
- PLOCHY SMÍŠENÉ OBYTNÉ - BYDLENÍ VENKOVSKÉ + domácí zemědělství
- PLOCHY SMÍŠENÉ OBYTNÉ - BYDLENÍ VENKOVSKÉ + drobná podnikatelská činnost
- P — PLOCHY VEŘEJNÝCH PROSTRANSTVÍ
- TI — PLOCHY TECHNICKÉ INFRASTRUKTURY
- PLOCHY VODNÍ A VODOHOSPODÁŘSKÉ
- PLOCHY OB. VYBAVENÍ - komerční zařízení
- PLOCHY VÝROBY A SKLADOVÁNÍ - zemědělská výroba
- PLOCHY VÝROBY A SKLADOVÁNÍ
- PLOCHY ZALESNĚNÍ

TECHNICKÁ INFRASTRUKTURA

STÁV. / NÁVRH

- NADZEMNÍ VEDENÍ VN 35 kV
- OCHRANNÉ PÁSMO VEDENÍ VN A TS
- TRAFOSTANICE
- VODNÍ ZDROJE - PRAMENNÍ JÍMKY, ZÁŘEZY
- VODOJEM
- HRANICE CHOPAV SEVEROČESKÁ KŘÍDA
- HRANICE OCHRANNÉHO PÁSMA VODNÍCH ZDROJŮ 1.st.
- VODOVODNÍ SÍŤ
- HRANICE TLAKOVÉHO PÁSMA VODOVODU
- ODVODNĚNÉ POZEMKY - MELIORACE
- HLAVNÍ ODVODŇOVACÍ ZAŘÍZENÍ
- KANALIZACE SPLAŠKOVÁ
- ČISTÍRNA ODPADNÍCH VOD
- VÝPUST Z ČOV
- OCHRANNÉ PÁSMO ČOV
- SÍŤ ELEKTRONICKÝCH KOMUNIKACÍ
- RADIORELÉOVÉ TRASY
- HLUBINNÉ VRTY

Záznam o účinnosti

správní orgán který změnu ÚP vydal

zastupitelstvo obce Zdislava
usnesení příslušného orgánu

1
pořadové číslo poslední změny

datum nabytí účinnosti

pořizovatel

MAGISTRÁT MĚSTA LIBEREC
odbor hlavního architekta
oddělení územního plánování, jako příslušný Úřad územního plánování pro ORP Liberec

oprávněná úřední osoba pořizovatele

Mgr. Jan Jakeš
jméno a příjmení

samostatný odborný referent
funkce

razítko a podpis