
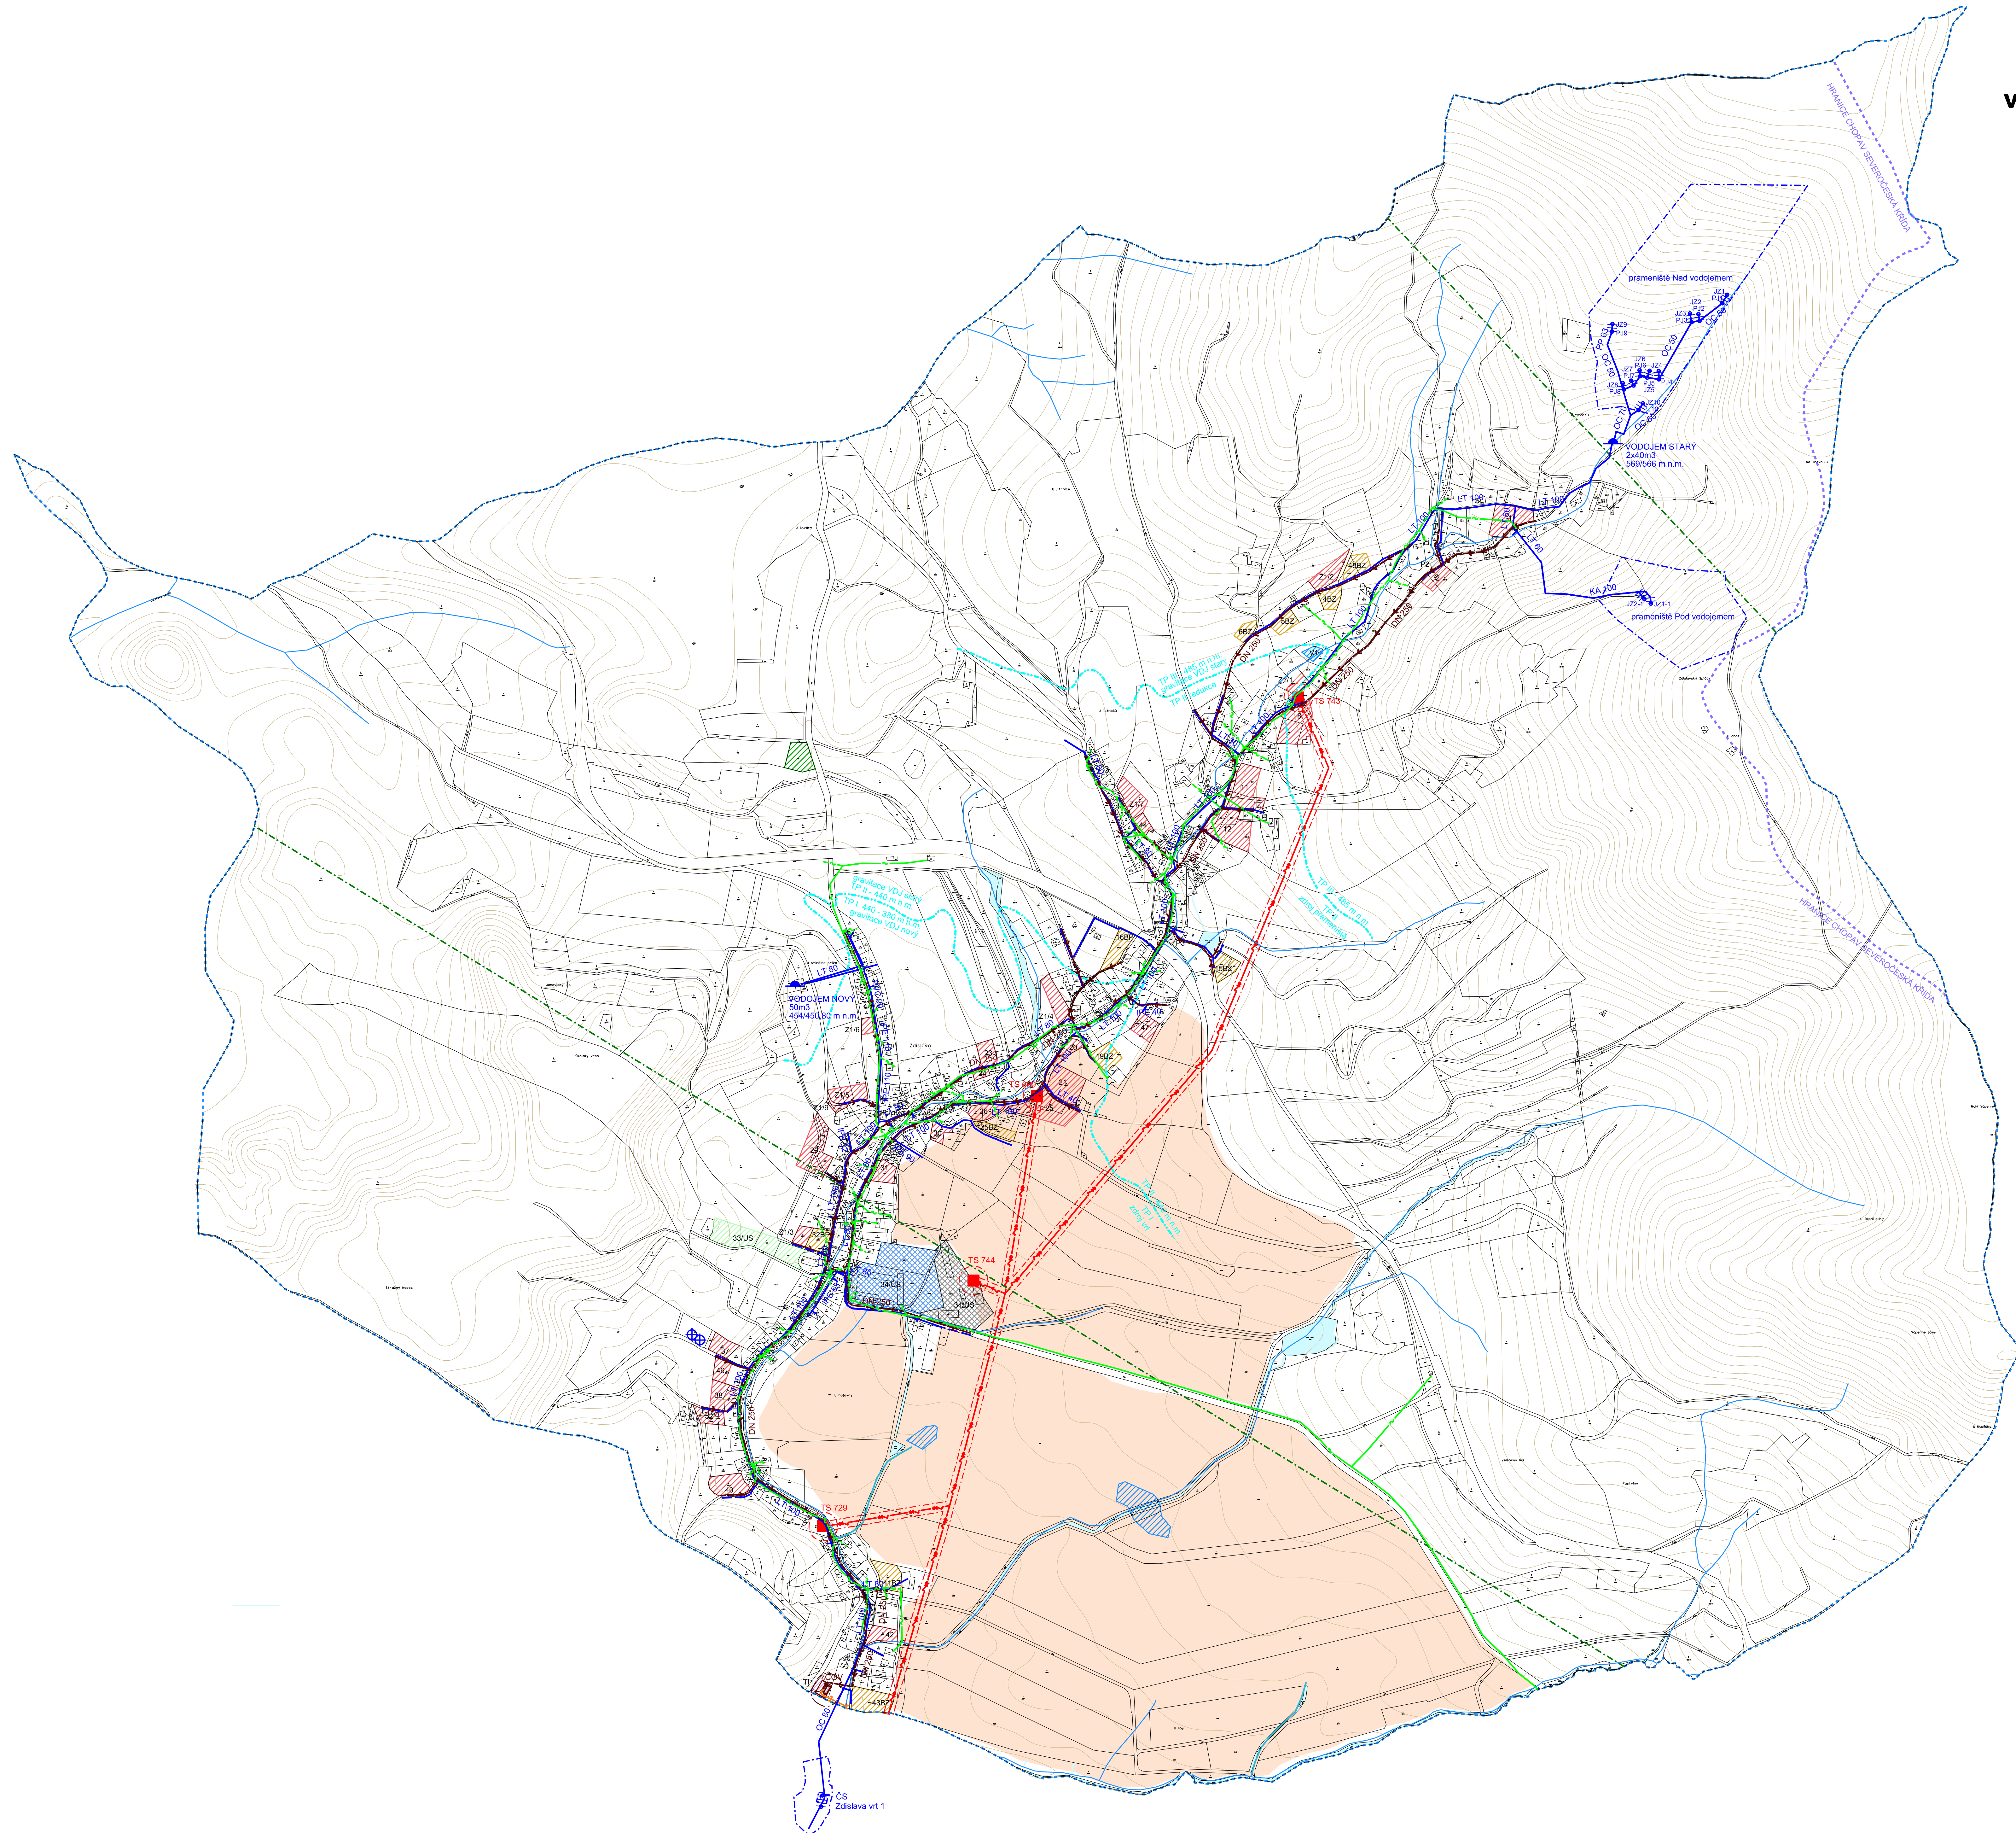


VÝKRES KONCEPCE TECHNICKÉ INFRASTRUKTURY

ZMĚNA Č.1 ÚP ZDISLAVA

M 1 : 5000
BŘEZEN 2022

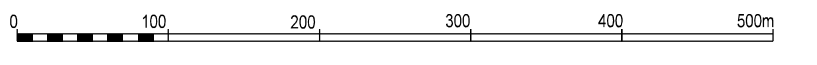

- LEGENDA:**
- HRANICE ŘEŠENÉHO (KATASTRÁLNÍHO) ÚZEMÍ
 - 4 Z1/2 OZNAČENÍ ROZVOJOVÉ LOKALITY / ZMĚNY
 - PLOCHY BYDLENÍ
 - PLOCHY SMÍŠENÉ OBYTNÉ - BYDLENÍ VENKOVSKÉ + domkářské osady
 - PLOCHY SMÍŠENÉ OBYTNÉ - BYDLENÍ VENKOVSKÉ + drobná podnikatelská činnost
 - PLOCHY VEŘEJNÝCH PROSTRANSTVÍ
 - PLOCHY TECHNICKÉ INFRASTRUKTURY
 - PLOCHY VODNÍ A VODOHOSPODÁRSKÉ
 - PLOCHY OB. VYBAVENÍ - komerční zařízení
 - PLOCHY VÝROBY A SKLADOVÁNÍ - zemědělská výroba
 - PLOCHY VÝROBY A SKLADOVÁNÍ
 - PLOCHY ZALESNĚNÍ
- TECHNICKÁ INFRASTRUKTURA**
- NADEZENÍ VEDENÍ VN 35 kV
 - OCHRANNÉ PÁSMA VEDENÍ VN A TS
 - TRAFOSTANICE
 - VODNÍ ZDROJE - PRAMĚNNÍ JÍMKY, ZÁŘEZY
 - VODOJEM
 - HRANICE CHOPAV SEVEROČESKÁ KŘÍDA
 - HRANICE OCHRANNÉHO PÁSMA VODNÍCH ZDROJŮ 1.st.
 - VODOVŮDNÍ SÍŤ
 - HRANICE TLAKOVÉHO PÁSMA VODOVŮDU
 - ODVODNĚNÉ POZEMKY - MELIORACE
 - HLAVNÍ ODVODNŮVACÍ ZAŘÍZENÍ
 - KANALIZACE SPLAŠKOVÁ
 - ČIŠTÍRNA ODPADNÍCH VOD
 - VÝPUST Z ČOV
 - OCHRANNÉ PÁSMA ČOV
 - SÍŤ ELEKTRONICKÝCH KOMUNIKACÍ
 - RADIORELOVÉ TRASY
 - HLUBINNÉ VRTY

Záznam o účinnosti	
správní orgán který změnu ÚP vydal 1
pořizovatel	MAJSTŘANĚ MĚSTA LIBEREC odbor územního plánování a geodetický úřad Úřad územního plánování pro ČR P. Liberec
opravná osoba pořizovatele	Mgr. Jan Jurek