ÚZEMNÍ PLÁN - NÁVRH ZMĚNY Č.1

DLOUHÝ MOST

VÝKRES KONCEPCE VEŘEJNÉ INFRASTRUKTURY

M 1:5000

0 100 200 300 m

1 cm = 50 m

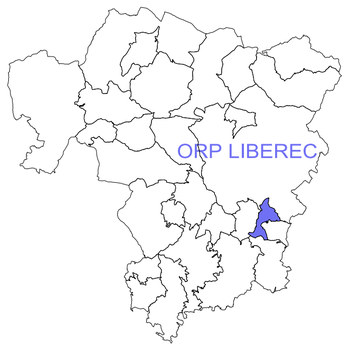

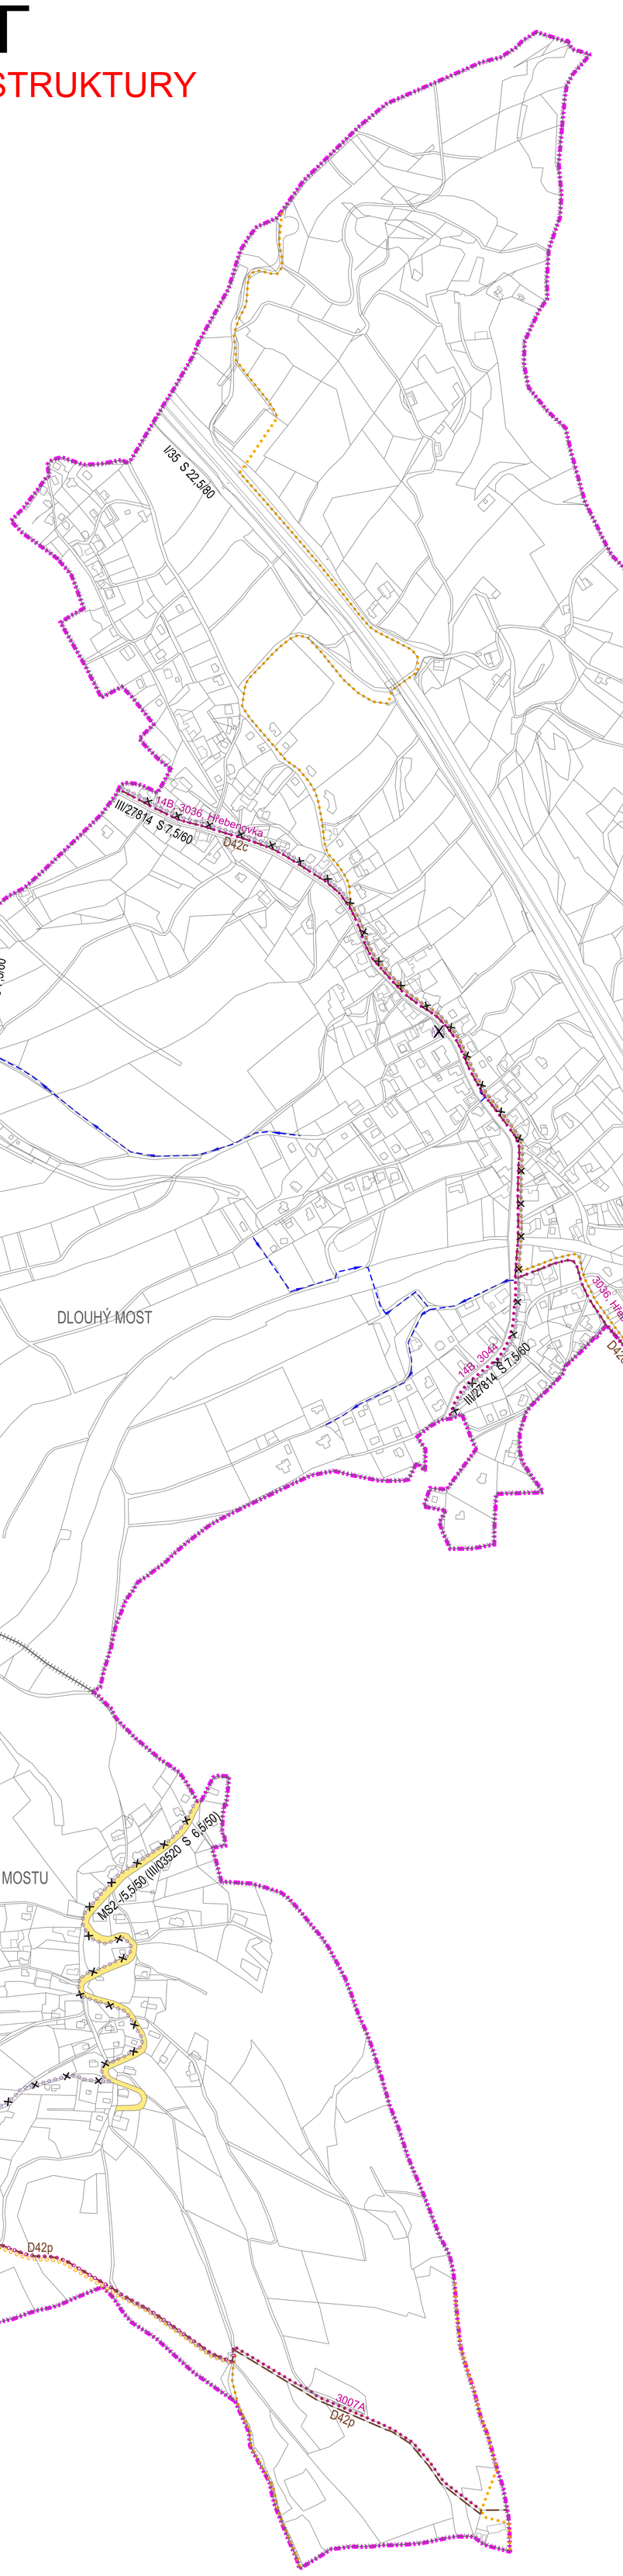

LEGENDA

stav návrh

INFORMATIVNÍ JEVY

- HRANICE ÚZEMÍ OBCE
- HRANICE KATASTRÁLNÍCH ÚZEMÍ
- DLOUHÝ MOST NÁZVY KATASTRÁLNÍCH ÚZEMÍ
- HRANICE PARCEL

SCHVALOVANÉ JEVY

DOPRAVNÍ INFRASTRUKTURA

SILNIČNÍ DOPRAVA

- přeřazená silnice do kategorie místních komunikací

DOPLŇUJÍCÍ ÚDAJE

- III/27814 S 7,5/60 kategorizace silnic
- multifunkční turistický koridor
- Nová Hřebenovka, jižní větev
- cyklo (D42c)
- pěší (D42p)
- cyklokoridory - k vypuštění
- cyklotrasy
- turistické trasy

TECHNICKÁ INFRASTRUKTURA

VODOVOD

- vodovodní řady

ELEKTRICKÁ ENERGIE

- nadzemní vedení VVN 110kV

POŘIZOVATEL:	MAGISTRÁT MĚSTA LIBEREC odbor územního plánování oddělení úřad územního plánování
ZPRACOVATEL:	Ing.arch. J.Plašil SAUL s.r.o., Liberec
NADŘÍZENÝ ORGÁN ÚZEMNÍHO PLÁNOVÁNÍ:	KÚ LIBERECKÉHO KRAJE OÚPSŘ
SCHVALUJÍCÍ ORGÁN:	ZASTUPITELSTVO OBCE DLOUHÝ MOST
ČÍSLO ZAKÁZKY: 10/2020	DATUM: únor 2021
	ČÍSLO VÝKRESU 3