
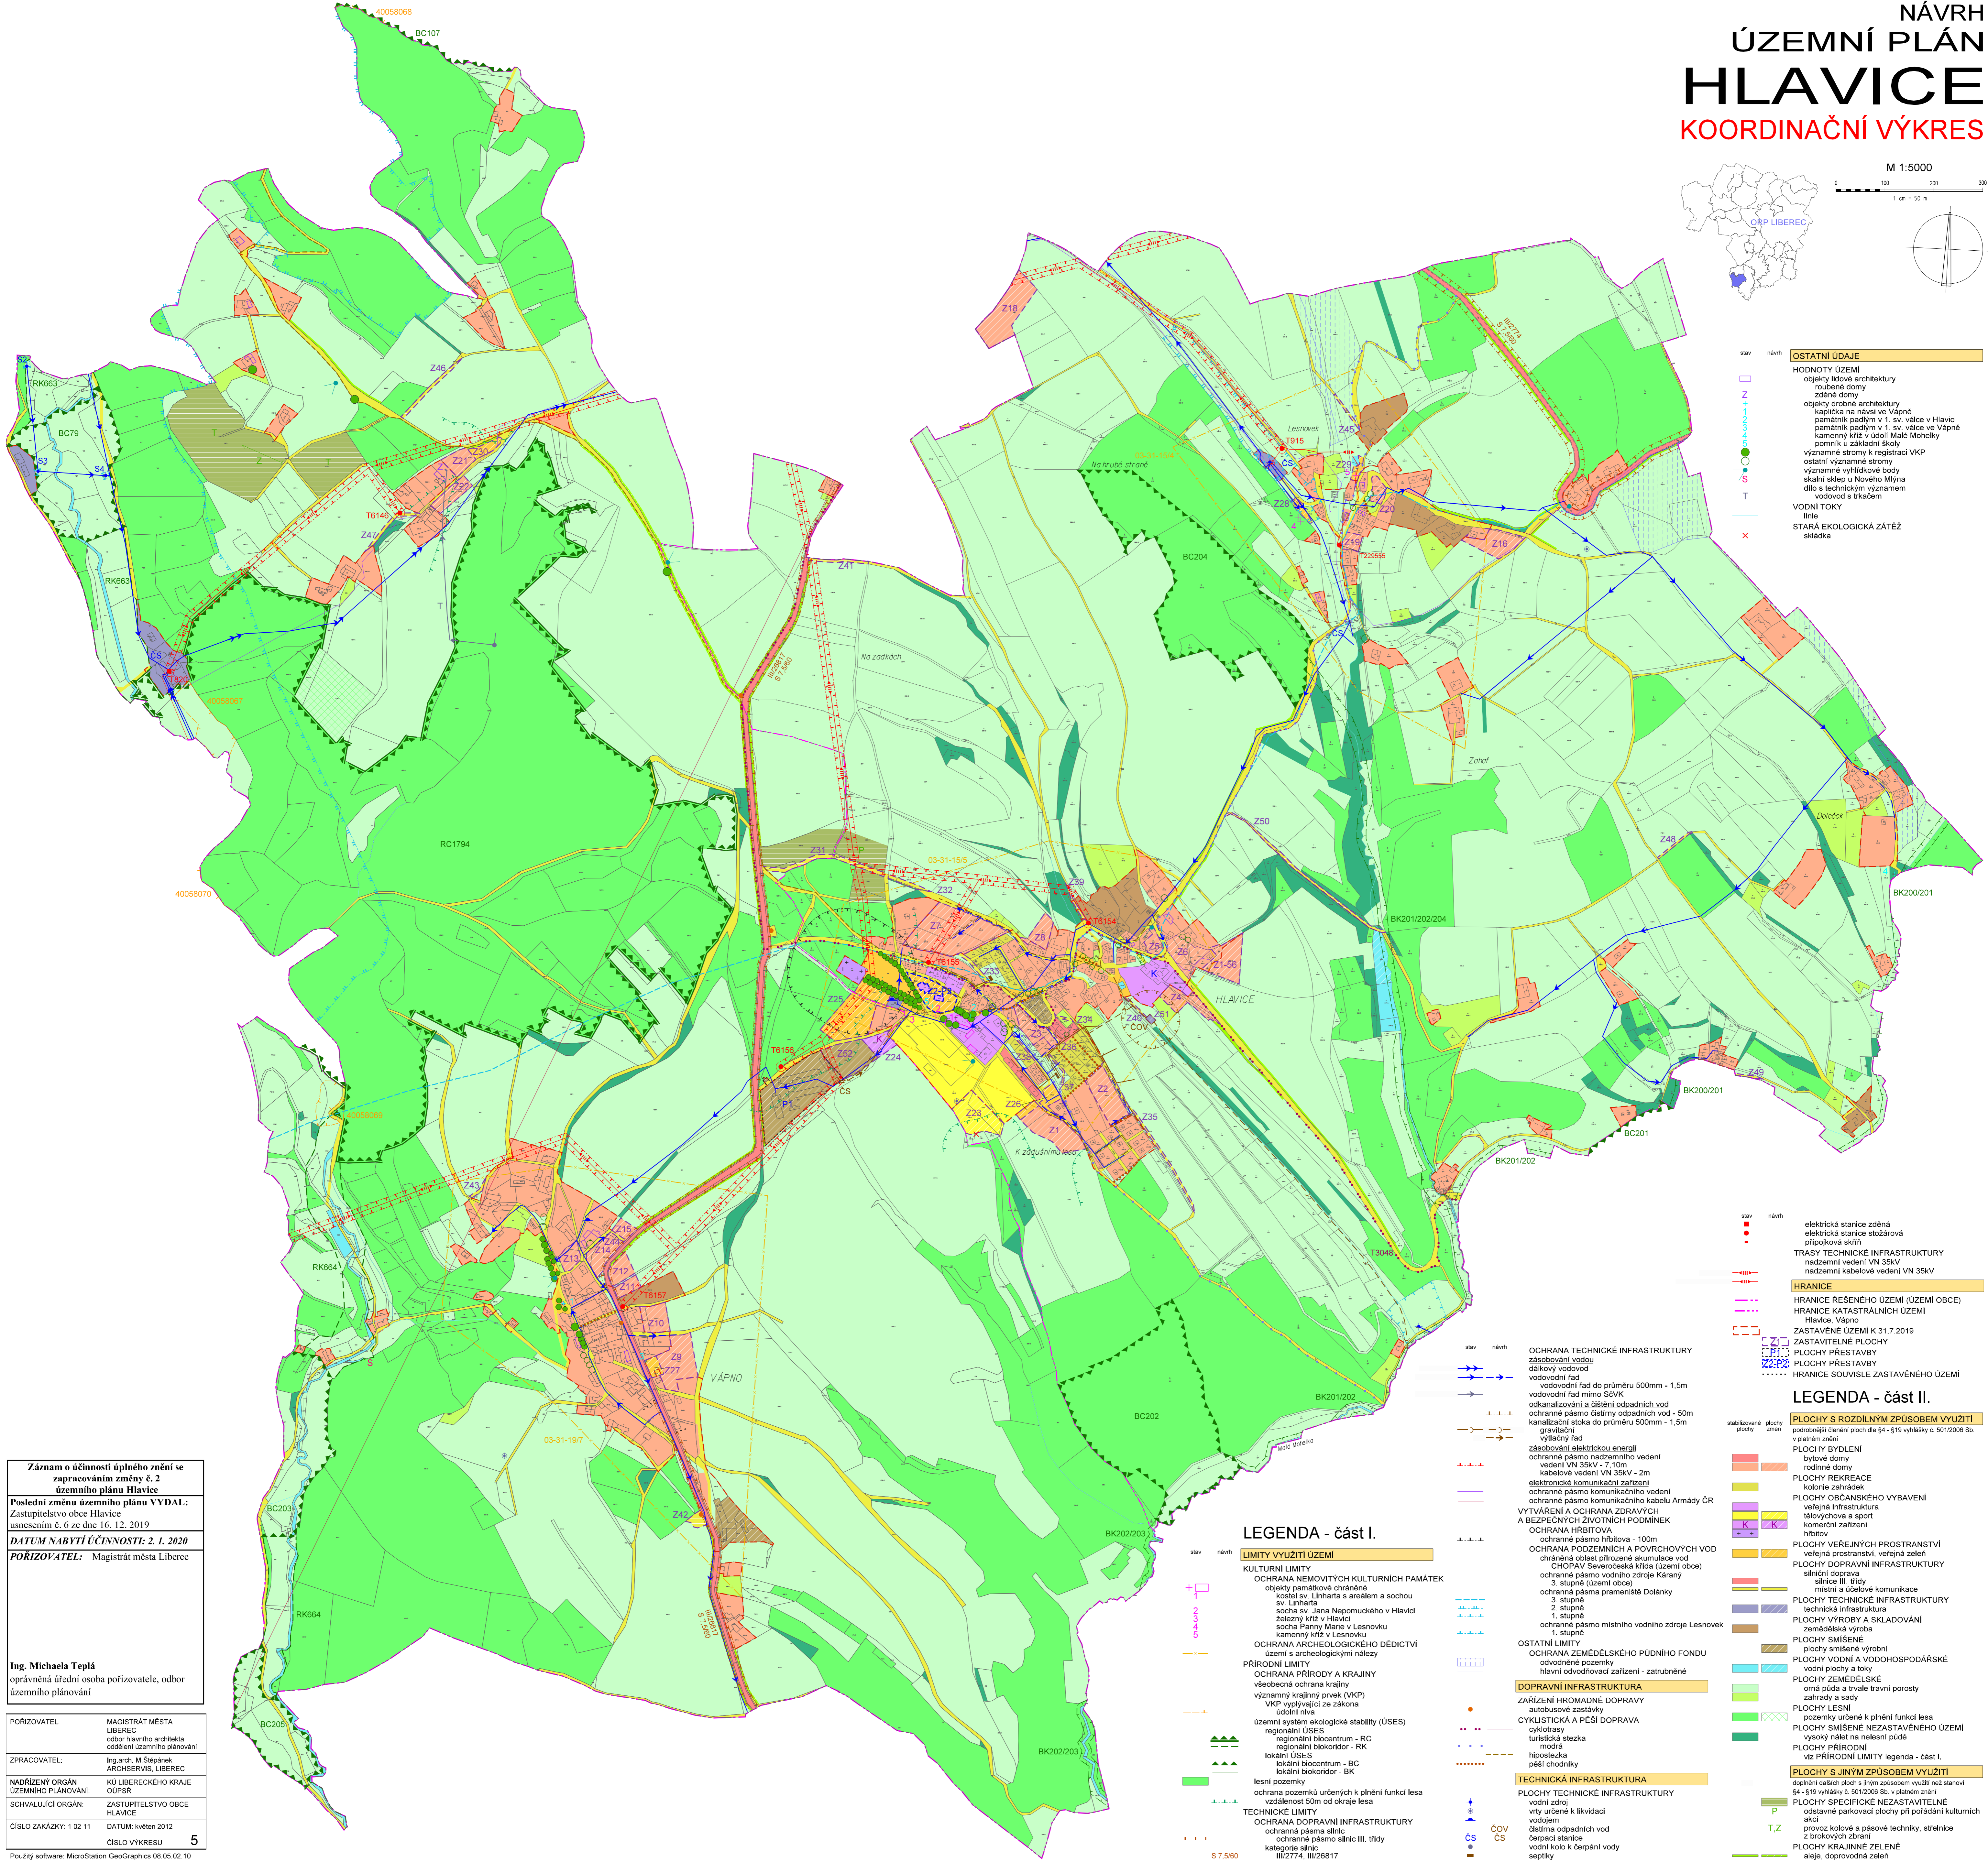


# NÁVRH ÚZEMNÍ PLÁN HLAVICE KOORDINAČNÍ VÝKRES

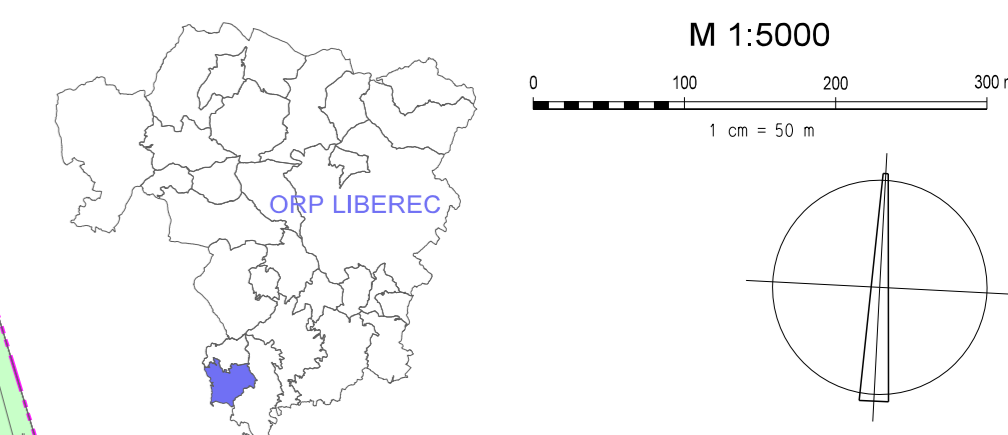

stav	návrh	OSTATNÍ ÚDAJE
		<b>HODNOTY ÚZEMÍ</b>
		objekty lidové architektury
		roubené domy
		zelené domy
		objekty drobné architektury
		kaplička na návsi ve Vápně
		památník padlým v 1. sv. válce v Hlavici
		památník padlým v 1. sv. válce ve Vápně
		kamenný kříž v údolí Malé Moleky
		pomník u základní školy
		významné stromy k registraci VKP
		ostatní významné stromy
		významné vyhlídkové body
		skládky sítě u Nového Mlýna
		dílo s technickým významem
		odvod od s trkačem
		<b>VDONÍ TOKY</b>
		linie
		<b>STARÁ EKOLOGICKÁ ZÁTĚŽ</b>
		skládky

stav	návrh	OSTATNÍ ÚDAJE
		elektrická stanice zděná
		elektrická stanice stožárová
		otřepková síť
		<b>TRASY TECHNICKÉ INFRASTRUKTURY</b>
		nadzemní vedení VN 35kV
		nadzemní kabelové vedení VN 35kV
		<b>HRANICE</b>
		HRANICE ŘEŠENÉHO ÚZEMÍ (ÚZEMÍ OBCE)
		HRANICE KATASTRÁLNÍCH ÚZEMÍ
		ZASTAVĚNÉ ÚZEMÍ K 31.7.2019
		ZASTAVITELNÉ PLOCHY
		PLOCHY PŘESTAVBY
		PLOCHY PŘESTAVBY
		HRANICE SOUVISLE ZASTAVĚNÉHO ÚZEMÍ

stav	návrh	OSTATNÍ ÚDAJE
		<b>LEGENDA - část II.</b>
		<b>PLOCHY S ROZDÍLNÝM ZPŮSOBEM VYUŽITÍ</b>
		potřebnostní členění ploch dle §4 - §19 vyhlášky č. 501/2006 Sb. v platném znění
		<b>PLOCHY BYDLENÍ</b>
		bytové domy
		rodinné domy
		<b>PLOCHY REKREACE</b>
		kolonie zahrádek
		<b>PLOCHY OBČANSKÉHO VYBAVENÍ</b>
		veřejná infrastruktura
		tělocvičova a sport
		komerční zařízení
		<b>PLOCHY VEŘEJNÝCH PROSTRANSTVÍ</b>
		veřejná prostranství, veřejná zeleň
		<b>PLOCHY DOPRAVNÍ INFRASTRUKTURY</b>
		silniční III. třídy
		místní a účelové komunikace
		<b>PLOCHY TECHNICKÉ INFRASTRUKTURY</b>
		technická infrastruktura
		<b>PLOCHY VÝROBY A SKLADOVÁNÍ</b>
		zemědělská výroba
		<b>PLOCHY SMÍŠENÉ</b>
		plochy smíšené výrobní
		<b>PLOCHY VODNÍ A VODOHOSPODÁRSKÉ</b>
		vodní plochy a toky
		<b>PLOCHY ZEMĚDĚLSKÉ</b>
		orná půda a trvalé travní porosty
		zahrady a sady
		<b>PLOCHY LESNÍ</b>
		pozemky určené k plnění funkcí lesa
		<b>PLOCHY PŘÍRODNÍ</b>
		viz PŘÍRODNÍ LIMITY legenda - část I.
		<b>PLOCHY S JINÝM ZPŮSOBEM VYUŽITÍ</b>
		ostřední částí ploch I jímž jsou zastavěny plochy ve zast. stavu §4 - §19 vyhlášky č. 501/2006 Sb. v platném znění
		<b>PLOCHY SPECIFICKÉ NEZASTAVITELNÉ</b>
		odstavné parkovací plochy při pořádaní kulturních akcí
		průvoz kolové a pásové techniky, střešnice
		z brokových zbraní
		<b>PLOCHY KRAJINNÉ ZELENÉ</b>
		steje, doprovodná zeleň

## LEGENDA - část I.

stav	návrh	LEGENDA - část I.
		<b>LIMITY VYUŽITÍ ÚZEMÍ</b>
		<b>KULTURNÍ LIMITY</b>
		OCHRANA NEMOVITÝCH KULTURNÍCH PAMÁTEK
		objekty památkově chráněné
		kostel sv. Linharta s areálem a sochou sv. Linharta
		socha sv. Jana Nepomuckého v Hlavici
		železný kříž v Hlavici
		socha Panny Marie v Lesnovku
		kamenný kříž v Lesnovku
		OCHRANA ARCHEOLOGICKÉHO DĚDICTVÍ
		území s archeologickými nálezky
		<b>PŘÍRODNÍ LIMITY</b>
		<b>OCHRANA PŘÍRODY A KRAJINY</b>
		všeobecná ochrana krajiny
		významný krajinný prvek (VKP)
		VKP vyplývající ze zákona
		úrodnostní niva
		územní systém ekologické stability (ÚSES)
		regionální ÚSES
		regionální biocentrum - RC
		lokální biocentrum - RK
		lokální ÚSES
		lokální biocentrum - BC
		lokální biocentrum - BK
		lesní pozemky
		ochrana pozemků určených k plnění funkcí lesa
		vzdálenost 50m od okraje lesa
		<b>TECHNICKÉ LIMITY</b>
		<b>OCHRANA DOPRAVNÍ INFRASTRUKTURY</b>
		ochranná pásma silnic
		ochranné pásmo silnic III. třídy
		kategorie silnic
		III/2774, III/28817
		<b>OCHRANA TECHNICKÉ INFRASTRUKTURY</b>
		zásobování vodou
		odskokový vodovod
		vodovodní řád
		vodovodní řád do průměru 500mm - 1,5m
		vodovodní řád mimo SVKVK
		odkanalizování a čištění odpadních vod
		ochranné pásmo čistírny odpadních vod
		ochranné pásmo čistírny odpadních vod - 50m
		kanalizační stoka do průměru 500mm - 1,5m
		gravitační
		výtlakový řád
		zásobování elektrickou energií
		ochranné pásmo nadzemního vedení
		vedení VN 35kV - 7, 10m
		kabelové vedení VN 35kV - 2m
		elektronické komunikační zařízení
		ochranné pásmo komunikačního vedení
		ochranné pásmo komunikačního kabelu Armády ČR
		<b>VYTVÁŘENÍ A OCHRANA ZDRAVÝCH A BEZPEČNÝCH ŽIVOTNÍCH PODMÍNEK</b>
		<b>OCHRANA HRBITOVA</b>
		ochranné pásmo hrbitova - 100m
		<b>OCHRANA PODZEMNÍCH A POVRCHOVÝCH VOD</b>
		chráněná oblast přírodně akumulace vod
		CHOPAV Severočeská křída (území obce)
		ochranné pásmo vodního zdroje Káraný
		ochranné pásmo vodního zdroje Káraný
		3. stupně (území obce)
		ochranné pásmo pramenitého Dolánky
		3. stupně
		2. stupně
		1. stupně
		ochranné pásmo místního vodního zdroje Lesnovok
		1. stupně
		<b>OSTATNÍ LIMITY</b>
		<b>OCHRANA ZEMĚDĚLSKÉHO PŮDNÍHO FONDU</b>
		odvodněné pozemky
		hlavní odvodňovací zařízení - zatravněné
		<b>DOPRAVNÍ INFRASTRUKTURA</b>
		<b>ZAŘÍZENÍ HROMADNÉ DOPRAVY</b>
		autobusové zastávky
		cyklotrasy
		<b>CYKLISTICKÁ A PĚŠÍ DOPRAVA</b>
		turistická stezka
		modrá
		hipostetická
		pěší chodníky
		<b>TECHNICKÁ INFRASTRUKTURA</b>
		<b>PLOCHY TECHNICKÉ INFRASTRUKTURY</b>
		vdní zdroj
		vrtý určené k likvidaci
		vodojem
		čistiřna odpadních vod
		čerpací stanice
		vodní kolo k čerpání vody
		septyky

Záznam o účinnosti úplného znění se zpracováním změny č. 2 územního plánu Hlavice

**Poslední změnu územního plánu VYDAL:**  
Zastupitelstvo obce Hlavice  
usnesením č. 6 ze dne 16. 12. 2019

**DATUM NABYTÍ ÚČINNOSTI: 2. 1. 2020**

**PORÍZOVATEL:** Magistrát města Liberec

**Ing. Michaela Teplá**  
oprávněná úřední osoba pořizovatele, odbor územního plánování

POŘIZOVATEL:	MAGISTRÁT MĚSTA LIBEREC odbor hlavního architekta oddělení územního plánování
ZPRACOVATEL:	Ing. arch. M. Štěpánek ARCHISERVIS, LIBEREC
NADŘÍZENÝ ORGÁN ÚZEMNÍHO PLÁNOVÁNÍ:	KÚ LIBERECÉHO KRAJE OÚPSŘ
SCHVALUJÍCÍ ORGÁN:	ZASTUPITELSTVO OBCE HLAVICE
ČÍSLO ZAKÁZKY: 1 02 11	DATUM: květen 2012
	ČÍSLO VÝKRESU: 5

Použití software: MicroStation GeoGraphics 08.05.02.10