


Záznam o účinnosti změny č. 3 územního plánu Hlavice
změnu VYDAL: Zastupitelstvo obce Hlavice dne 6. 2. 2023
DATUM NABÝTÍ ÚČINNOSTI: 14. 3. 2023
PORIZOVATEL: Magistrát města Liberec
Radim Štanka oprávněná úřední osoba pořizovatele Odbor územního plánování

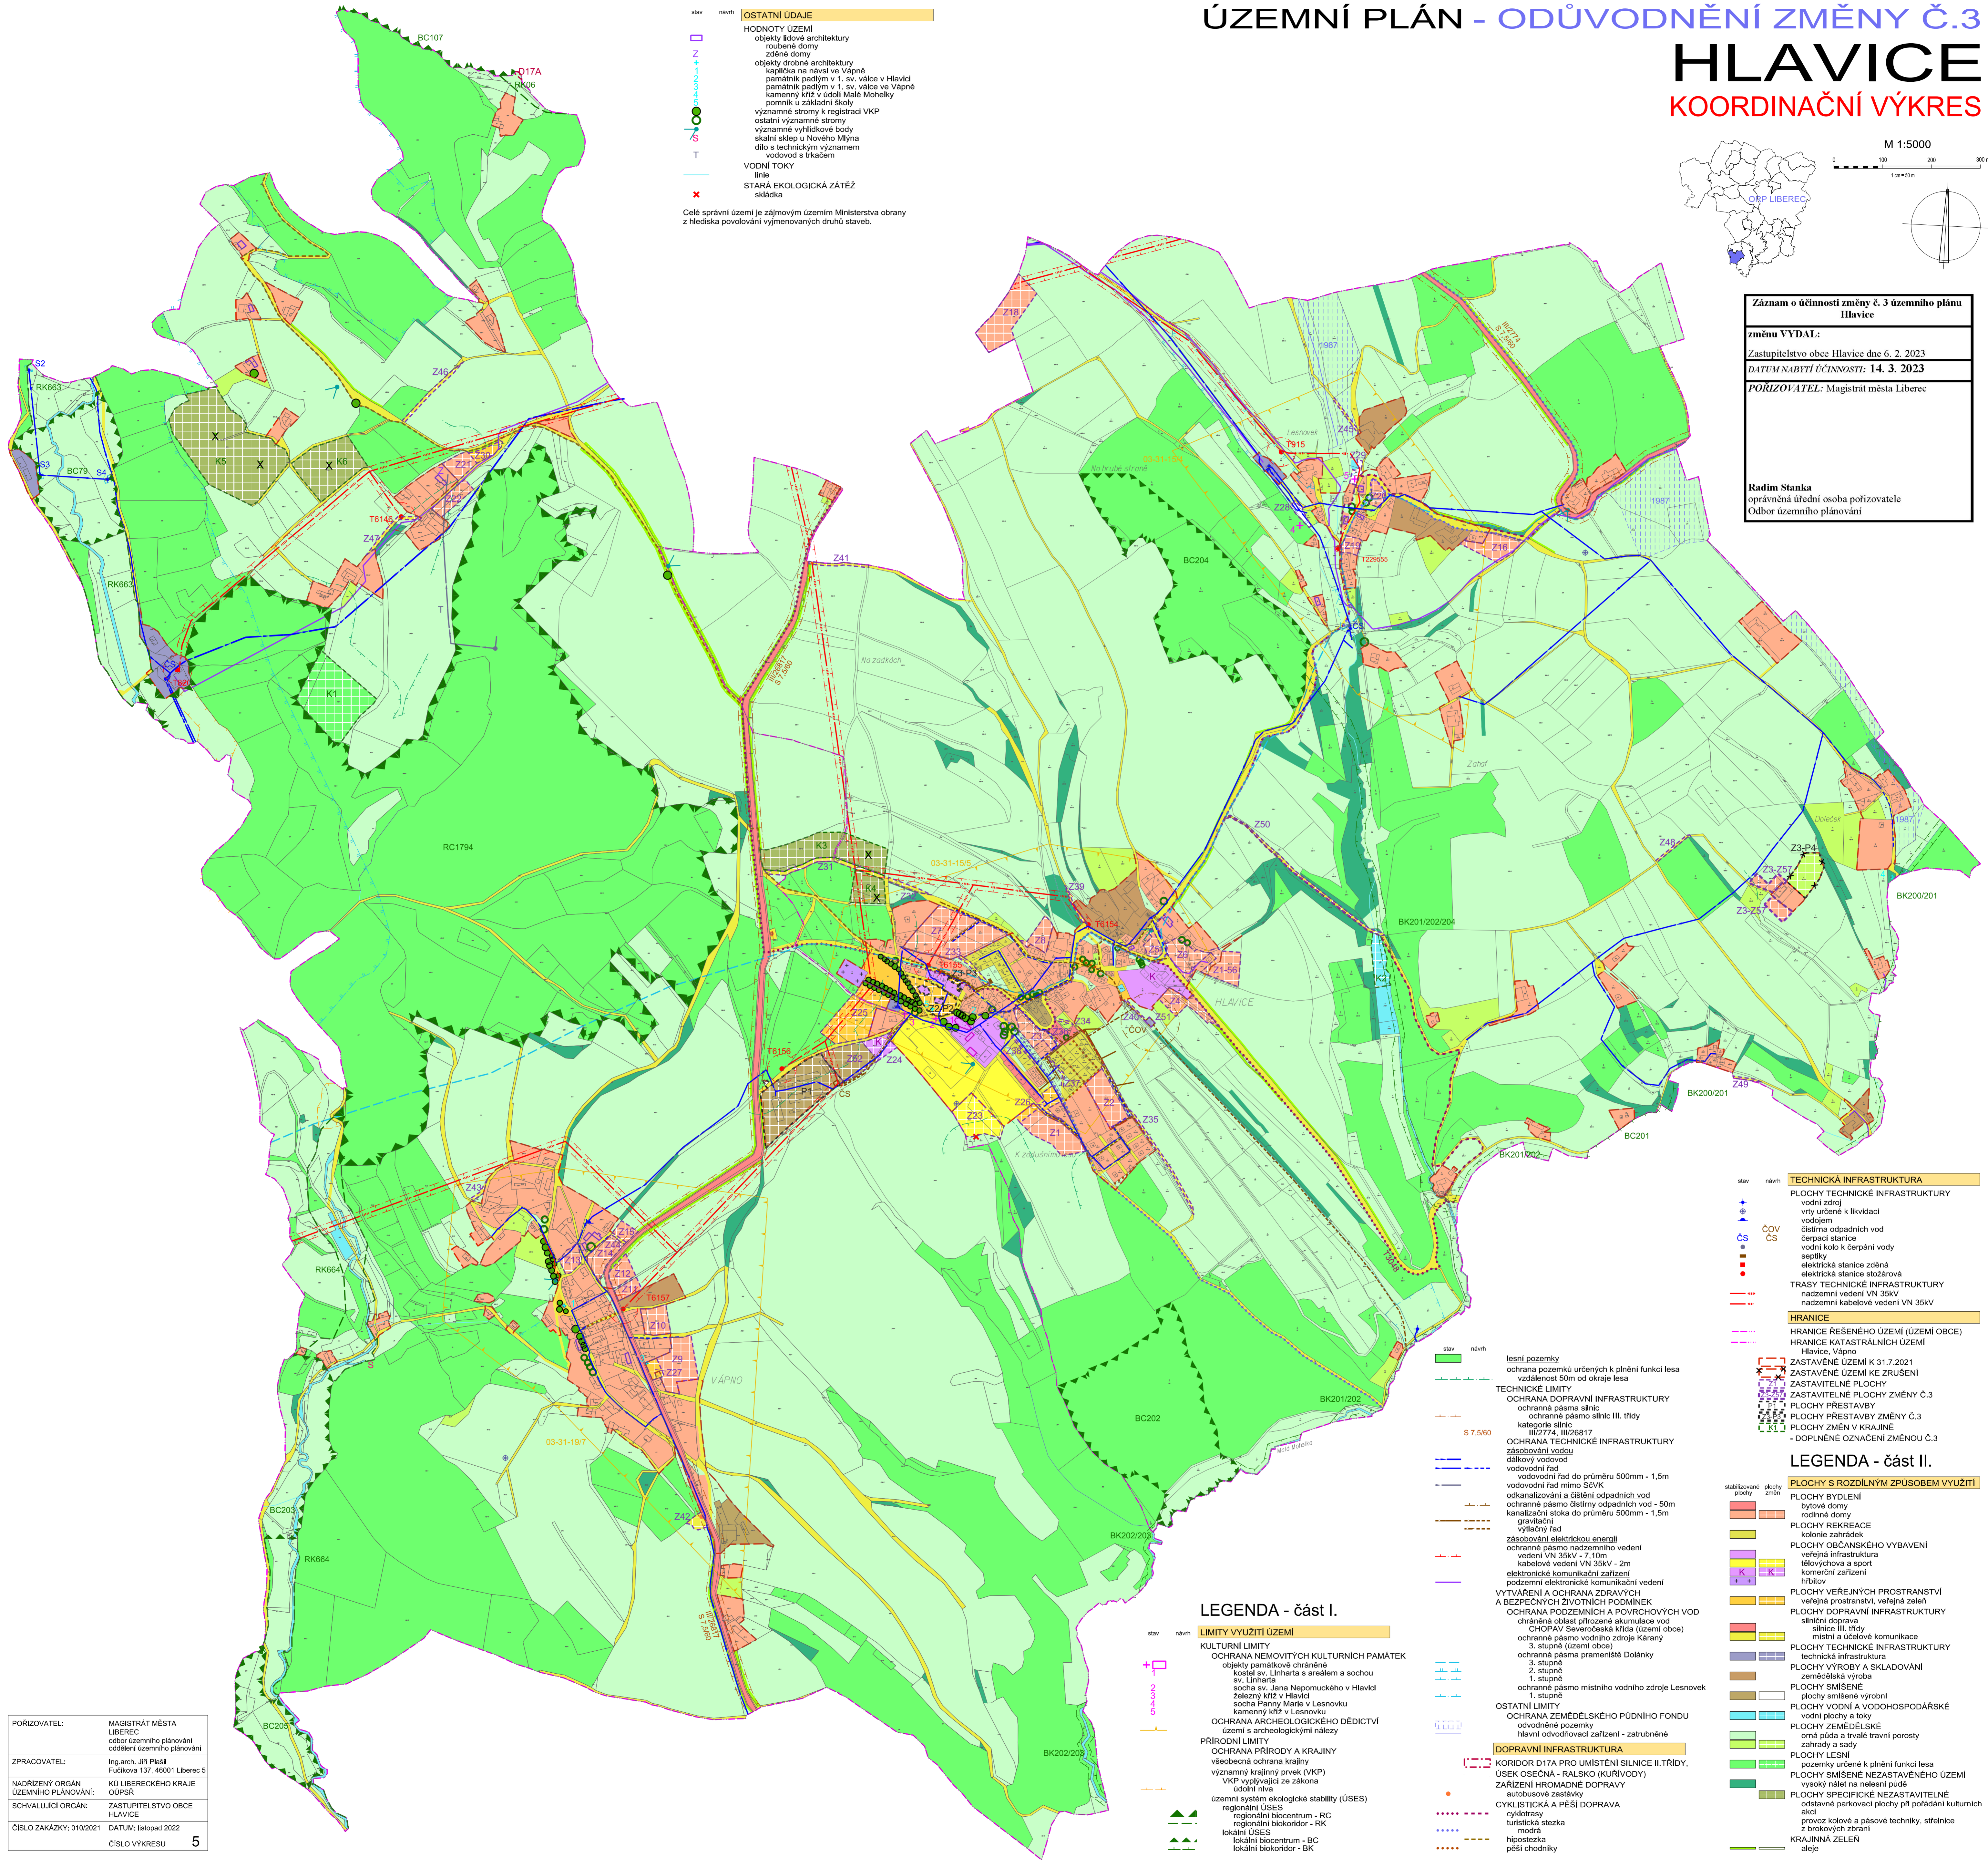

stav	návrh	OSTATNÍ ÚDAJE
		HODNOTY ÚZEMÍ
		objekty lidové architektury
		roubené domy
		zobně domy
		objekty drobné architektury
		kaplička na návsi ve Vápně
		parkoviště padlým v 1. sv. válce v Hlavici
		parkoviště padlým v 1. sv. válce ve Vápně
		kamenný kříž v údolí Malé Moheky
		pomník u základní školy
		významné stromy k registraci VKP
		ostatní významné stromy
		významné vyhlídkové body
		skalní skлеp u Nového Mlýna
		dílo s technickým významem
		vodovod s tržnicem
		VODNÍ TOKY
		linie
		STARÁ EKOLOGICKÁ ZÁTĚŽ
		skládky

Celé správní území je zájmovým územím Ministerstva obrany z hlediska povolání vymezených druhů staveb.

stav	návrh	TECHNICKÁ INFRASTRUKTURA
		PLOCHY TECHNICKÉ INFRASTRUKTURY
		vodní zdroj
		vřty určené k likvidaci
		vodojem
		čistírna odpadních vod
		čistírna odpadních vod
		čerpací stanice
		vodní kolo k čerpání vody
		sepičky
		elektrická stanice zděná
		elektrická stanice střešová
		TRASYS TECHNICKÉ INFRASTRUKTURY
		nadzemní vedení VN 35kV
		nadzemní kabelové vedení VN 35kV
		HRANICE
		HRANICE ŘEŠENÉHO ÚZEMÍ (ÚZEMÍ OBCE)
		HRANICE KATASTRÁLNÍCH ÚZEMÍ
		Hlavice, Vápně
		ZASTAVĚNÉ ÚZEMÍ K 31.7.2021
		ZASTAVĚNÉ ÚZEMÍ KE ZRUŠENÍ
		ZASTAVITELNÉ PLOCHY
		ZASTAVITELNÉ PLOCHY ZMĚNY Č.3
		PLOCHY PŘESTAVBY
		PLOCHY PŘESTAVBY ZMĚNY Č.3
		PLOCHY ZMĚN V KRAJINĚ
		- DOPLŇNÉ OZNAČENÍ ZMĚNOU Č.3

stav	návrh	LEGENDA - část II.
		PLOCHY S ROZDÍLNÝM ZPŮSOBEM VYUŽITÍ
		PLOCHY BYDLENÍ
		bytové domy
		rodinné domy
		PLOCHY REKREACE
		kolonie zahrádek
		PLOCHY OBČANSKÉHO VYBAVENÍ
		veřejná infrastruktura
		tělovýchova a sport
		komerční zařízení
		hřbitov
		PLOCHY VEŘEJNÝCH PROSTRANSTVÍ
		veřejná prostranství, veřejná zelen
		PLOCHY DOPRAVNÍ INFRASTRUKTURY
		silniční doprava
		silnice III. třídy
		místní a účelové komunikace
		PLOCHY TECHNICKÉ INFRASTRUKTURY
		technická infrastruktura
		PLOCHY VÝROBY A SKLADOVÁNÍ
		zemědělská výroba
		PLOCHY SMÍŠENÉ
		plochy smíšené výrobní
		PLOCHY VODNÍ A VODOHOSPODÁŘSKÉ
		vodní plochy a sítě
		PLOCHY ZEMĚDĚLSKÉ
		orná půda a trvalé travní porosty
		zahrady a sady
		PLOCHY LESNÍ
		pozemky určené k plnění funkcí lesa
		PLOCHY SMÍŠENÉ NEZASTAVITELNÉ
		výskyt nálet na nelesní půdě
		PLOCHY SPECIFICKÉ NEZASTAVITELNÉ
		odstranění parkovací plochy při pošetání kulturních
		akcí
		provoz kolové a pásové techniky, střešnice
		z brokových zbraní
		KRAJINNÁ ZELEN
		aleje

LEGENDA - část I.

stav	návrh	LIMITY VYUŽITÍ ÚZEMÍ
		KULTURNÍ LIMITY
		OCHRANA NEMOVITÝCH KULTURNÍCH PAMÁTEK
		objekty památkové chráněné
		kostel sv. Linhart a soubor soch
		sv. Linhart
		socha sv. Jana Nepomuckého v Hlavici
		železný kříž v Hlavici
		socha Panny Marie v Lesnovku
		kamenný kříž v Lesnovku
		OCHRANA ARCHEOLOGICKÉHO DĚDICTVÍ
		území s archeologickými nálezy
		PŘÍRODNÍ LIMITY
		OCHRANA PŘÍRODY A KRAJINY
		všeobecná ochrana krajiny
		významný krajinný prvek (VKP)
		VKP vyplývající ze zákona
		úrodnostní
		územní systém ekologické stability (ÚSES)
		regionální ÚSES
		regionální biocentrum - RC
		regionální biokoridor - RK
		lokální ÚSES
		lokální biocentrum - BC
		lokální biokoridor - BK
		DOPRAVNÍ INFRASTRUKTURA
		KORIDOR D17A PRO UMÍSTĚNÍ SILNICE II. TŘÍDY,
		ÚSEK OSEČNÁ - RALSKO (KURŮVODY)
		ZARIZENÍ HROMADNÉ DOPRAVY
		autobusové zastávky
		CYKLISTICKÁ A PĚŠÍ DOPRAVA
		cyklotrasy
		turistická stezka
		modrá
		hřebenová
		pěší chodníky

POŘIZOVATEL: MAGISTRÁT MĚSTA LIBEREC	odbor územního plánování
ZPRACOVATEL: Ing.arch. Jiří Plašil	Fučíkova 137, 46001 Liberec 5
NADŘÍZENÝ ORGÁN: KÚ LIBERECÉHO KRAJE	OUPSR
SCHVALUJÍCÍ ORGÁN: ZASTUPITELSTVO OBCE	HLAVICE
ČÍSLO ZAKÁZKY: 010/2021	DATUM: listopad 2022
ČÍSLO VÝKRESU: 5	